

Gemeinde Edewecht


Bebauungsplan Nr. 176

"Rotdornweg"

Beschleunigtes Verfahren gemäß § 13a BauGB

- Entwurf -

M. 1 : 1.000

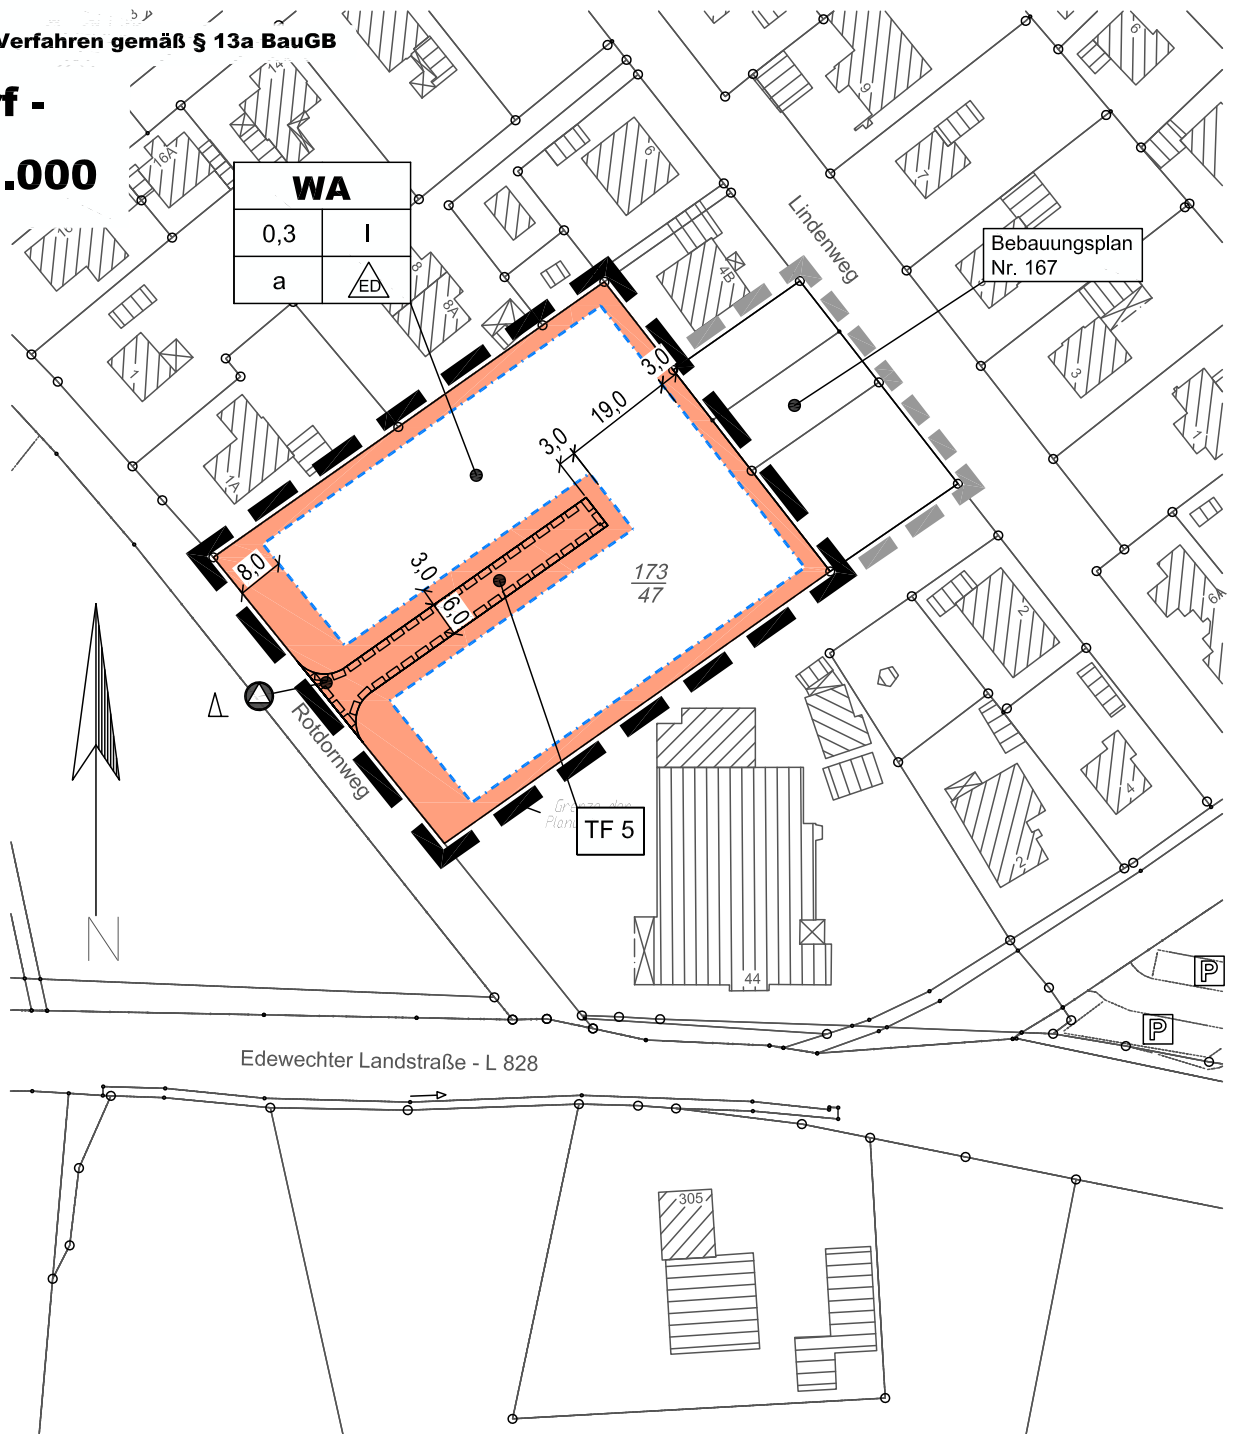

Katasteramt Westerstede

Planunterlage

Gemeinde Edewecht - B-Plan Nr. 176

- "Rotdornweg - Wildenloh" -

Gemarkung Edewecht			Maßstab 1: 1000
Flur 38			Landesamt für GeoInformation und Landentwicklung Niedersachsen
Flurstück	Flurstück	Flurstück	Redaktionsleitung Odenburg
Flurstück	Flurstück	Flurstück	Katasteramt Westerstede
Flurstück	Flurstück	Flurstück	Wilhelm-Geilen-Strasse 11
Flurstück	Flurstück	Flurstück	26695 Westerstede
Flurstück			Tel.: 04488/836-300 Fax: 04488/836-303
Flurstück			Grundlage sind die Geobasisdaten der Niedersächsischen Vermessungs- und Katasterverwaltung
Flurstück			Flurstück