

Ortsbürgerverein e.V. Jeddeloh I

EINE INSEL IM MOOR



Ortsbürgerverein Jeddeloh I – Auf der Haare 18 – 26188 Edewecht

Nds. Landesbehörde für Straßenbau und Verkehr

Landkreis Ammerland

Gemeinde Edewecht

Gemeinde Edewecht
Eing. 25. MAI 2012

I	II	III	IV	V

Auf der Haare 18
26188 Edewecht
04405/4 80 60

Jeddeloh I, 15. Mai 2012

Antrag auf einen Verkehrskreisel

Sehr geehrte Damen und Herren,

der Ortsbürgerverein Jeddeloh I e.V. stellt den Antrag auf Errichtung eines Kreisels an der Kreuzung L 828 – Wischenstraße – Jückenweg.
Diese Kreuzung ist zu verkehrsstarken Zeiten zwischen 07:00 Uhr bis 09:00 Uhr und 16:00 Uhr bis 19:00 Uhr schwer zu überqueren. Ein links Abbiegen vom Jückenweg auf die L 828 in Richtung Oldenburg ist nur schwer möglich. Ortskundige nehmen häufig den Weg über die Siedlungsstraße Hinterm Rhaden. Für Radfahrer und Fußgänger ist ein Überqueren in dieser Zeit ebenso so gut wie unmöglich. Der Verkehr fließt auf der L 828 fast Stoßstange an Stoßstange. Zusätzlich ist der versetzte Straßenverlauf vom Jückenweg zur Wischenstraße immer wieder Grund für gefährliche Verkehrssituationen.
Die zuletzt durchgeführte Verkehrszählung auf dem Jückenweg gibt für den Kreuzungsbereich ein verfälschtes Bild ab, da die Zählung auf Höhe des Modellflugplatzes durchgeführt wurde. Die Verkehrsdichte sollte zur Versandzeit der ansässigen Gartenbaubetriebe in dem Bereich zwischen der L828 und der Einmündung der Straße Hinterm Rhaden überprüft werden, denn hier ist ein sehr starkes Verkehrsaufkommen zu den genannten Zeiten.
Die Idee zu einem Kreisel wurde bereits 1996 während des Programms der Dorferneuerung aufgegriffen, doch leider nicht umgesetzt. Aus diesem Programm legen wir auch die Zeichnung bei.
Da auf dem Ziegelleigelande an der Wischenstraße der Betrieb eingestellt ist und der Betrieb auf dem Ziegeleigelande am Jückenweg eingestellt werden soll, wäre die Möglichkeit, evtl. Flächen für den Kreisel hinzuzubekommen, zur Zeit sicherlich gegeben.
Für die Verkehrssicherheit der Fußgänger, Radfahrer und Kraftfahrzeugfahrer beantragen wir die Errichtung eines Kreisels.

Mit freundlichem Gruß

Kirsten Jacobs
1. Vorsitzende

Ralf von Aschwege
2. Vorsitzender


UMWELTALTIUS
JEDDELOHER DAMM IM
BEREICH WISCHENSTRASSE
K 142

M 1:500/700

HJ 12/08/06

TOPOS

STADTPLANUNG
ARCHITEKTUR
LANDSCHAFTSPLANUNG
D-28135 OLDENBURG

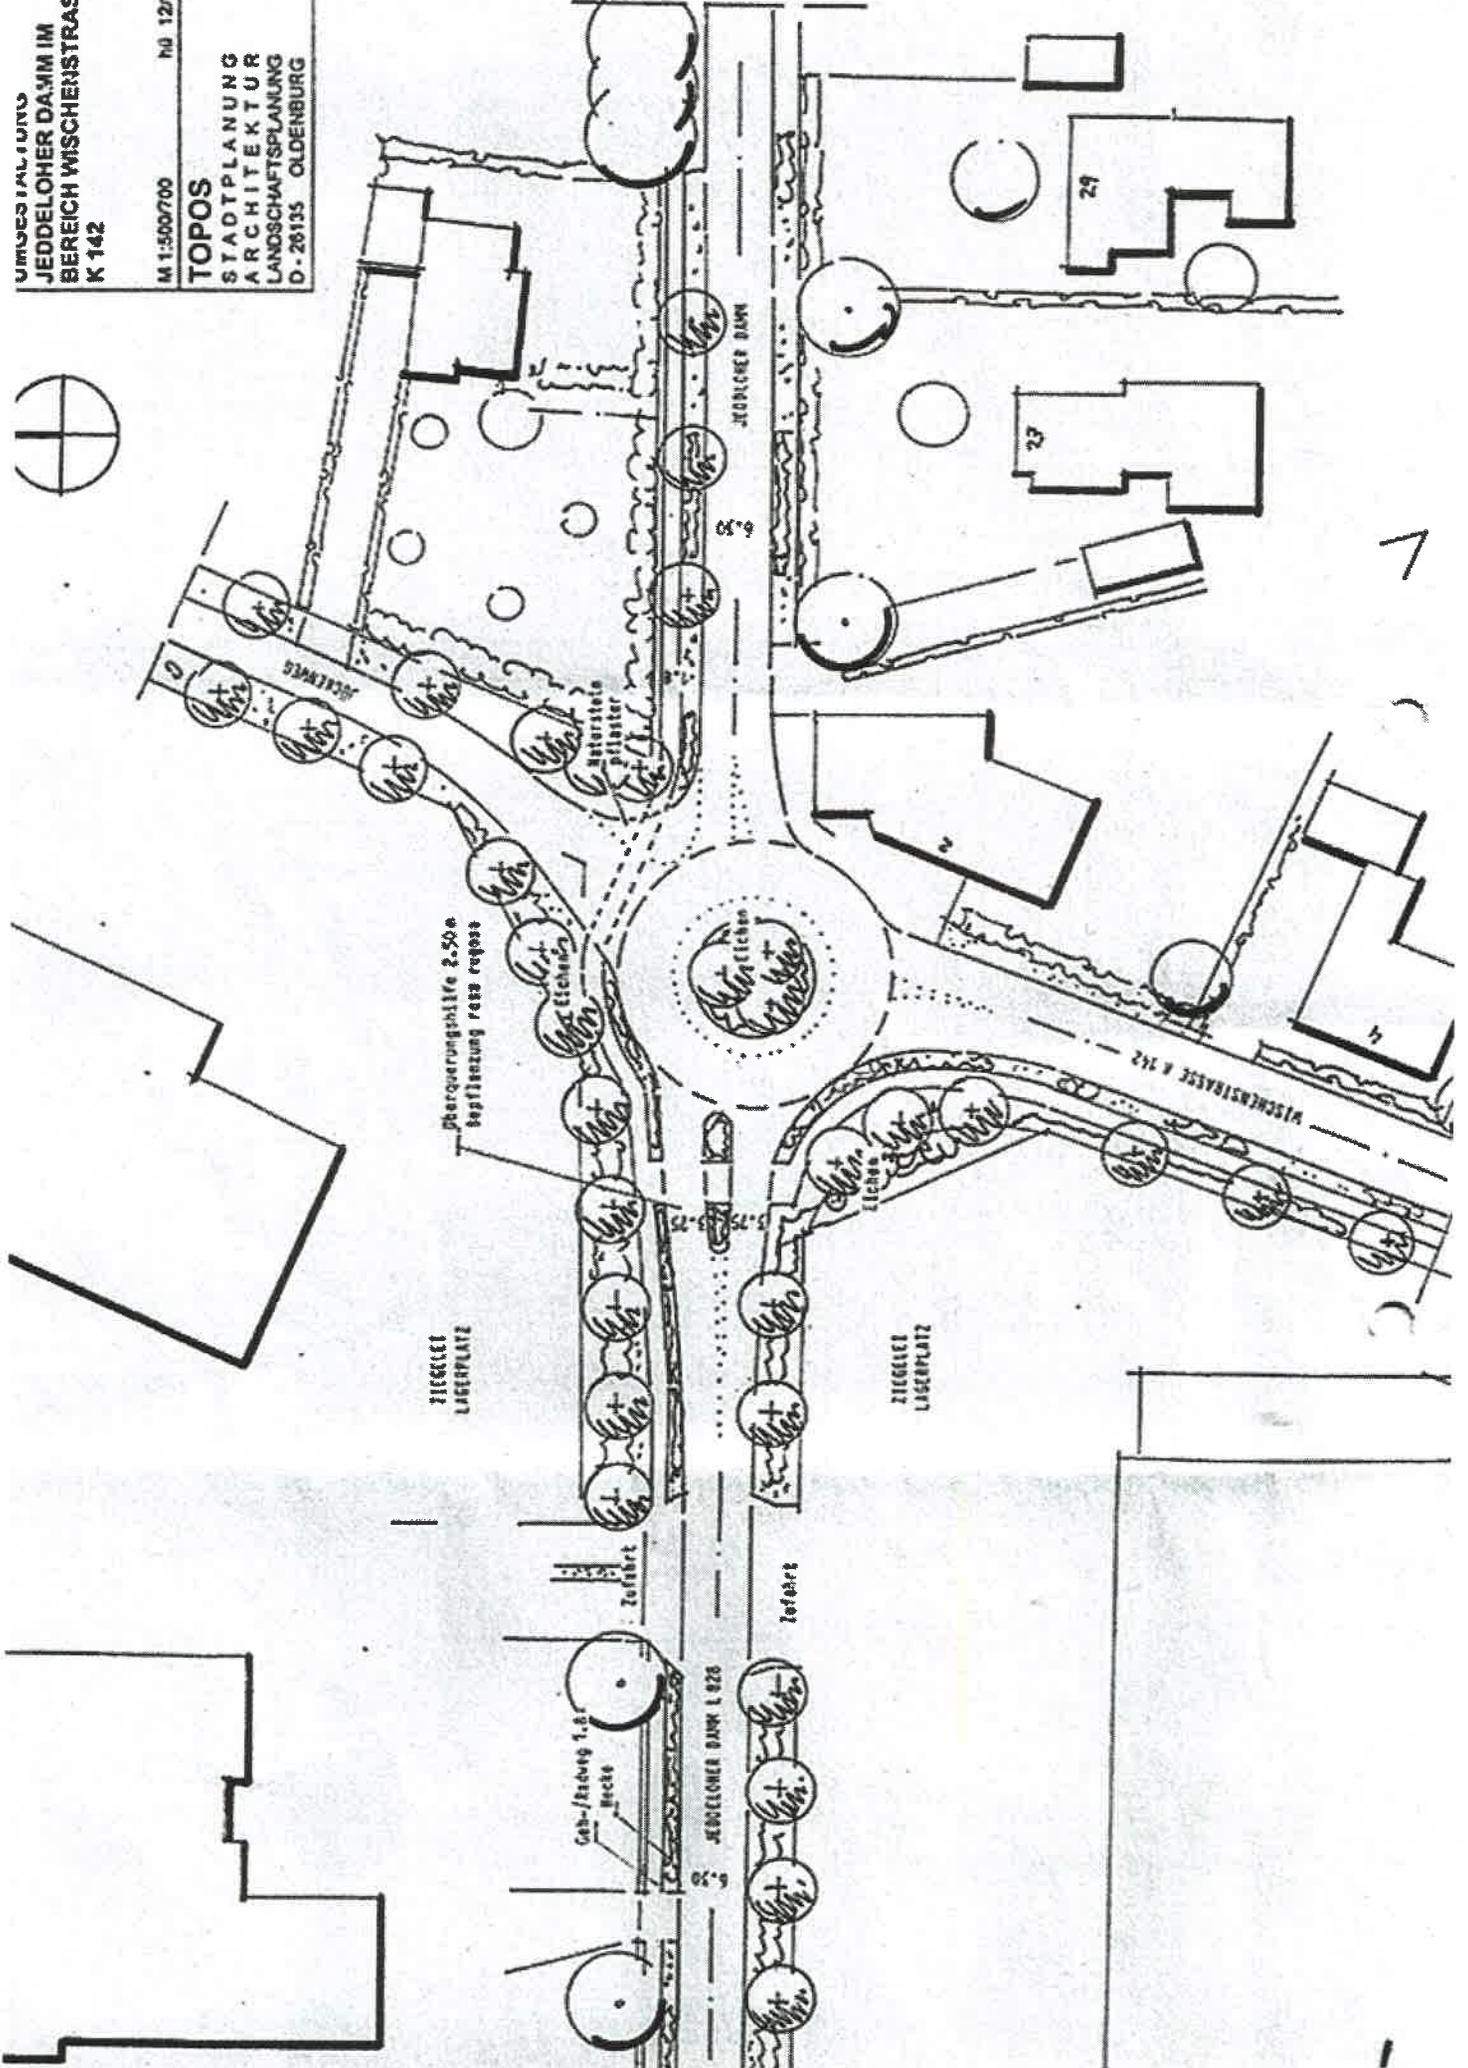

ZIEGEL
LAGERPLATZ

ZIEGEL
LAGERPLATZ

JEDDELOHER DAMM 1 828

WISCHENSTRASSE A 742

JEDDELOHER DAMM

WISCHENSTRASSE

Pflanzung 2,50m
Bepflanzung resp. rezepte

Geh-/Radweg 1,8m

Zufahrt

Zufahrt

7