


Anlage 3 zu TOP 6

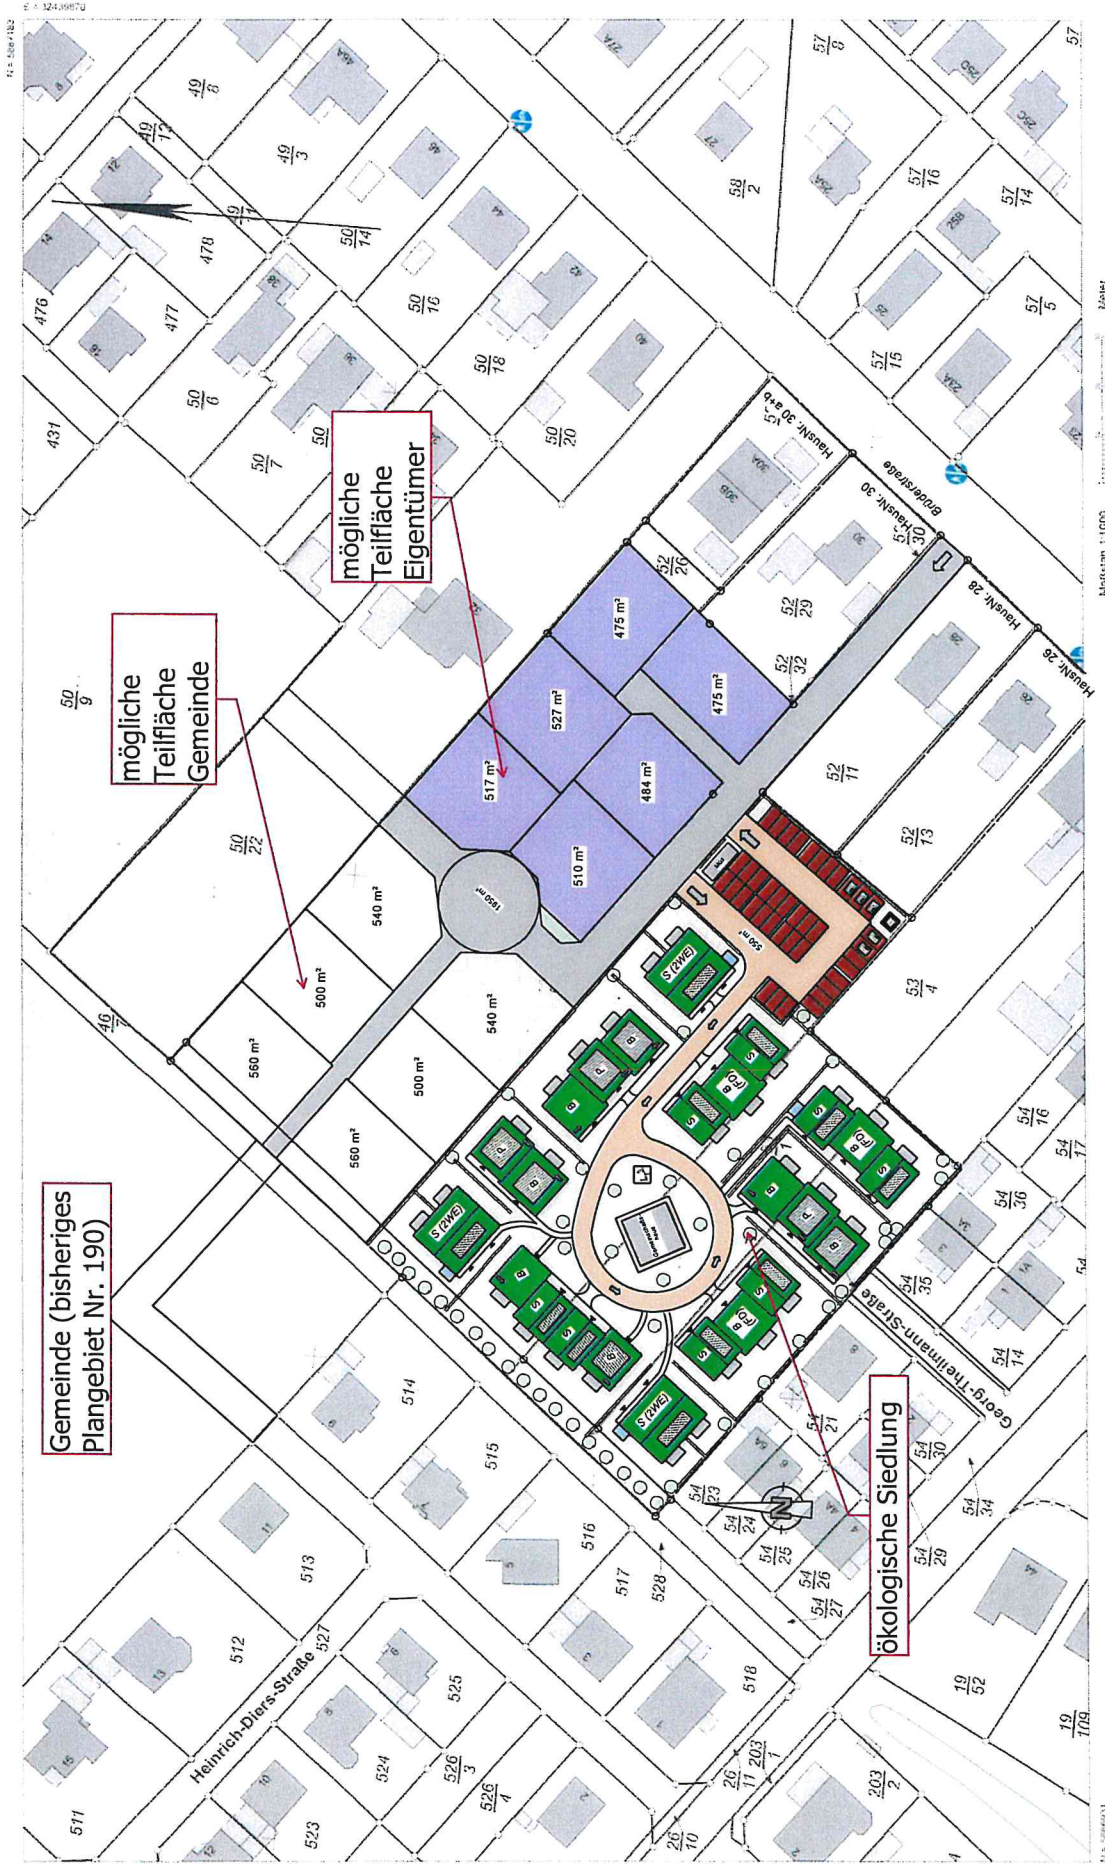

Gemeinde (bisheriges Plangebiet Nr. 190)

mögliche Teilfläche Gemeinde

mögliche Teilfläche Eigentümer

ökologische Siedlung

Vermessungs- und Katasterverwaltung
Niedersachsen

Gemeinde: Edewecht
Gemarkung: Edewecht
Flur: 30
Flurstück: 52/24

Liegenschaftskarte 1:1000
Standardpräsentation

Erstellt am: 15.09.2021
Aktualität der Daten: 11.09.2021

Verantwortlich für den Inhalt:
Landesamt für Geoinformation und Landesvermessung Niedersachsen
Regionaldirektion Oldenburg-Clippenburg - Katastralamt Vasterlostele
Wilhelm-Geiler-Straße 11
26855 Westerstede

Bereitgestellt durch:
die Planer:
Heinrichsdamm 3
26188 Edewecht

Zeichen:
Bei einer Verwechslung für nichtigende oder watschliche Zwecke oder einer öffentlichen Verwechslung sind die Allgemeinen Geschäfts- und Nutzungsbedingungen (AGNB) zu beachten. ggf. sind erforderliche Nutzungsrechte über einen zusätzlichen mit der für den Inhalt verantwortlichen Behörde abzuschließenden Nutzungsvertrag zu erwerben.

Maßstab: 1:1000
Maler

