



RQ 1, Stat. 0+154,000
Bestand
Kostenteilung Ausbau

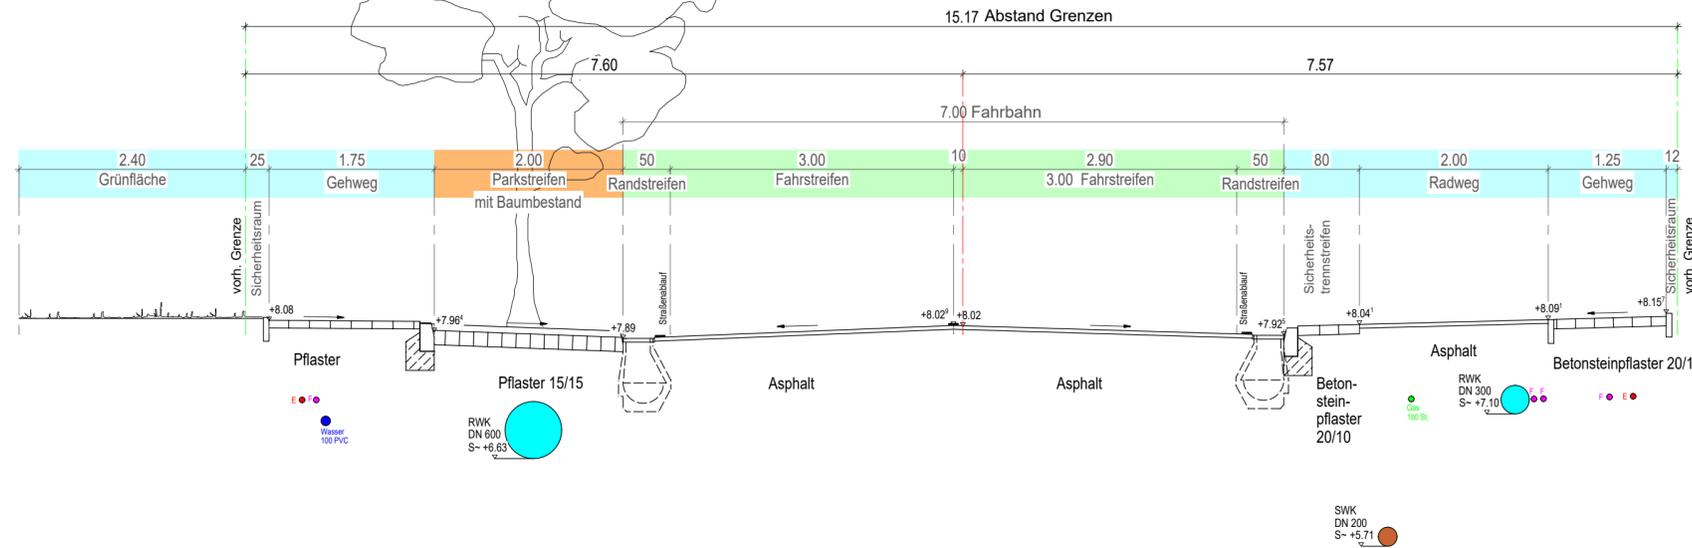

RQ 1, Stat. 0+154,000
Planung
Kostenteilung Einbau

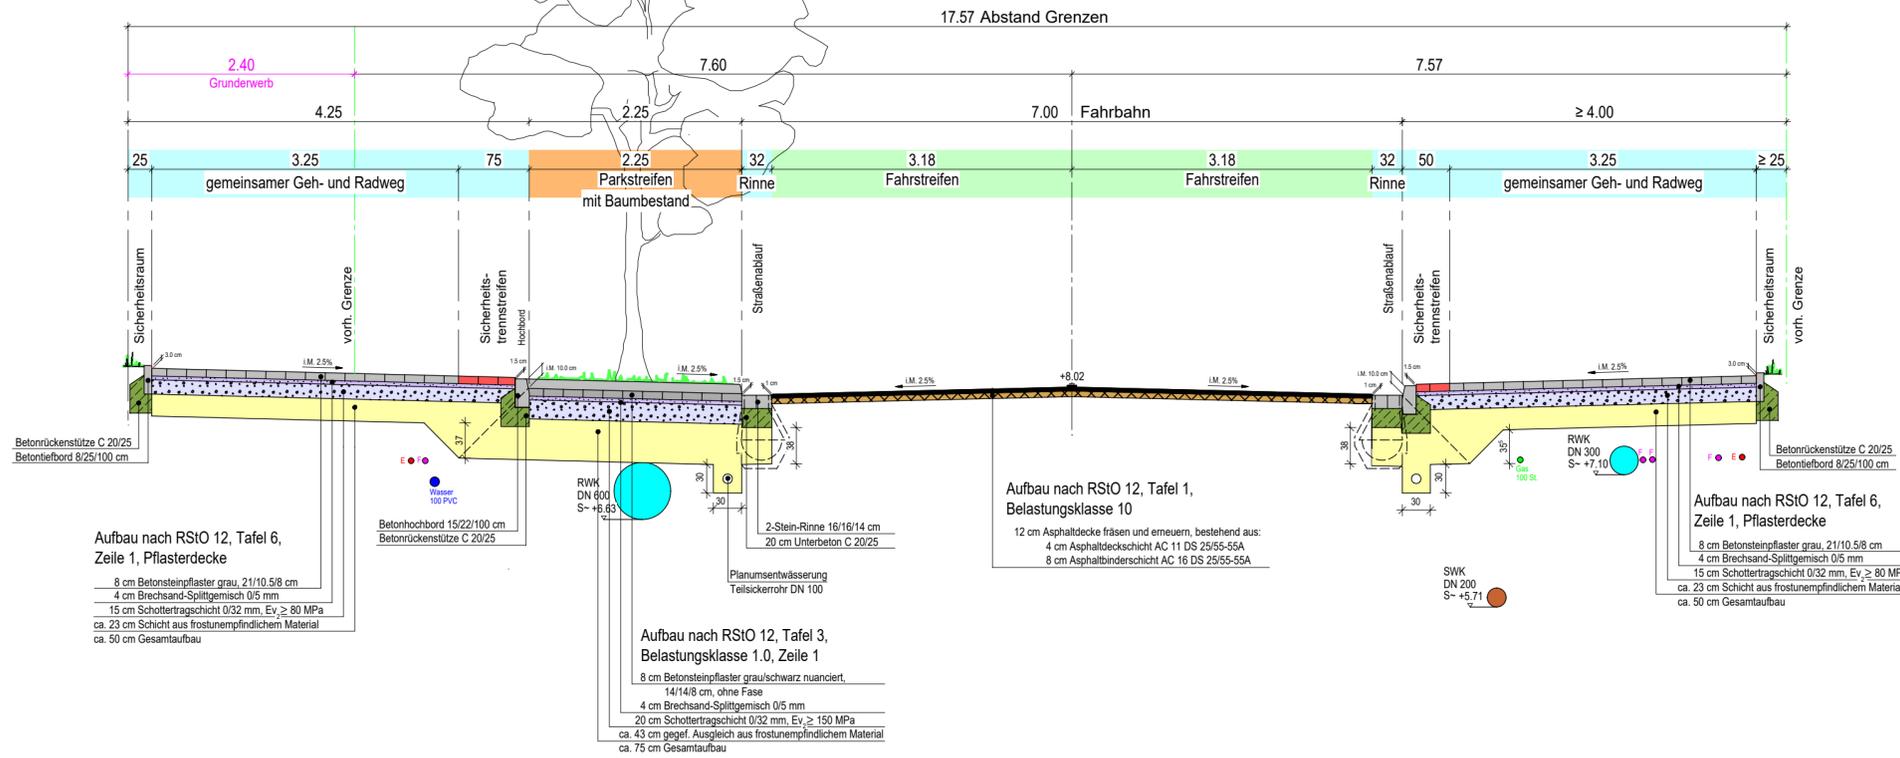

Aufbau nach RSIO 12, Tafel 6, Zeile 1, Pflasterdecke
8 cm Betonsteinpflaster grau, 21/10, 5/8 cm
4 cm Brechsand-Splittgemisch 0/5 mm
15 cm Schottertragschicht 0/32 mm, Ev. \geq 80 MPa
ca. 23 cm Schicht aus frostunempfindlichem Material
ca. 50 cm Gesamtaufbau

Aufbau nach RSIO 12, Tafel 3, Belastungsklasse 1.0, Zeile 1
8 cm Betonsteinpflaster grauschwarz nuanciert, 14/14,8 cm, ohne Fase
4 cm Brechsand-Splittgemisch 0/5 mm
20 cm Schottertragschicht 0/32 mm, Ev. \geq 150 MPa
ca. 43 cm gefeß. Ausgleich aus frostunempfindlichem Material
ca. 75 cm Gesamtaufbau

Aufbau nach RSIO 12, Tafel 1, Belastungsklasse 10
12 cm Asphaltdecke fräsen und erneuern, bestehend aus:
4 cm Asphaltdeckschicht AC 11 DS 25/55-55A
8 cm Asphaltbinderschicht AC 16 DS 25/55-55A

Aufbau nach RSIO 12, Tafel 6, Zeile 1, Pflasterdecke
8 cm Betonsteinpflaster grau, 21/10, 5/8 cm
4 cm Brechsand-Splittgemisch 0/5 mm
15 cm Schottertragschicht 0/32 mm, Ev. \geq 80 MPa
ca. 23 cm Schicht aus frostunempfindlichem Material
ca. 50 cm Gesamtaufbau

KOSTENBETEILIGTE

- LAND NIEDERSACHSEN
- GEMEINDE EDEWECHT
- LAND NIEDERSACHSEN/ GEMEINDE EDEWECHT

Entwurfsbearbeitung:

Thalen Consult GmbH
INGENIEURE - ARCHITEKTEN - STADTPLANER

Sitz der Gesellschaft: Urwaldstr. 39 26340 Neuenburg
Tel: 0 44 52 - 9 16 - 0 Fax: 0 44 52 - 9 16 - 1 01 E-Mail: info@thalen.de

	Datum	Zeichen
bearbeitet:	05/2021	PS
gezeichnet:	05/2021	MB
geprüft:		

Vorhabenträger:

Gemeinde Edewecht
Rathausstraße 7
26188 Edewecht

Nr.	Art der Änderung	Datum	Aufgestellt
A	ÄNDERUNGEN GEM. NLSTBV OL 23.08.2021	23.09.2021	PS

ENTWURFSPLANUNG


Straßenbauverwaltung Straßen: Station: L 828 L828-10-00 bis L828-10-1189 Str.-km 0+000 bis 1+189	Unterlage: 14.1 Blatt-Nr.: 1 Regelquerschnitt 1 Kostenteilung, Stat. 0+154,000 Hauptstraße bis Breeweg Maßstab: 1:50
PROJIS-Nr.:	

**Umgestaltung der Ortsdurchfahrt Edewecht
L828 - Oldenburger Straße**

Aufgestellt: Gemeinde Edewecht Rathausstraße 7 26188 Edewecht Edewecht, den	Straßenbaubehördlich geprüft: Niedersächsische Landesbehörde für Straßenbau und Verkehr Geschäftsbereich Oldenburg Kaiserstraße 27 26122 Oldenburg Oldenburg, den
Aufgestellt: Niedersächsische Landesbehörde für Straßenbau und Verkehr Geschäftsbereich Oldenburg Kaiserstraße 27 26122 Oldenburg Oldenburg, den	Genehmigt: Niedersächsische Landesbehörde für Straßenbau und Verkehr Geschäftsbereich Oldenburg Kaiserstraße 27 26122 Oldenburg Oldenburg, den

RQ 2 Stat. 0+388.000
Bestand
Kostenteilung Ausbau

Haus-Nr. 20

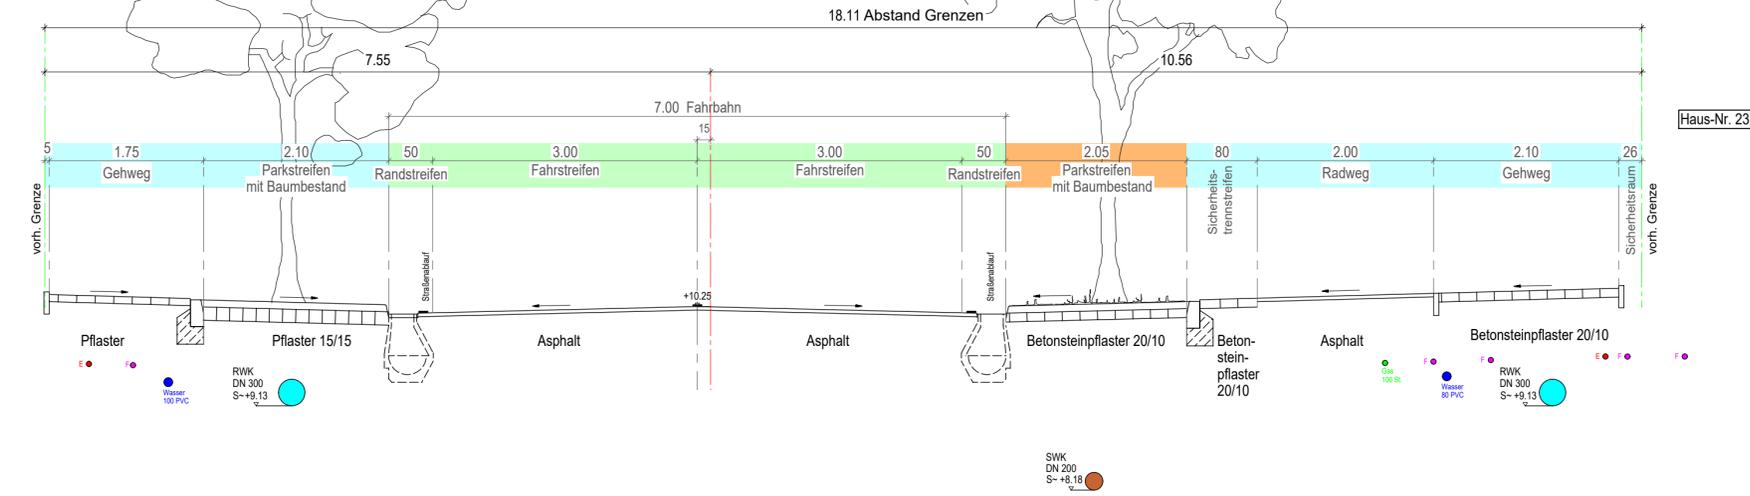


Haus-Nr. 23

KOSTENBETEILIGTE

- LAND NIEDERSACHSEN
- GEMEINDE EDEWECHT
- LAND NIEDERSACHSEN/ GEMEINDE EDEWECHT

RQ 2 Stat. 0+388.000
Planung
Kostenteilung Einbau

Haus-Nr. 20

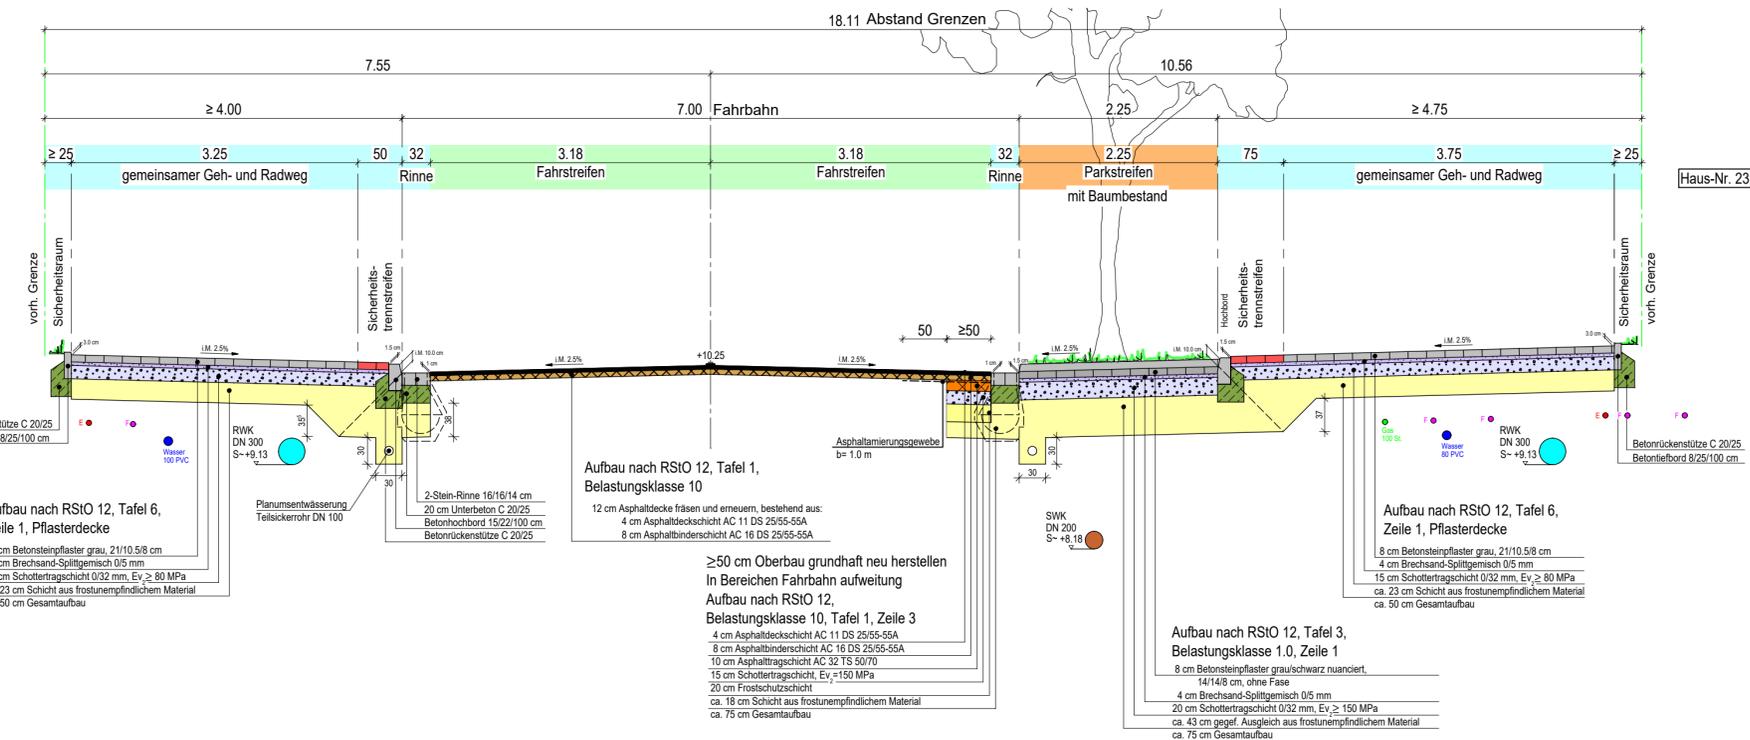

Haus-Nr. 23

Entwurfsbearbeitung:

Thalen Consult GmbH
INGENIEURE - ARCHITEKTEN - STADTPLANER

Sitz der Gesellschaft: Urwaldstr. 39 26340 Neuenburg
Tel: 0 44 52 - 9 16 - 0 Fax: 0 44 52 - 9 16 - 1 01 E-Mail: info@thalen.de

	Datum	Zeichen
bearbeitet:	05/2021	PS
gezeichnet:	05/2021	MB
geprüft:		

Vorhabenträger:

Gemeinde Edewecht
Rathausstraße 7
26188 Edewecht

Nr.	ÄNDERUNGEN GEM. NLSTBV OL 23.08.2021	Datum	Art der Änderung	Aufgestellt
A		23.09.2021		PS

ENTWURFSPLANUNG

Straßenbauverwaltung
Straßen: Station:
L 828 L828-10-00 bis L828-10-1189 Str.-km 0+000 bis 1+189

Unterlage: 14.1 Blatt-Nr.: 2
Regelquerschnitt 2
Kostenteilung,
Stat. 0+388,000
Breeweg bis Beethovenstraße
Maßstab: 1:50

PROJIS-Nr.: **Umgestaltung der Ortsdurchfahrt Edewecht L828 - Oldenburger Straße**

Aufgestellt:
Gemeinde Edewecht
Rathausstraße 7
26188 Edewecht

Straßenbaubehörlich geprüft:
Niedersächsische Landesbehörde
für Straßenbau und Verkehr
Geschäftsbereich Oldenburg
Kaiserstraße 27
26122 Oldenburg
Oldenburg, den


Aufgestellt:
Niedersächsische Landesbehörde
für Straßenbau und Verkehr
Geschäftsbereich Oldenburg
Kaiserstraße 27
26122 Oldenburg
Oldenburg, den

Genehmigt:
Niedersächsische Landesbehörde
für Straßenbau und Verkehr
Geschäftsbereich Oldenburg
Kaiserstraße 27
26122 Oldenburg
Oldenburg, den

RQ 3, Stat. 0+683,00

Bestand


Kostenteilung Ausbau

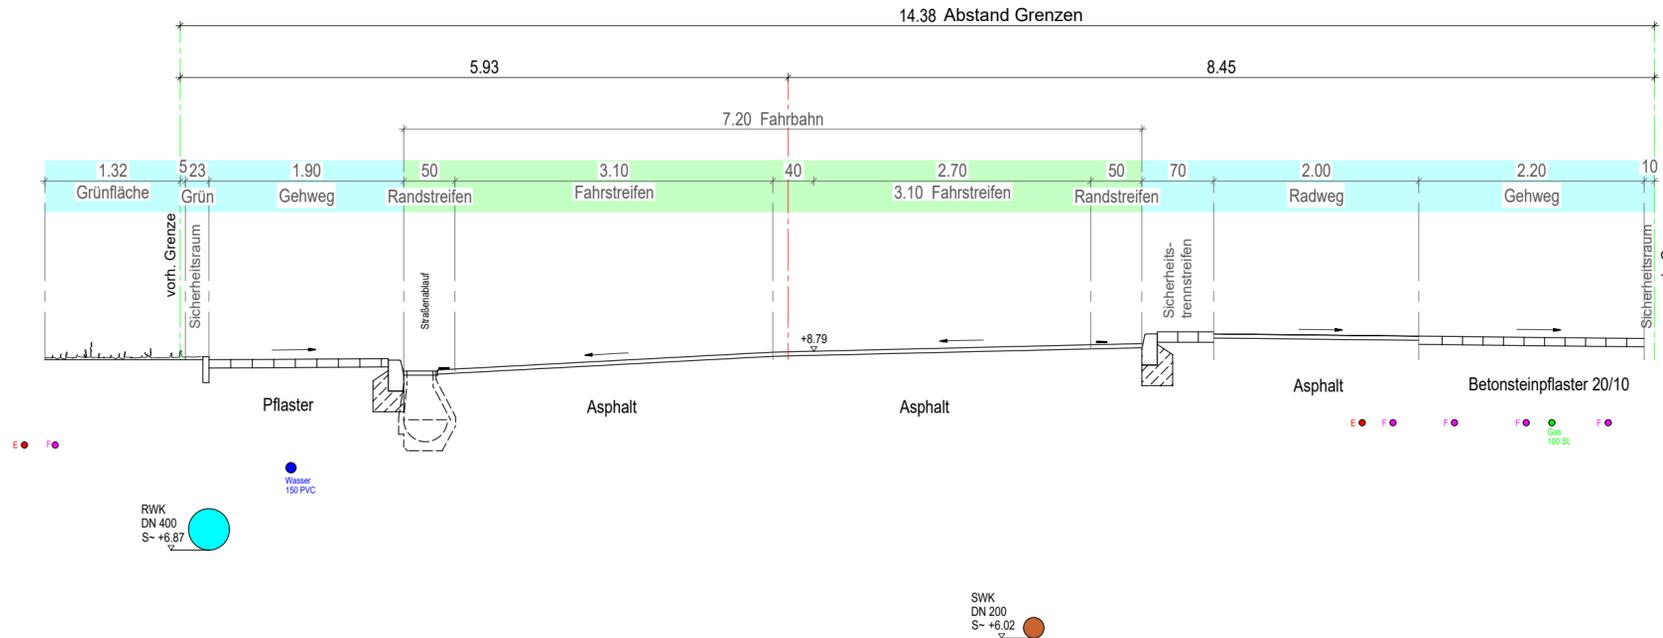

RQ 3, Stat. 0+683,00

Planung

Kostenteilung Einbau

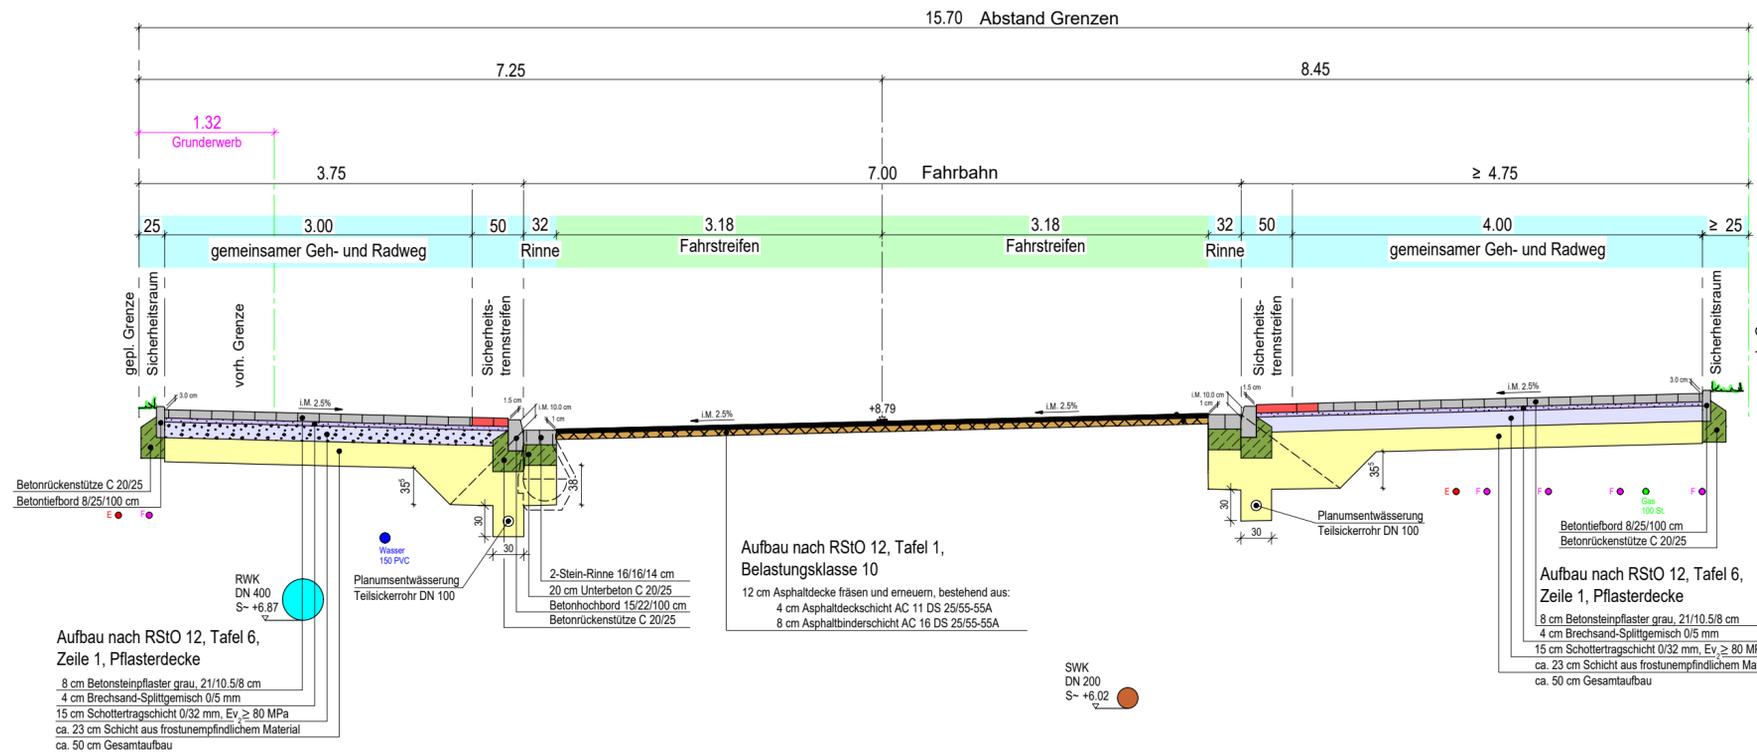

KOSTENBETEILIGTE

- LAND NIEDERSACHSEN
- GEMEINDE EDEWECHT
- LAND NIEDERSACHSEN/ GEMEINDE EDEWECHT

Entwurfsbearbeitung:	Datum	Zeichen
Thalen Consult GmbH INGENIEURE - ARCHITEKTEN - STADTPLANER Sitz der Gesellschaft: Urwaldstr. 39 26340 Neuenburg Tel: 0 44 52 - 9 16 - 0 Fax: 0 44 52 - 9 16 - 1 01 E-Mail: info@thalen.de	bearbeitet:	05/2021 PS
	gezeichnet:	05/2021 MB
	geprüft:	

Vorhabenträger:	
Gemeinde Edewecht Rathausstraße 7 26188 Edewecht	

A	ÄNDERUNGEN GEM. NLSTBV OL 23.08.2021	23.09.2021	PS
Nr.	Art der Änderung	Datum	Aufgestellt


ENTWURFSPLANUNG

Straßenbauverwaltung	Unterlage: 14.1 Blatt-Nr.: 3
Straßen: Station:	Regelquerschnitt 3
L 828 L828-10-00 bis L828-10-1189 Str.-km 0+000 bis 1+189	Kostenteilung, Stat. 0+683,000
	Beethovenstraße bis Wallstraße
PROJIS-Nr.:	Maßstab: 1:50


Umgestaltung der Ortsdurchfahrt Edewecht L828 - Oldenburger Straße

Aufgestellt:	Straßenbaubehördlich geprüft:
Gemeinde Edewecht Rathausstraße 7 26188 Edewecht	Niedersächsische Landesbehörde für Straßenbau und Verkehr Geschäftsbereich Oldenburg Kaiserstraße 27 26122 Oldenburg
Edewecht, den	Oldenburg, den
Aufgestellt:	Genehmigt:
Niedersächsische Landesbehörde für Straßenbau und Verkehr Geschäftsbereich Oldenburg Kaiserstraße 27 26122 Oldenburg	Niedersächsische Landesbehörde für Straßenbau und Verkehr Geschäftsbereich Oldenburg Kaiserstraße 27 26122 Oldenburg
Oldenburg, den	Oldenburg, den

RQ 4, Stat. 0+913,000
 Bestand
 Kostenteilung Ausbau

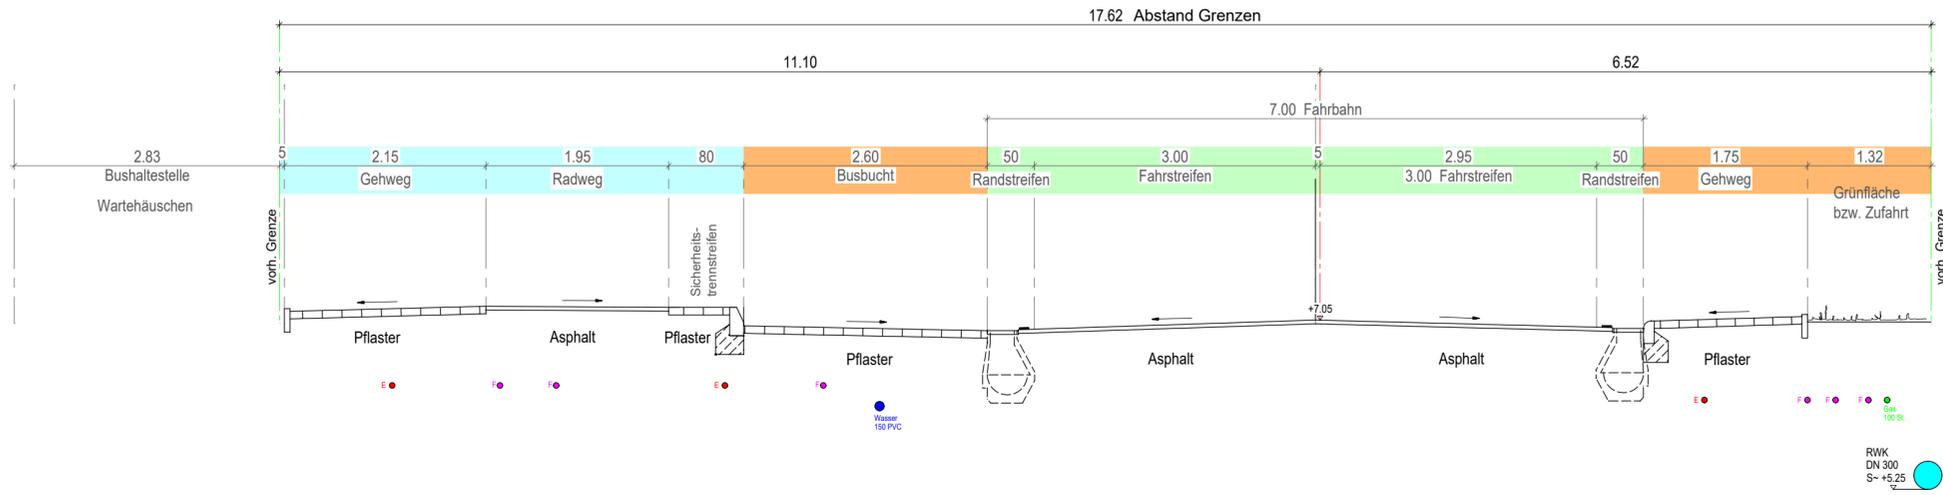

RQ 4, Stat. 0+913,000
 Planung
 Kostenteilung Einbau

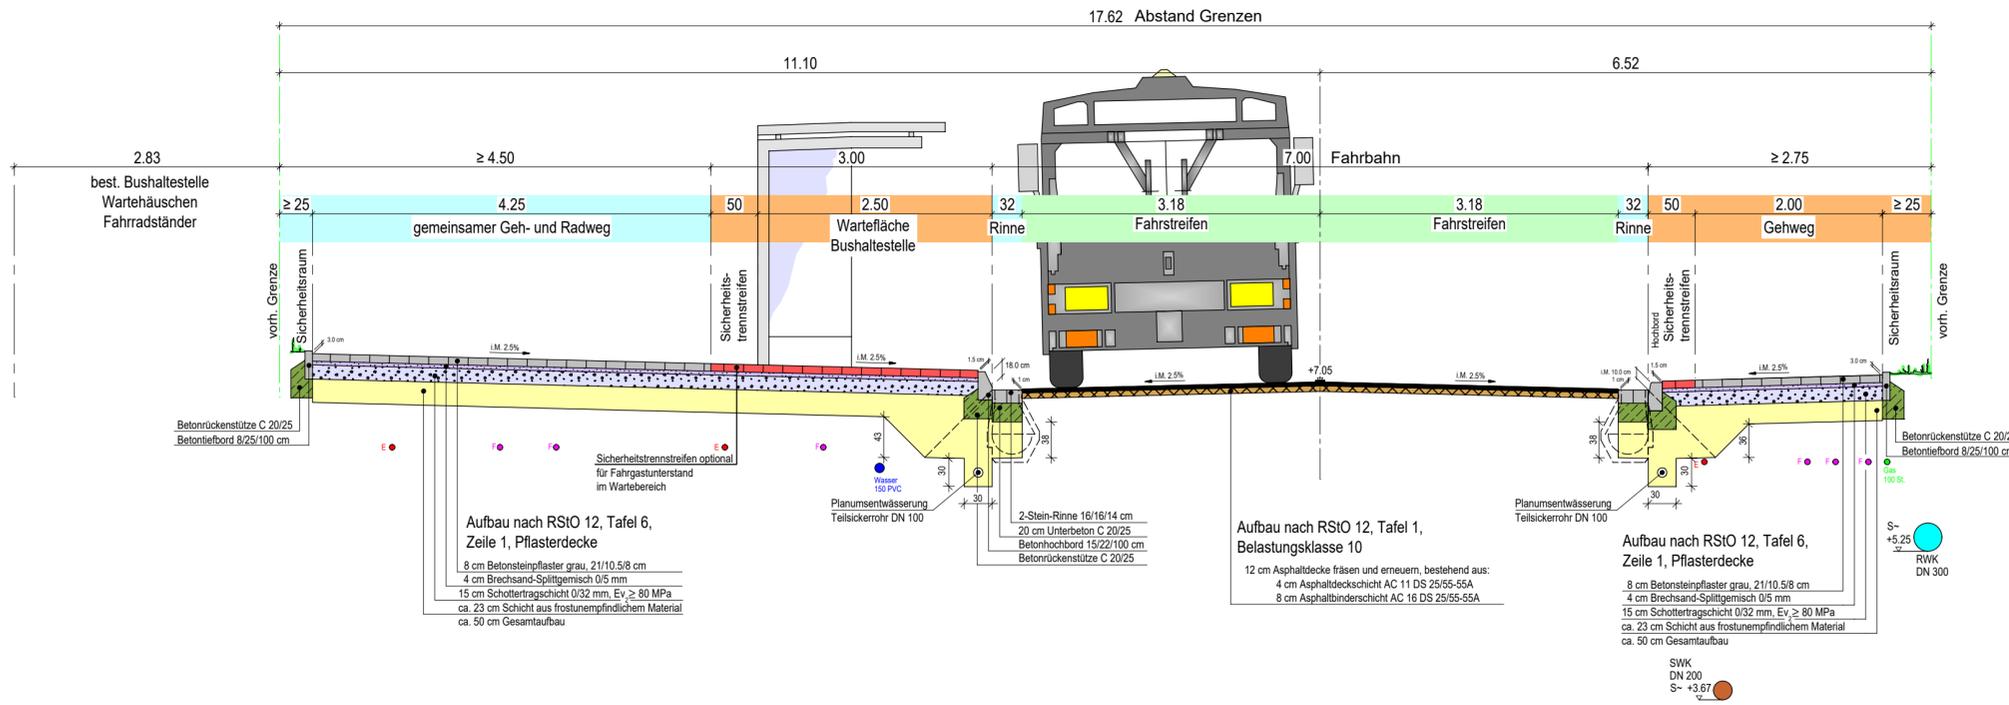

KOSTENBETEILIGTE

- LAND NIEDERSACHSEN
- GEMEINDE EDEWECHT
- LAND NIEDERSACHSEN/ GEMEINDE EDEWECHT

Entwurfsbearbeitung: **Thalen Consult GmbH**
 INGENIEURE - ARCHITEKTEN - STADTPLANER
 Sitz der Gesellschaft: Urwaldstr. 39 26340 Neuenburg
 Tel: 0 44 52 - 9 16 - 0 Fax: 0 44 52 - 9 16 - 1 01 E-Mail: info@thalen.de

	Datum	Zeichen
bearbeitet:	05/2021	PS
gezeichnet:	05/2021	MB
geprüft:		

Vorhabenträger:

Gemeinde Edewecht
 Rathausstraße 7
 26188 Edewecht

A	ÄNDERUNGEN GEM. NLSTBV OL 23.08.2021	23.09.2021	PS
Nr.	Art der Änderung	Datum	Aufgestellt

ENTWURFSPLANUNG


Straßenbauverwaltung
 Station: L 828 L828-10-00 bis L828-10-1189 Str.-km 0+000 bis 1+189

Unterlage: 14.1 Blatt-Nr.: 4
 Regelquerschnitt 4
 Kostenteilung, Stat. 0+913,000
 Wallstraße bis Janstraße
 Maßstab: 1:50


Umgestaltung der Ortsdurchfahrt Edewecht L828 - Oldenburger Straße

Aufgestellt: Gemeinde Edewecht Rathausstraße 7 26188 Edewecht Edewecht, den	Straßenbaubehörlich geprüft: Niedersächsische Landesbehörde für Straßenbau und Verkehr Geschäftsbereich Oldenburg Kaiserstraße 27 26122 Oldenburg Oldenburg, den
Aufgestellt: Niedersächsische Landesbehörde für Straßenbau und Verkehr Geschäftsbereich Oldenburg Kaiserstraße 27 26122 Oldenburg Oldenburg, den	Genehmigt: Niedersächsische Landesbehörde für Straßenbau und Verkehr Geschäftsbereich Oldenburg Kaiserstraße 27 26122 Oldenburg Oldenburg, den

RQ 5, Stat. 1+090.000
Bestand
Kostenteilung Ausbau

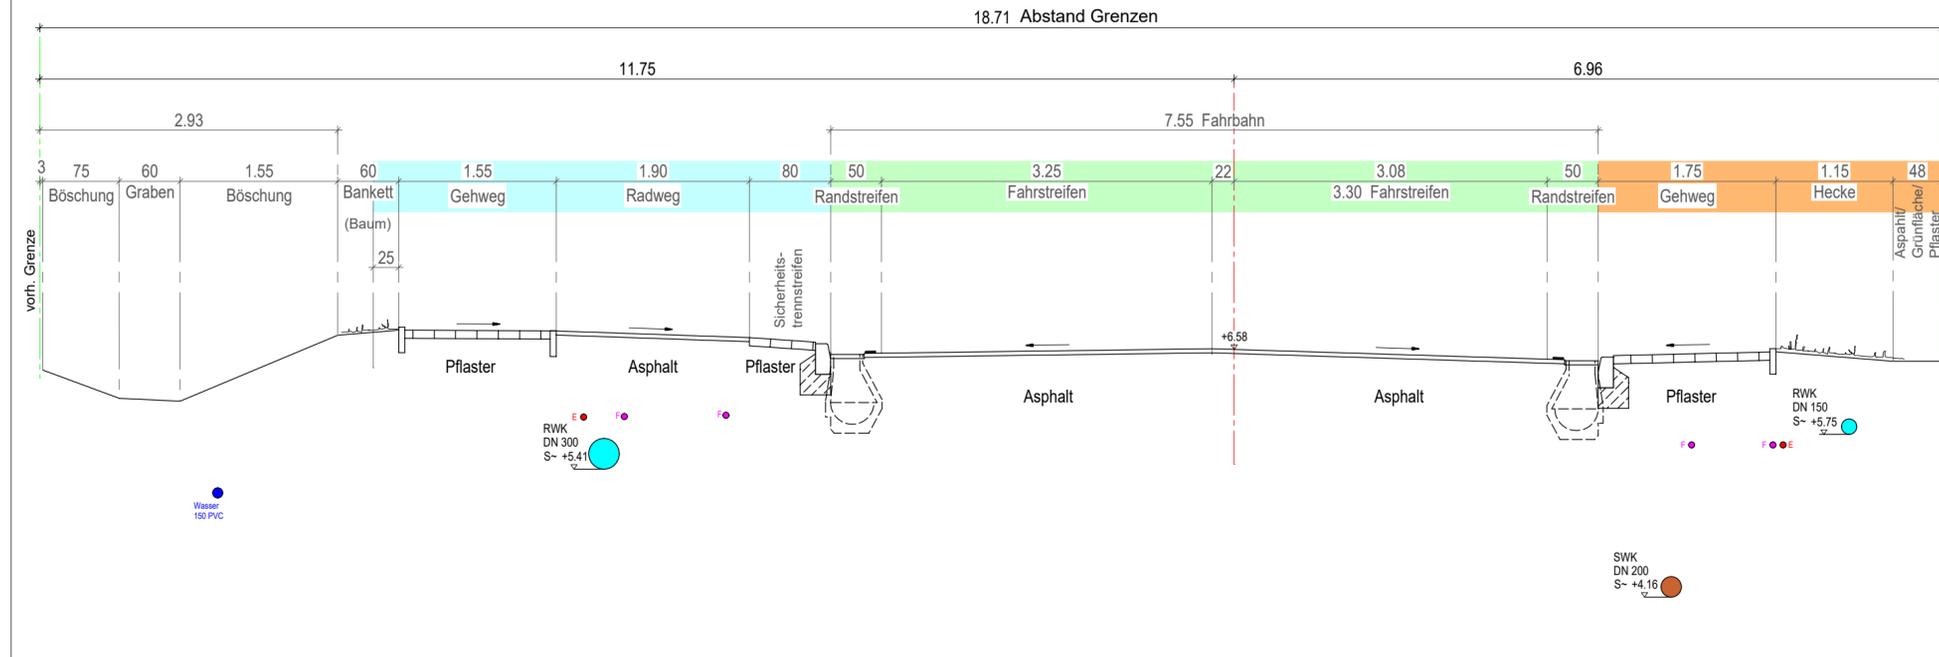

RQ 5, Stat. 1+090.000
Planung
Kostenteilung Einbau

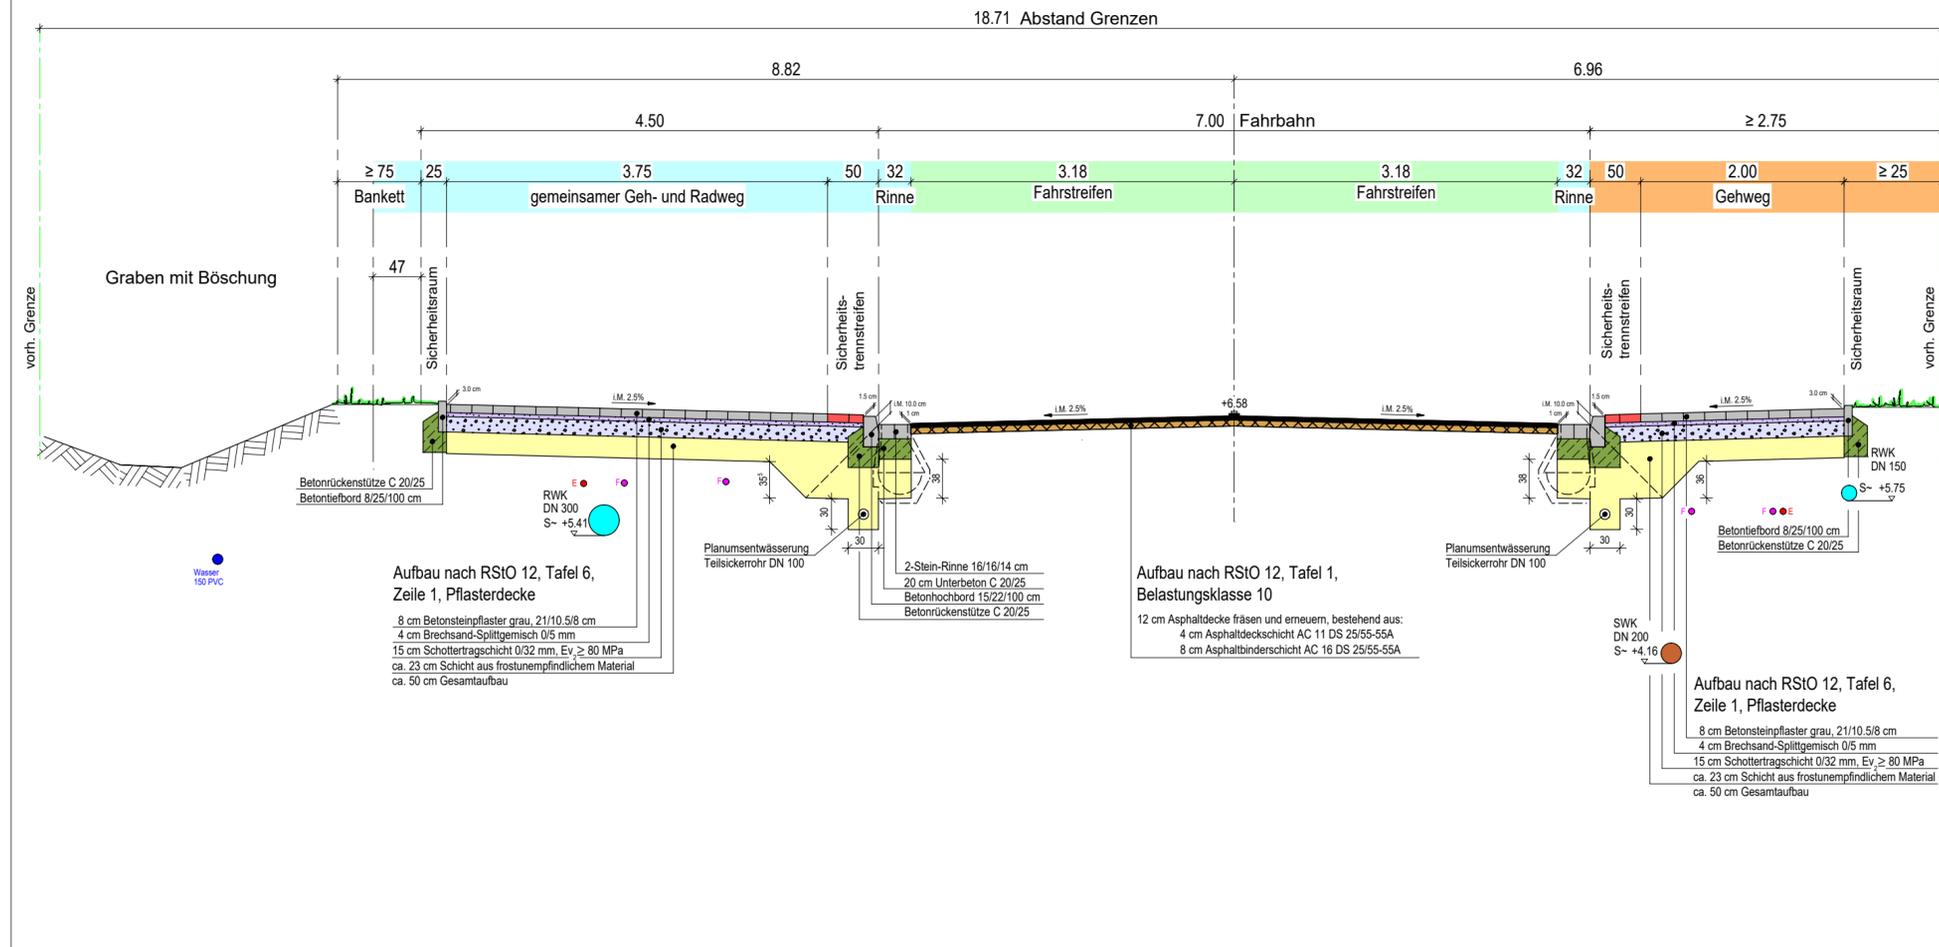

KOSTENBETEILIGTE

- LAND NIEDERSACHSEN
- GEMEINDE EDEWECHT
- LAND NIEDERSACHSEN/ GEMEINDE EDEWECHT

Entwurfsbearbeitung:		Datum	Zeichen
Thalen Consult GmbH INGENIEURE - ARCHITEKTEN - STADTPLANER Sitz der Gesellschaft: Urwaldstr. 39 26340 Neuenburg Tel: 0 44 52 - 9 16 - 0 Fax: 0 44 52 - 9 16 - 1 01 E-Mail: info@thalen.de		bearbeitet:	05/2021 PS
		gezeichnet:	05/2021 MB
		geprüft:	

Vorhabenträger:	Gemeinde Edewecht Rathausstraße 7 26188 Edewecht	
-----------------	---	--

A	ÄNDERUNGEN GEM. NLSTBV OL 23.08.2021	23.09.2021	PS
Nr.	Art der Änderung	Datum	Aufgestellt

ENTWURFSPLANUNG

Straßenbauverwaltung		Unterlage: 14.1 Blatt-Nr.: 5	
Straßen: Station:		Regelquerschnitt 5	
L 828 L 828-10-00 bis L 828-10-1189 Str.-km 0+000 bis 1+189		Kostenteilung, Stat. 1+090,000	
PROJIS-Nr.:		Janstraße bis Markenweg	
		Maßstab: 1:50	

Umgestaltung der Ortsdurchfahrt Edewecht L828 - Oldenburger Straße

Aufgestellt:	Straßenbaubehörlich geprüft:	
Gemeinde Edewecht Rathausstraße 7 26188 Edewecht	Niedersächsische Landesbehörde für Straßenbau und Verkehr Geschäftsbereich Oldenburg Kaiserstraße 27 26122 Oldenburg Oldenburg, den	
Edewecht, den		
Aufgestellt:	Genehmigt:	
Niedersächsische Landesbehörde für Straßenbau und Verkehr Geschäftsbereich Oldenburg Kaiserstraße 27 26122 Oldenburg Oldenburg, den	Niedersächsische Landesbehörde für Straßenbau und Verkehr Geschäftsbereich Oldenburg Kaiserstraße 27 26122 Oldenburg Oldenburg, den	