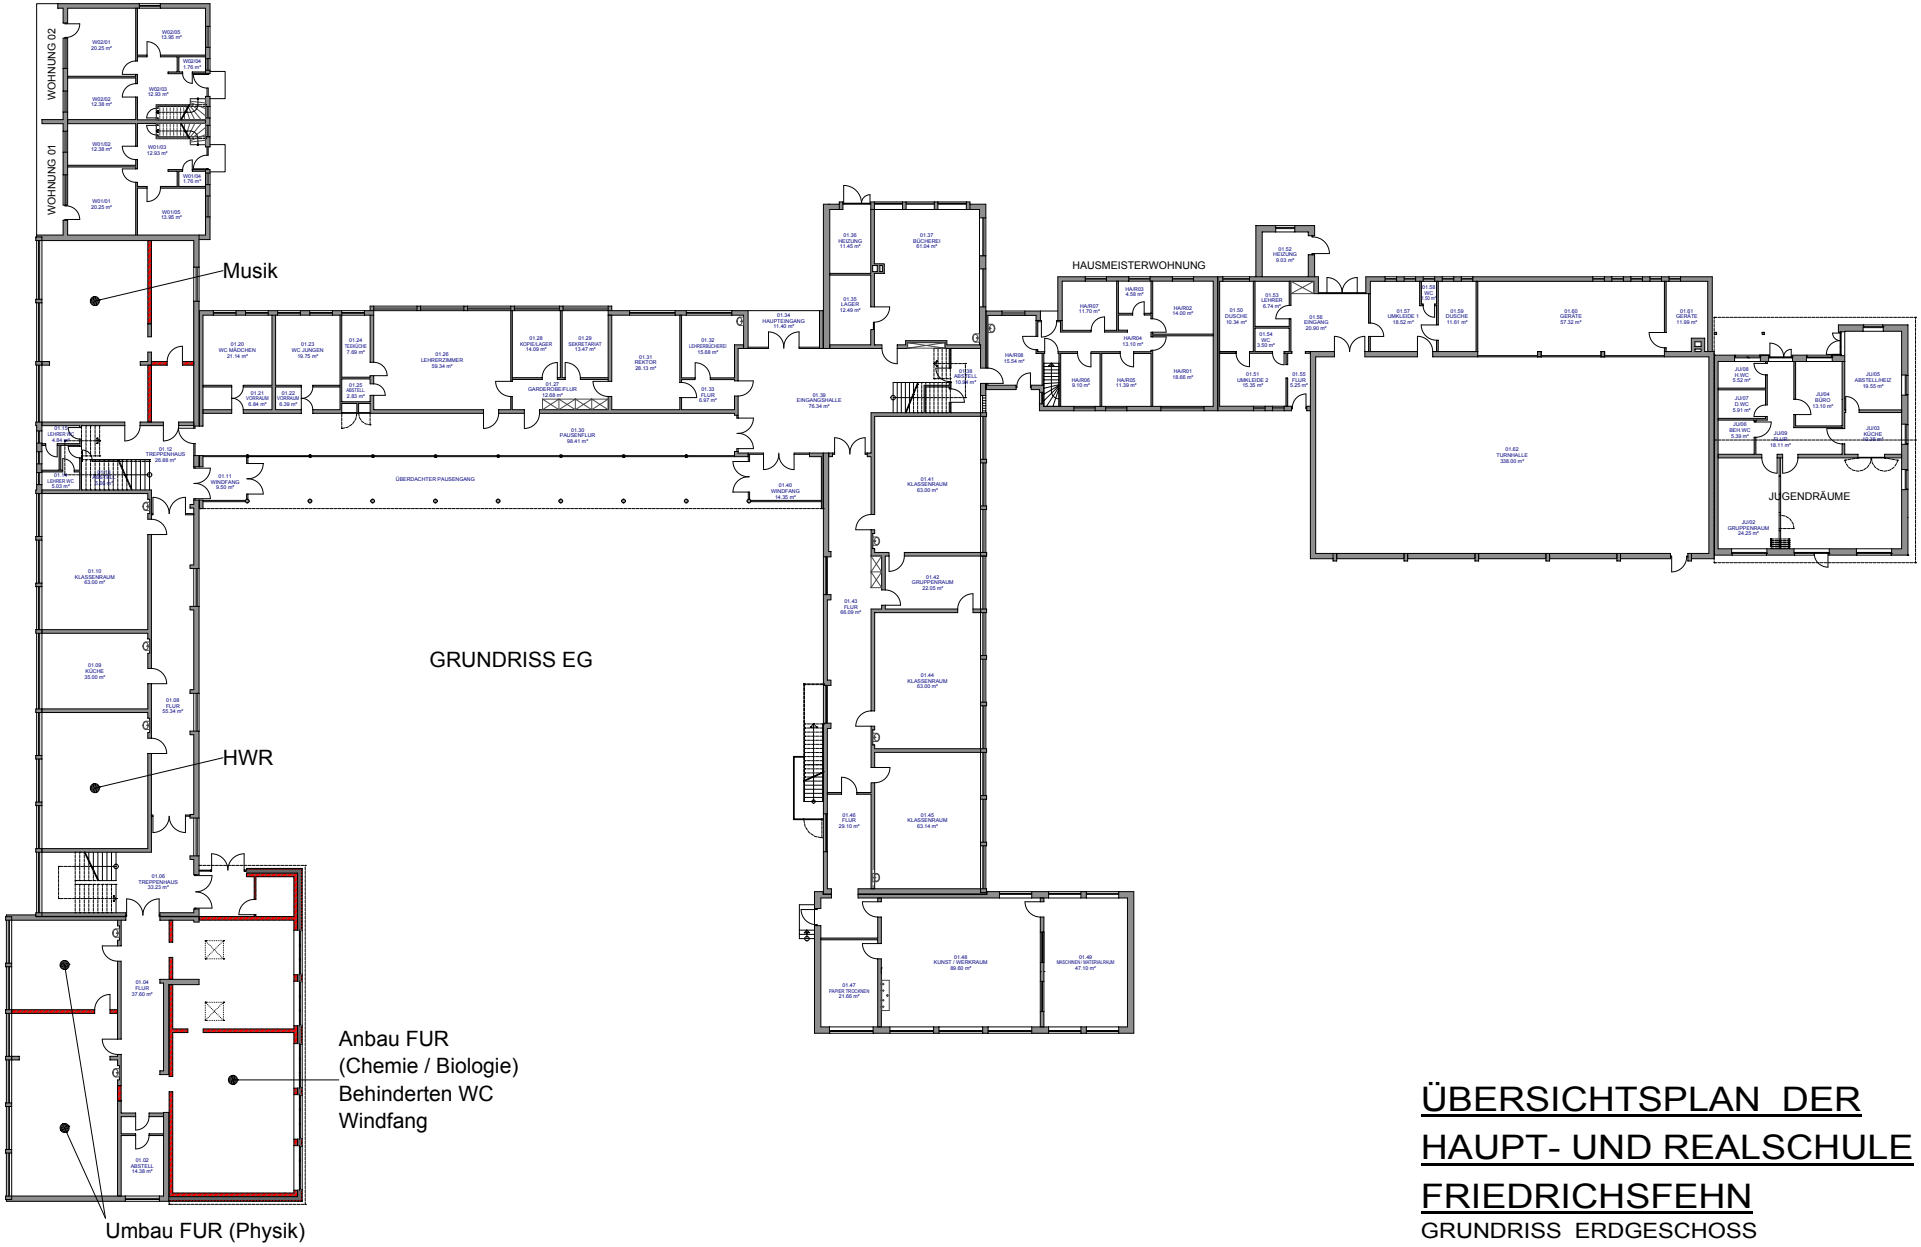

ÜBERSICHTSPLAN DER HAUPT- UND REALSCHULE FRIEDRICHSFEHN

GRUNDRISS ERDGESCHOSS

Maßstab 1 : 500