

Gemeinde Edewecht
Rathausstraße 7

26188 Edewecht

Edewecht, 11.07.2022

Handwritten signature and initials in blue ink.

Antrag auf eine Außenbereichssatzung an der Portsloger Straße

Sehr geehrte Damen, sehr geehrte Herren,

hiermit stellen wir einen Antrag für eine Erschaffung einer Außenbereichssatzung für den Ortsteil Portsloge, Portsloger Str. 83-89 für Familienangehörige.

Die Voraussetzungen einer Satzungserstellung sind gegeben, somit könnte das Baubild südlich der Portsloger Straße fortgesetzt werden. Eine Erschließung ist bereits vorhanden (Strom, Abwasser usw.).

Beide betreffenden Parteien sind sich einig über die Satzungserstellung.
Als Anlage liegt ein Lageplan bei.


Mit freundlichen Grüßen

Handwritten signature in blue ink.



Übersichtskarte

434734 5889466

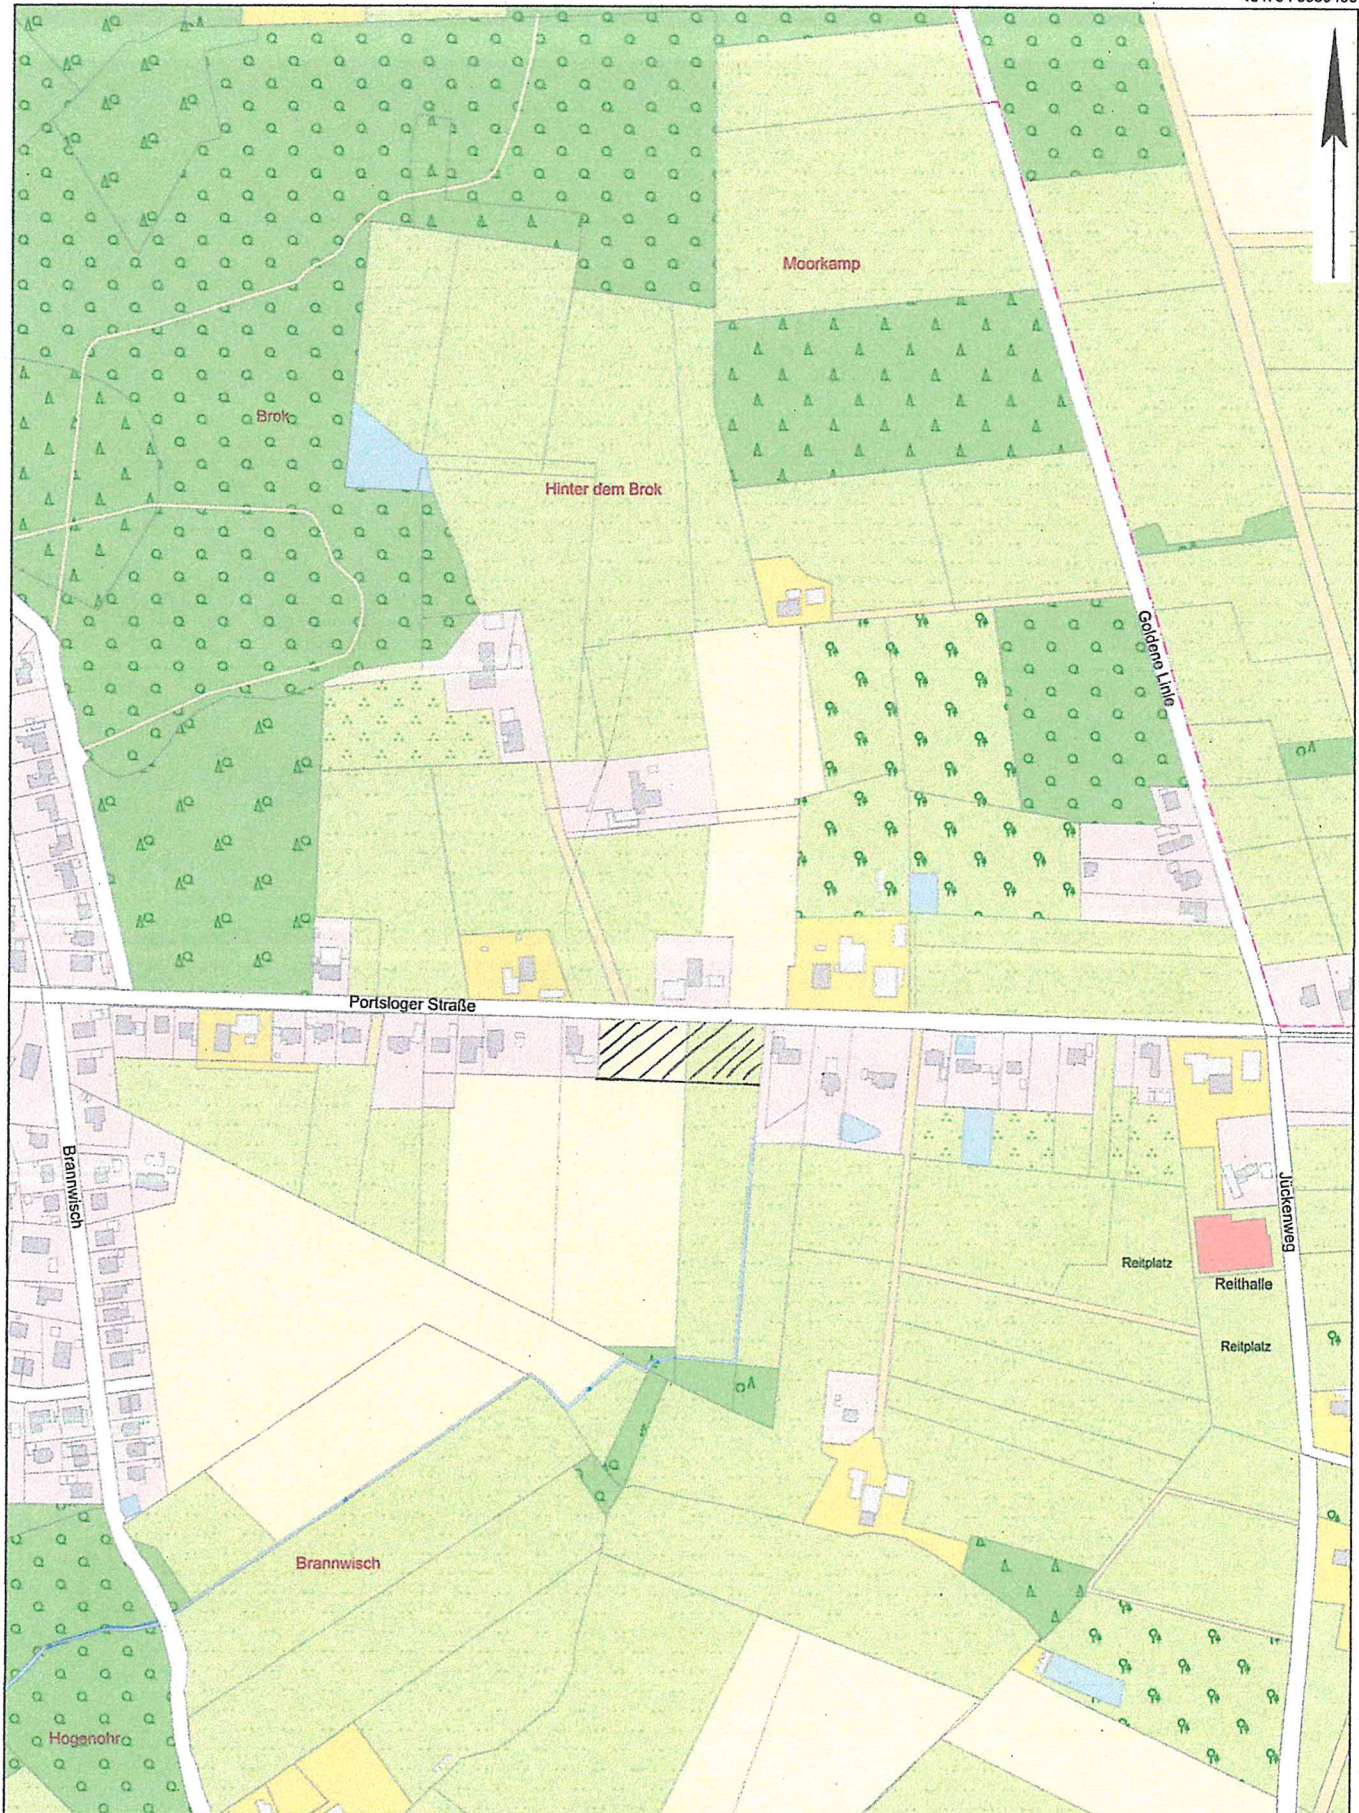

433819 5888236

Antrag: A 4260/2000

Datum: 12.12.2000

Niedersächsische Vermessungs-

Auszug aus der I

Maßstab 1:2000

SCH.

