
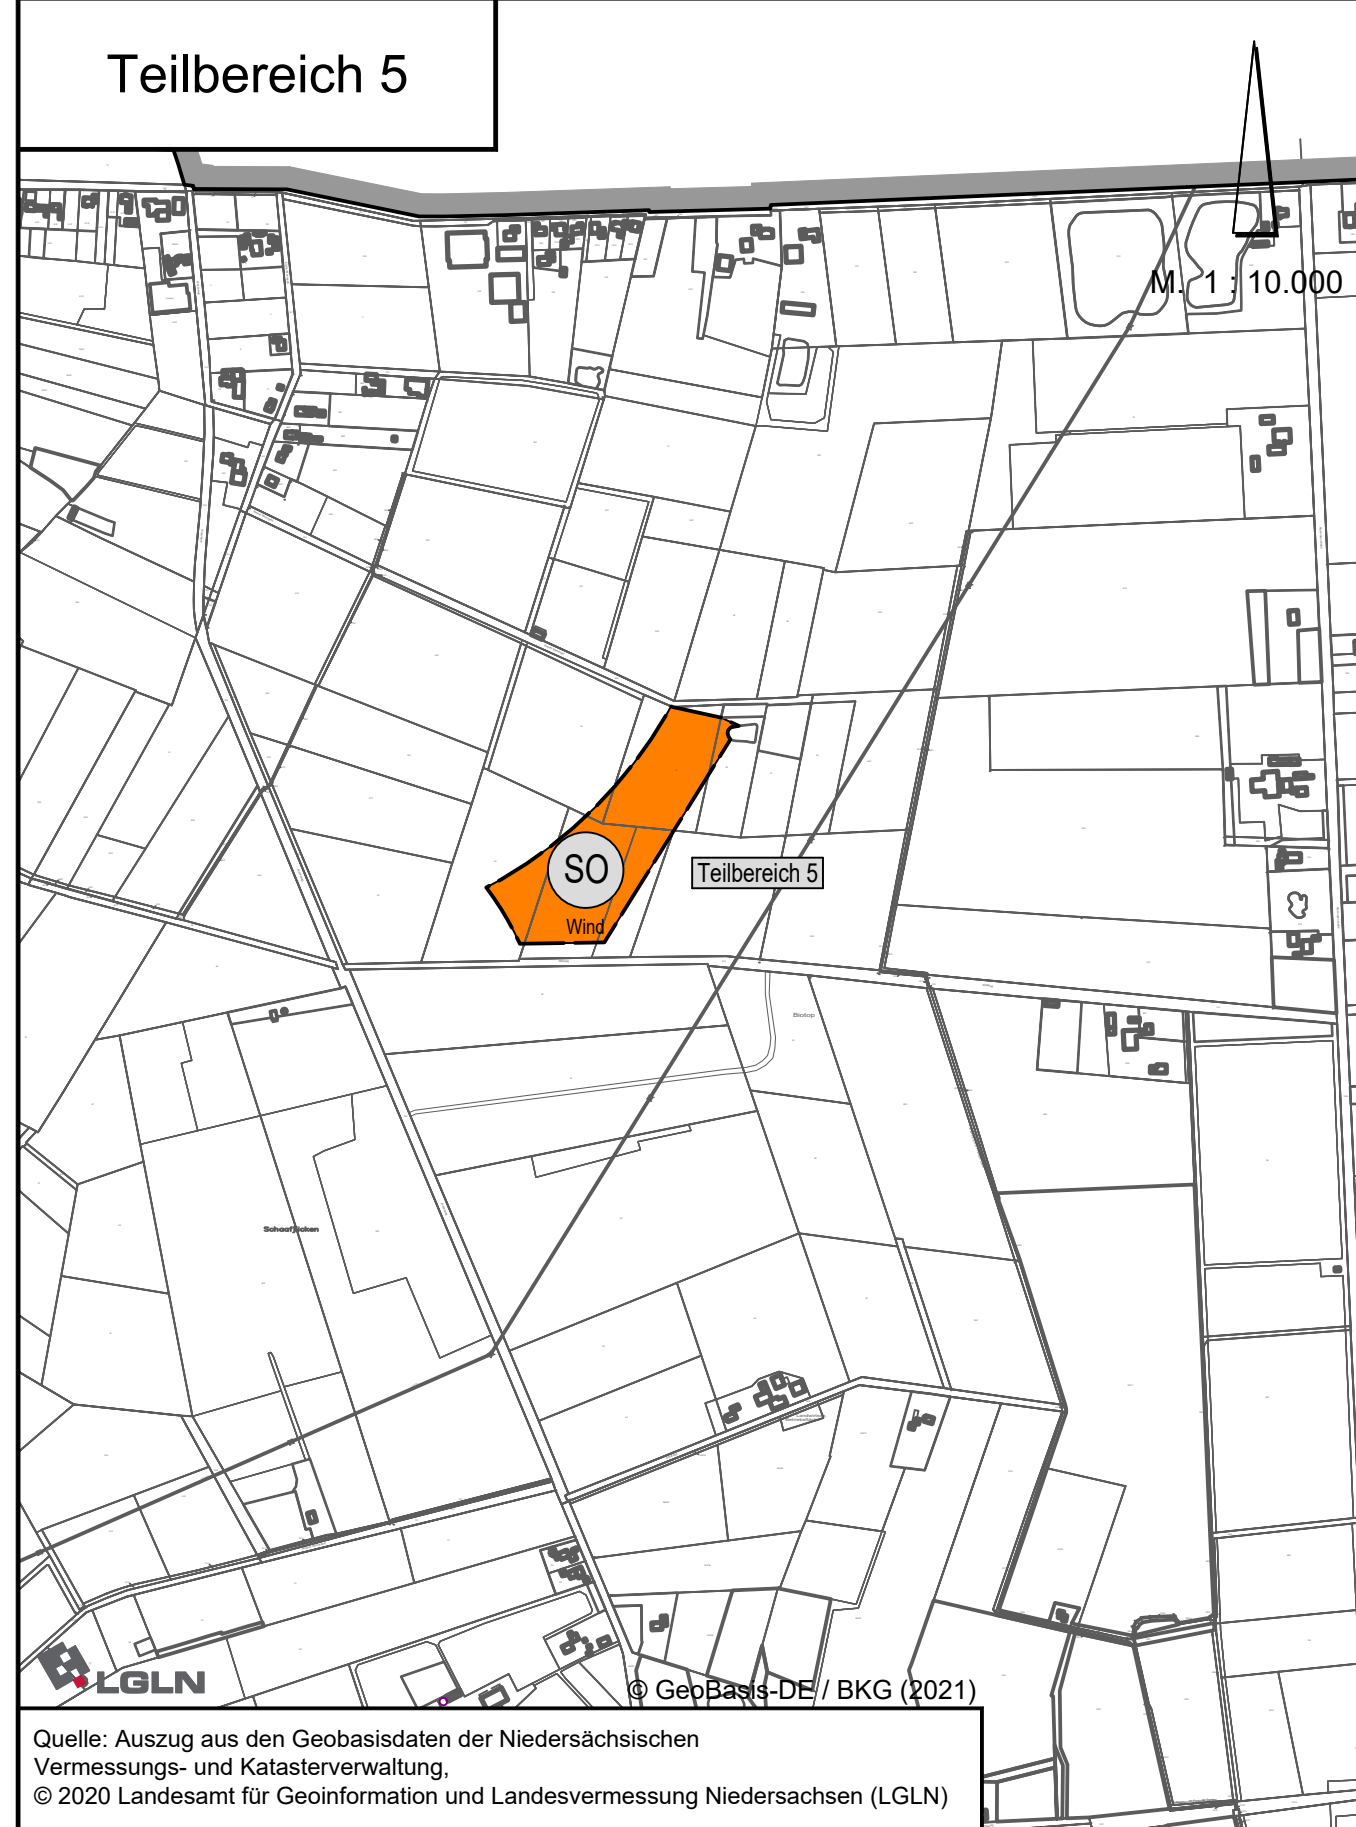
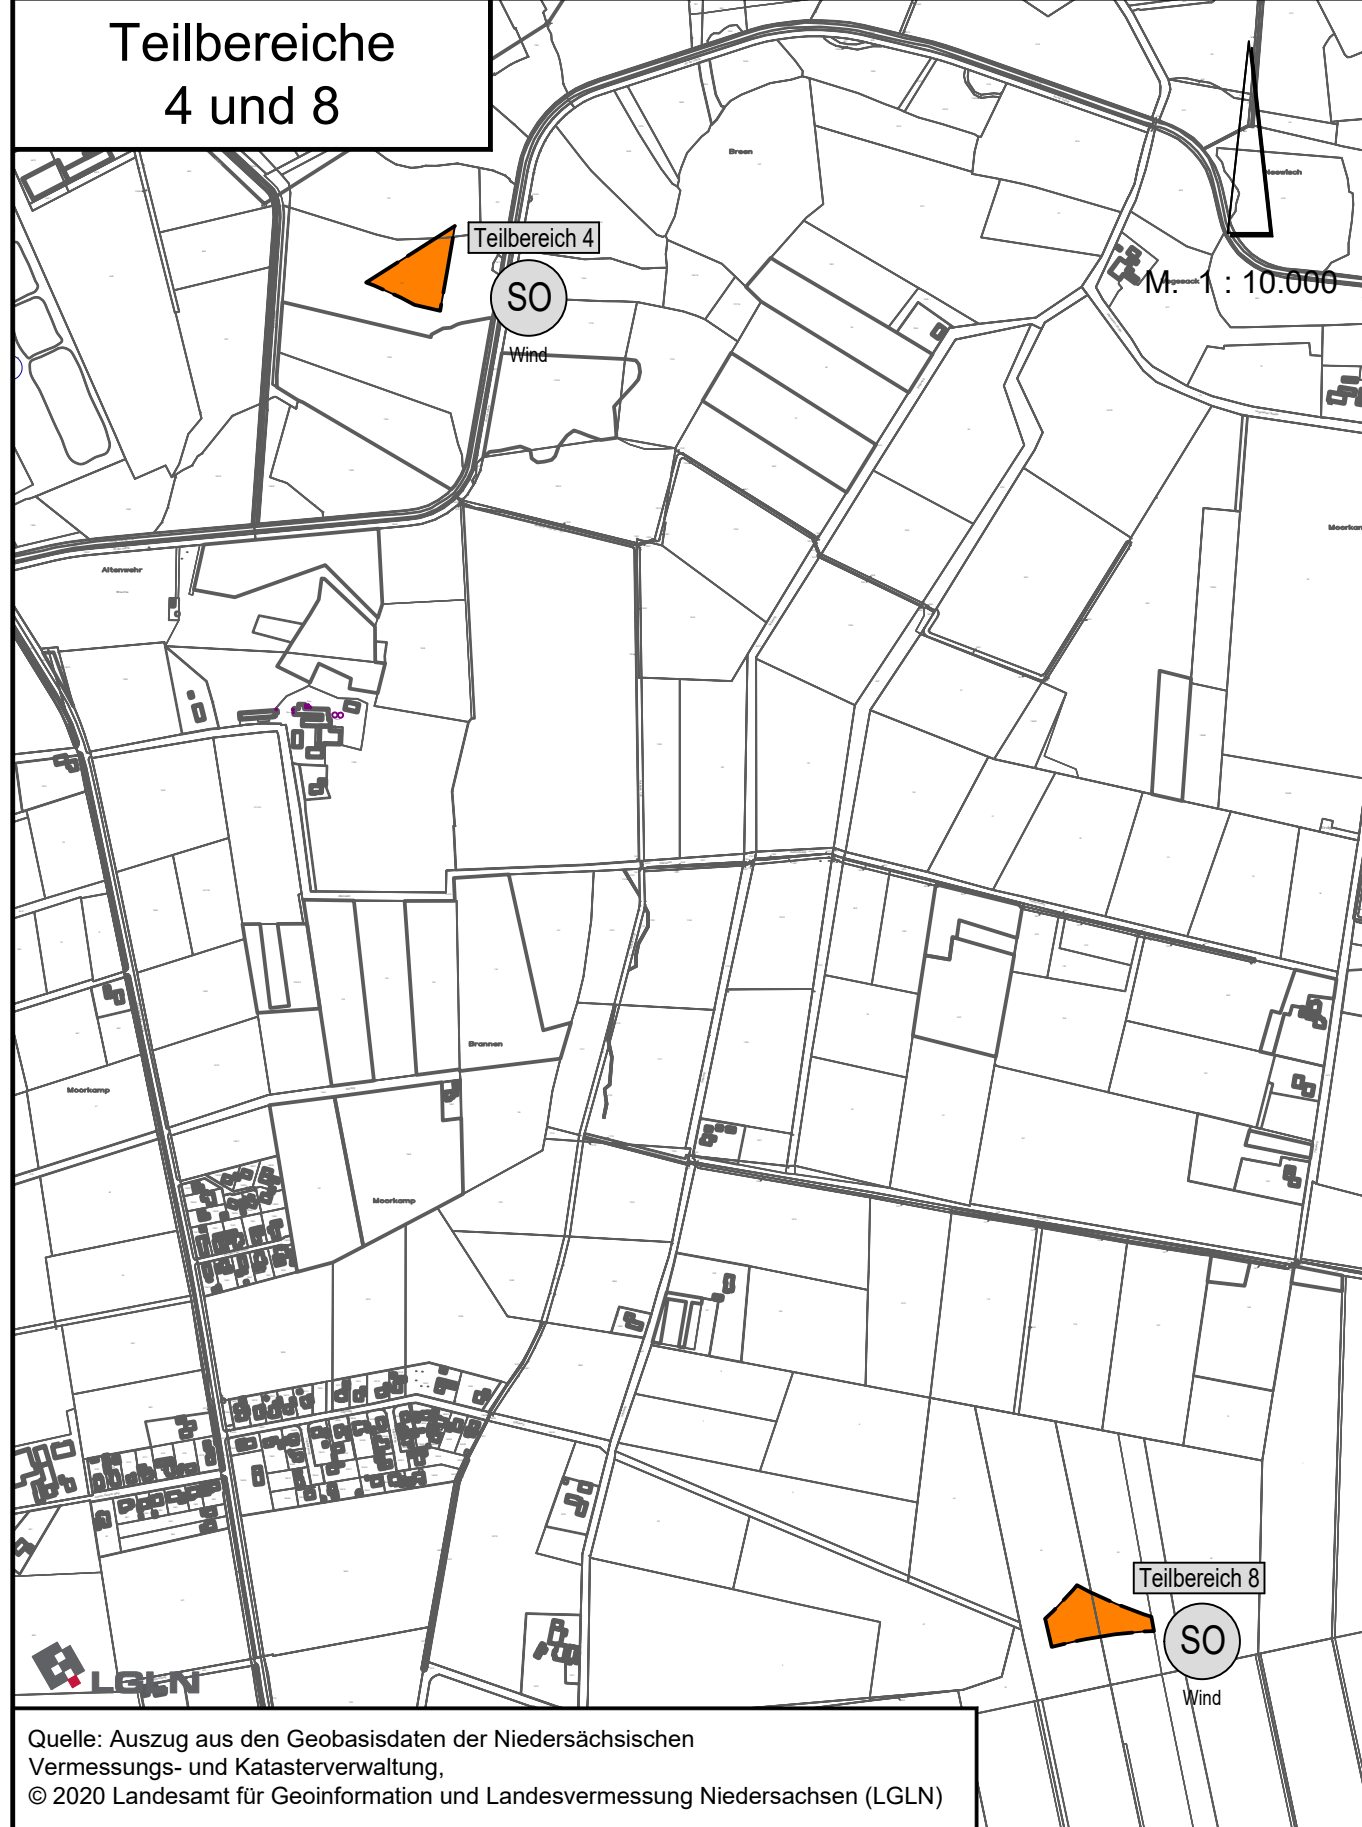
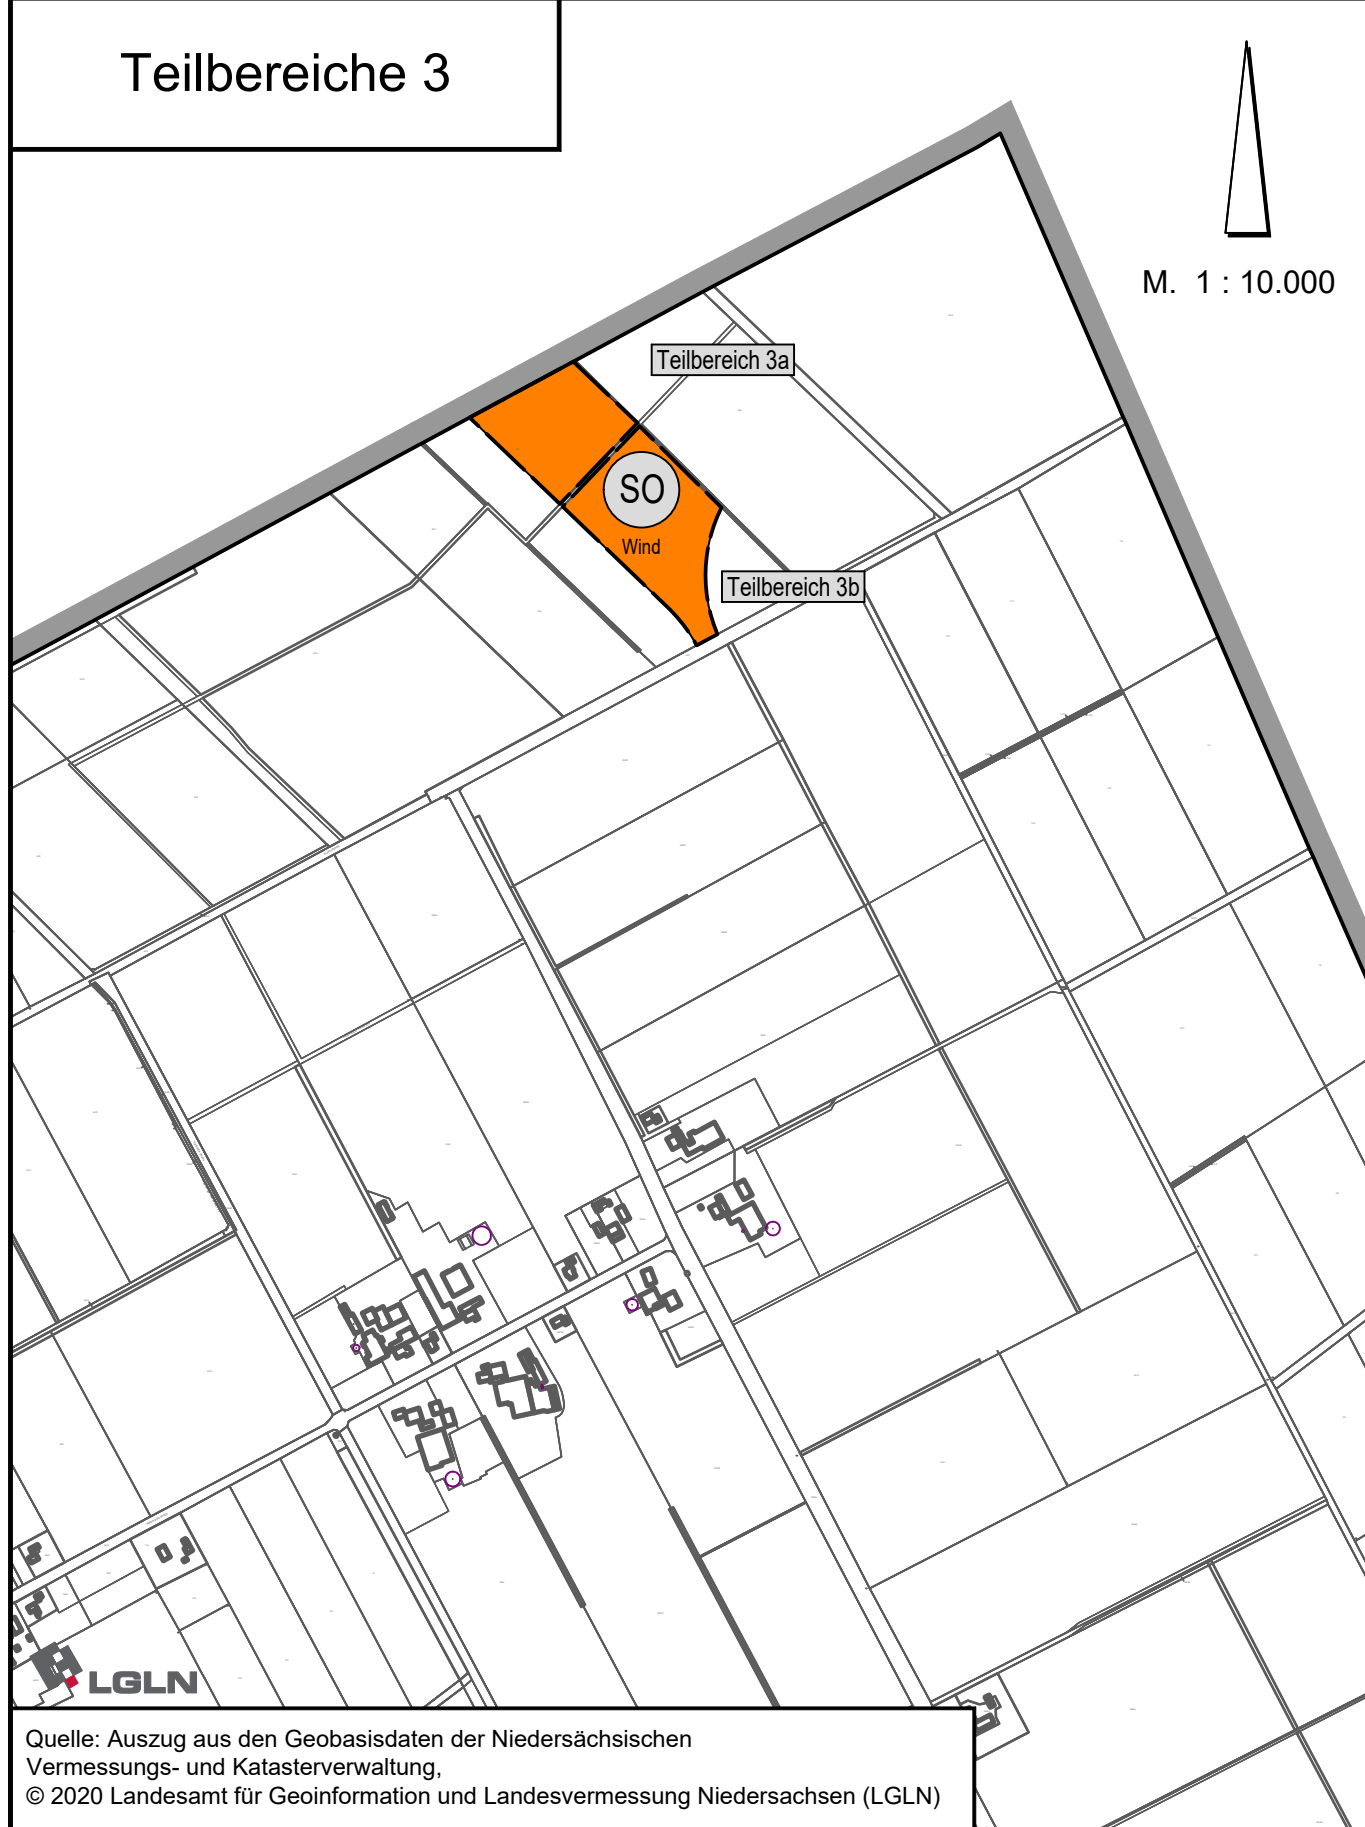


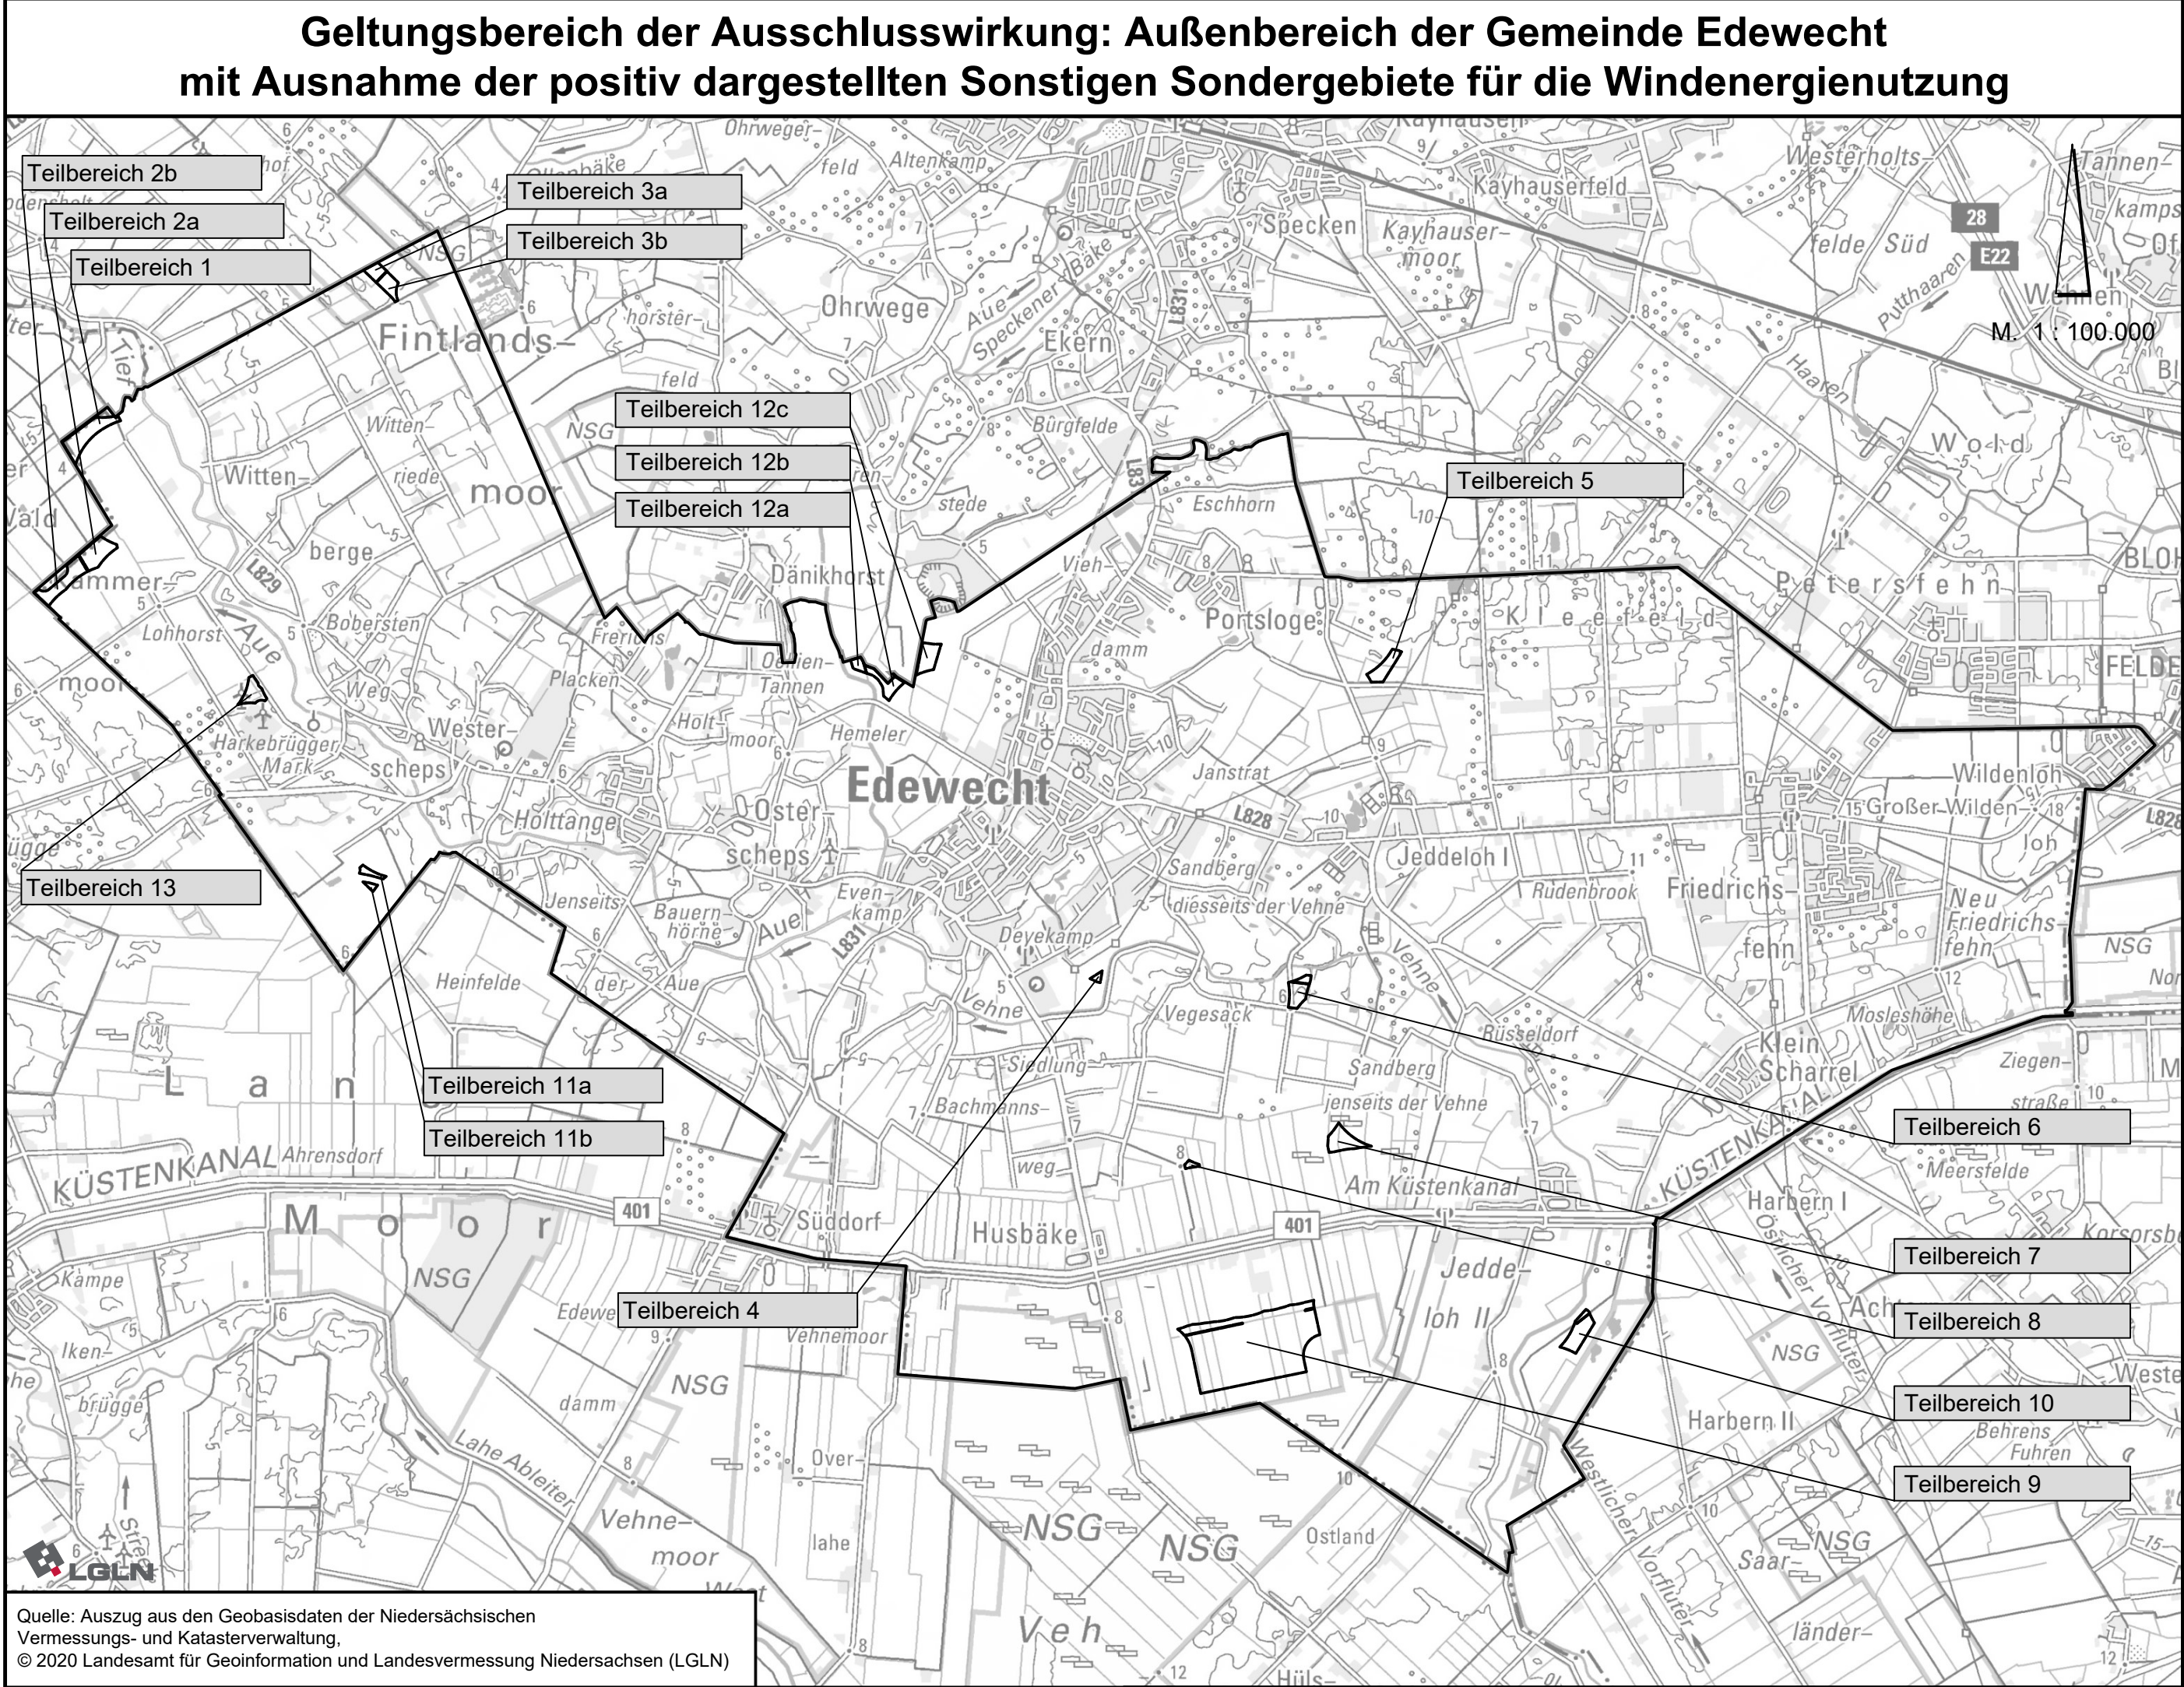







Textliche Darstellungen

Hinweise

Rechtsgrundlagen für diesen Teilflächennutzungsplan Windenergie sind:

Baugesetzbuch (BauGB) in der Fassung der Bekanntmachung vom 03. November 2017 (BGBl. I S. 3634), zuletzt geändert durch Artikel 2 des Gesetzes vom 20. Juli 2022 (BGBl. I S. 1353)

Baunutzungsverordnung (BauNVO) in der Fassung der Bekanntmachung vom 21. November 2017 (BGBl. I S. 3786), zuletzt geändert durch Artikel 2 des Gesetzes vom 14. Juni 2021 (BGBl. I S. 1802)

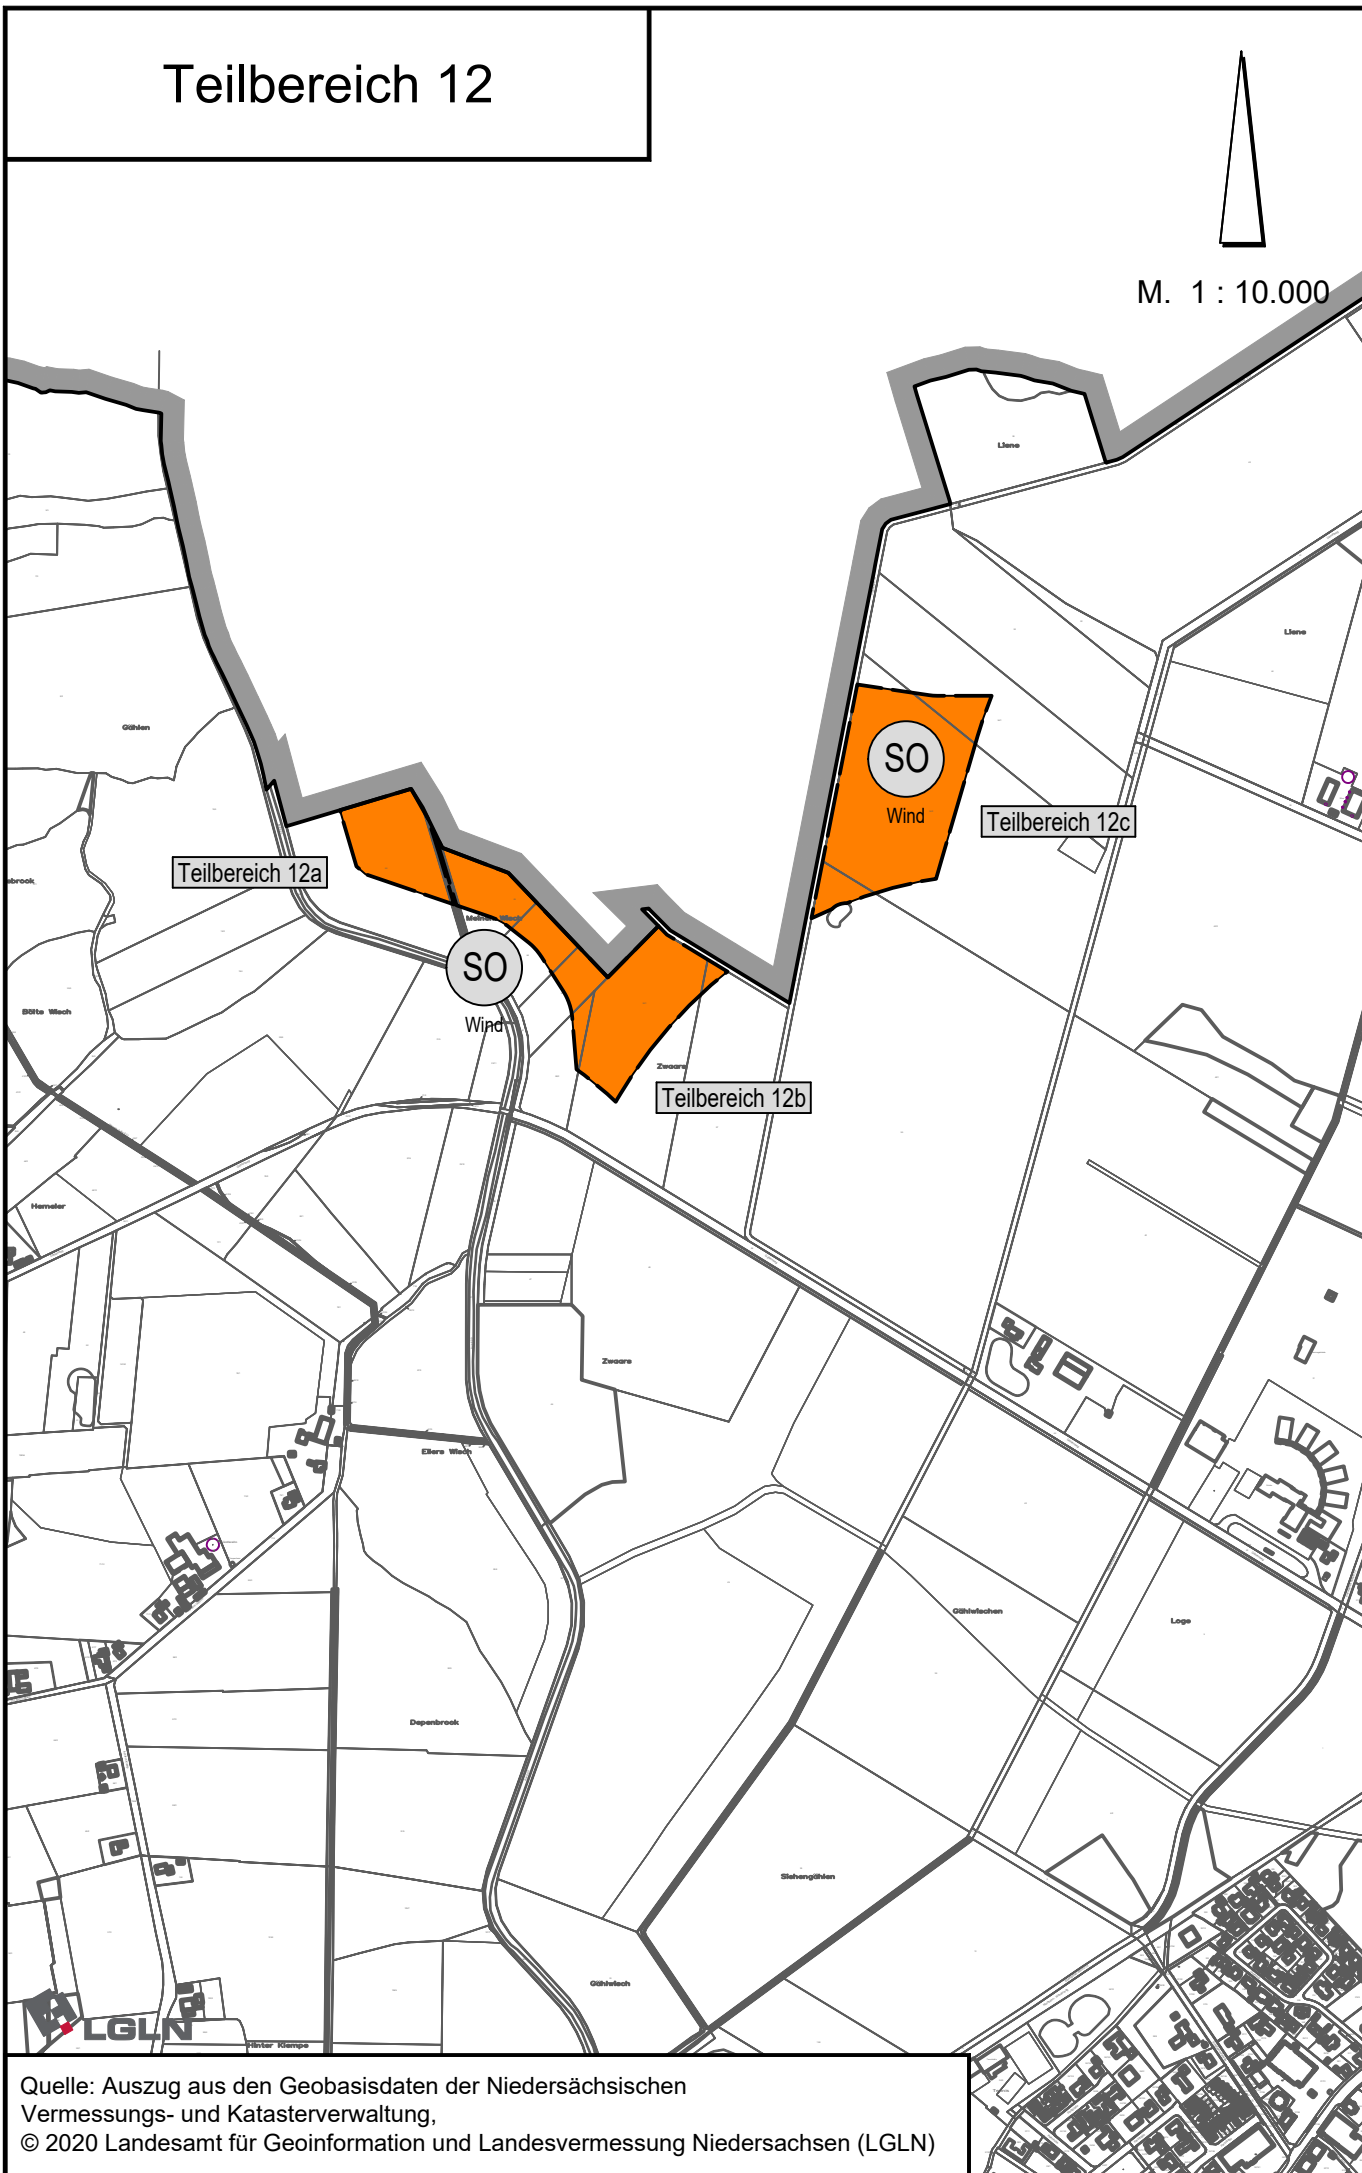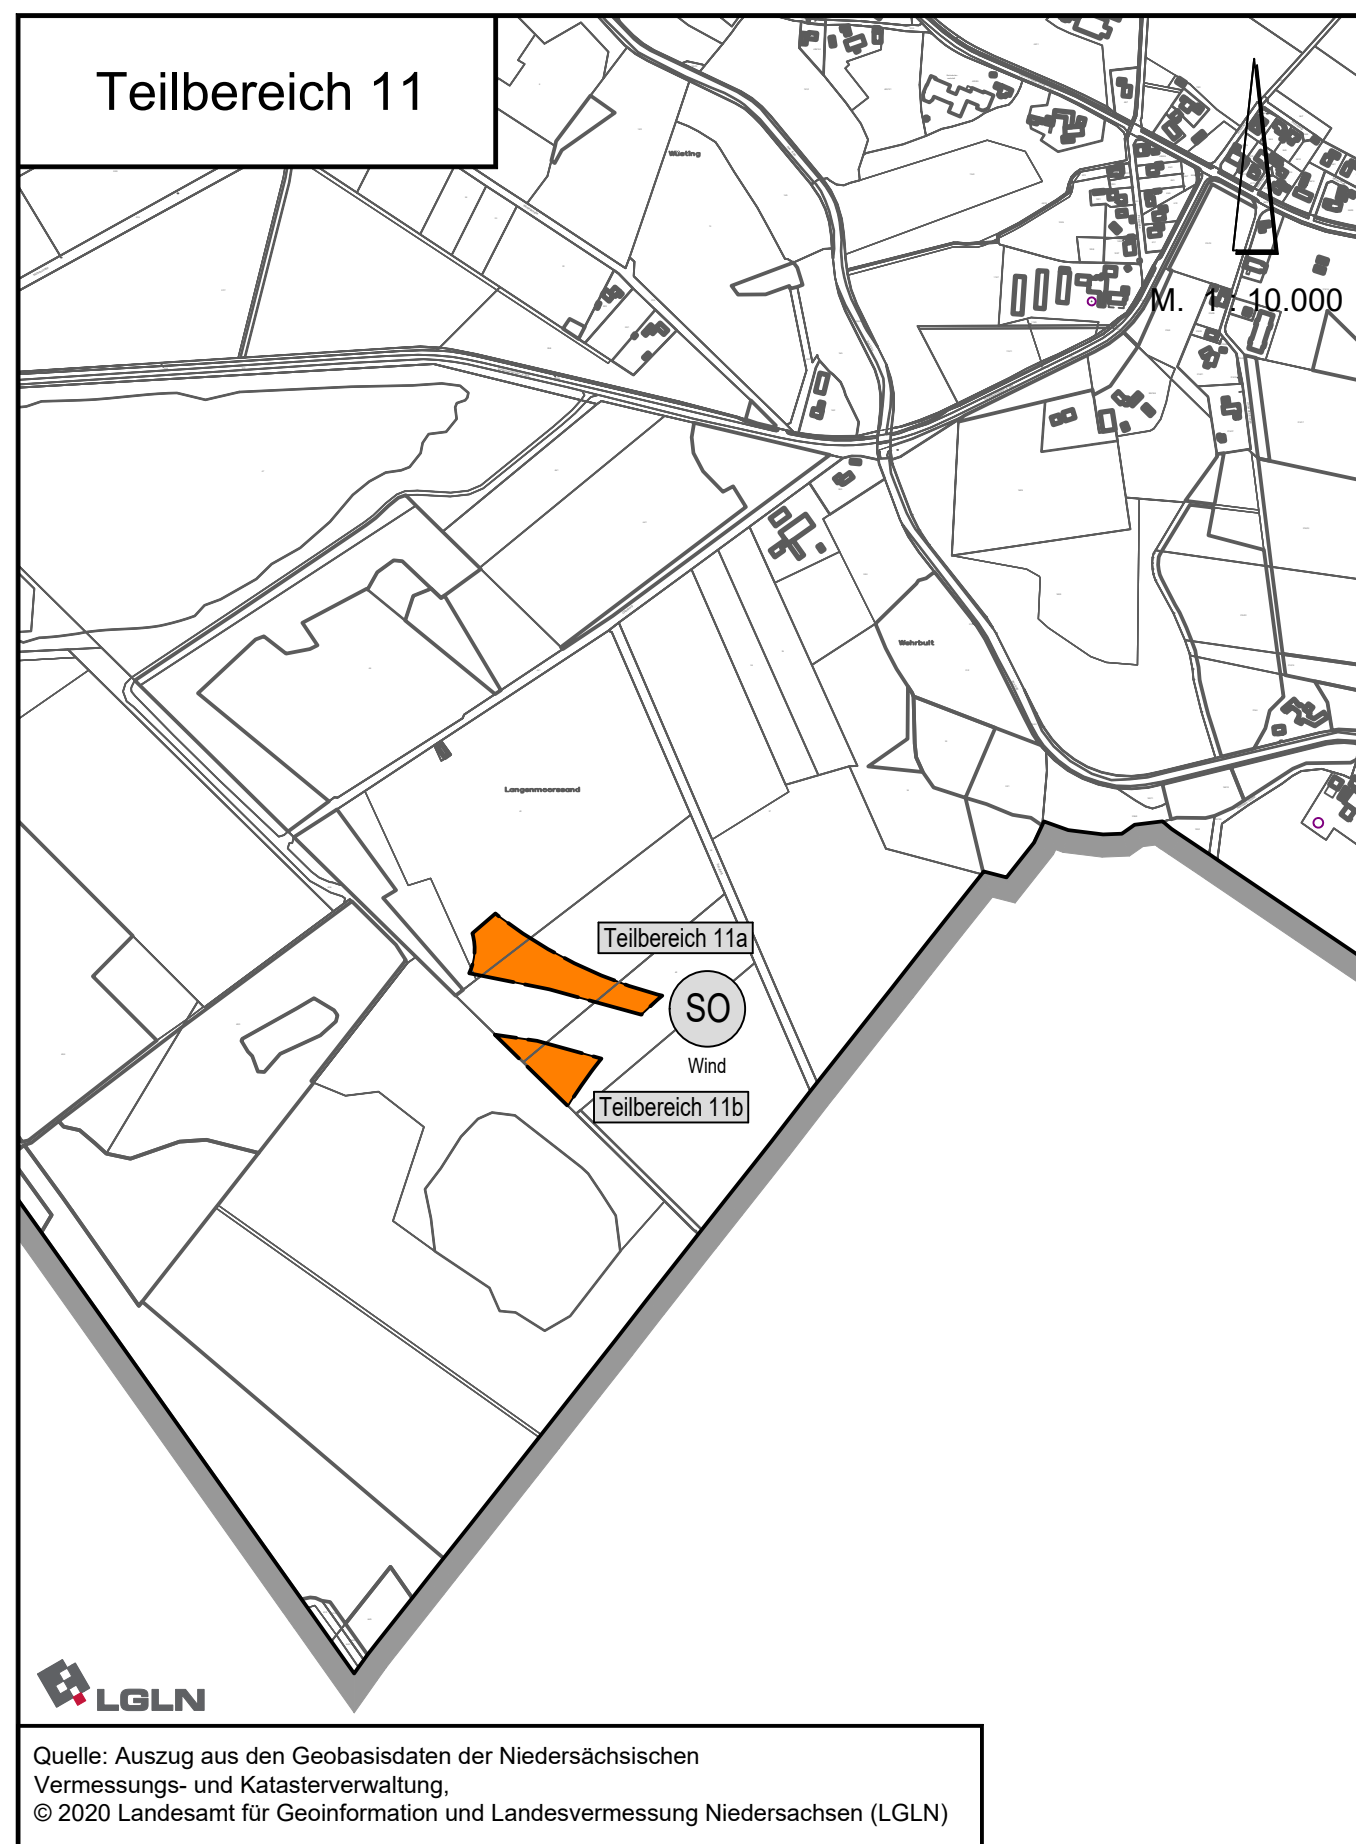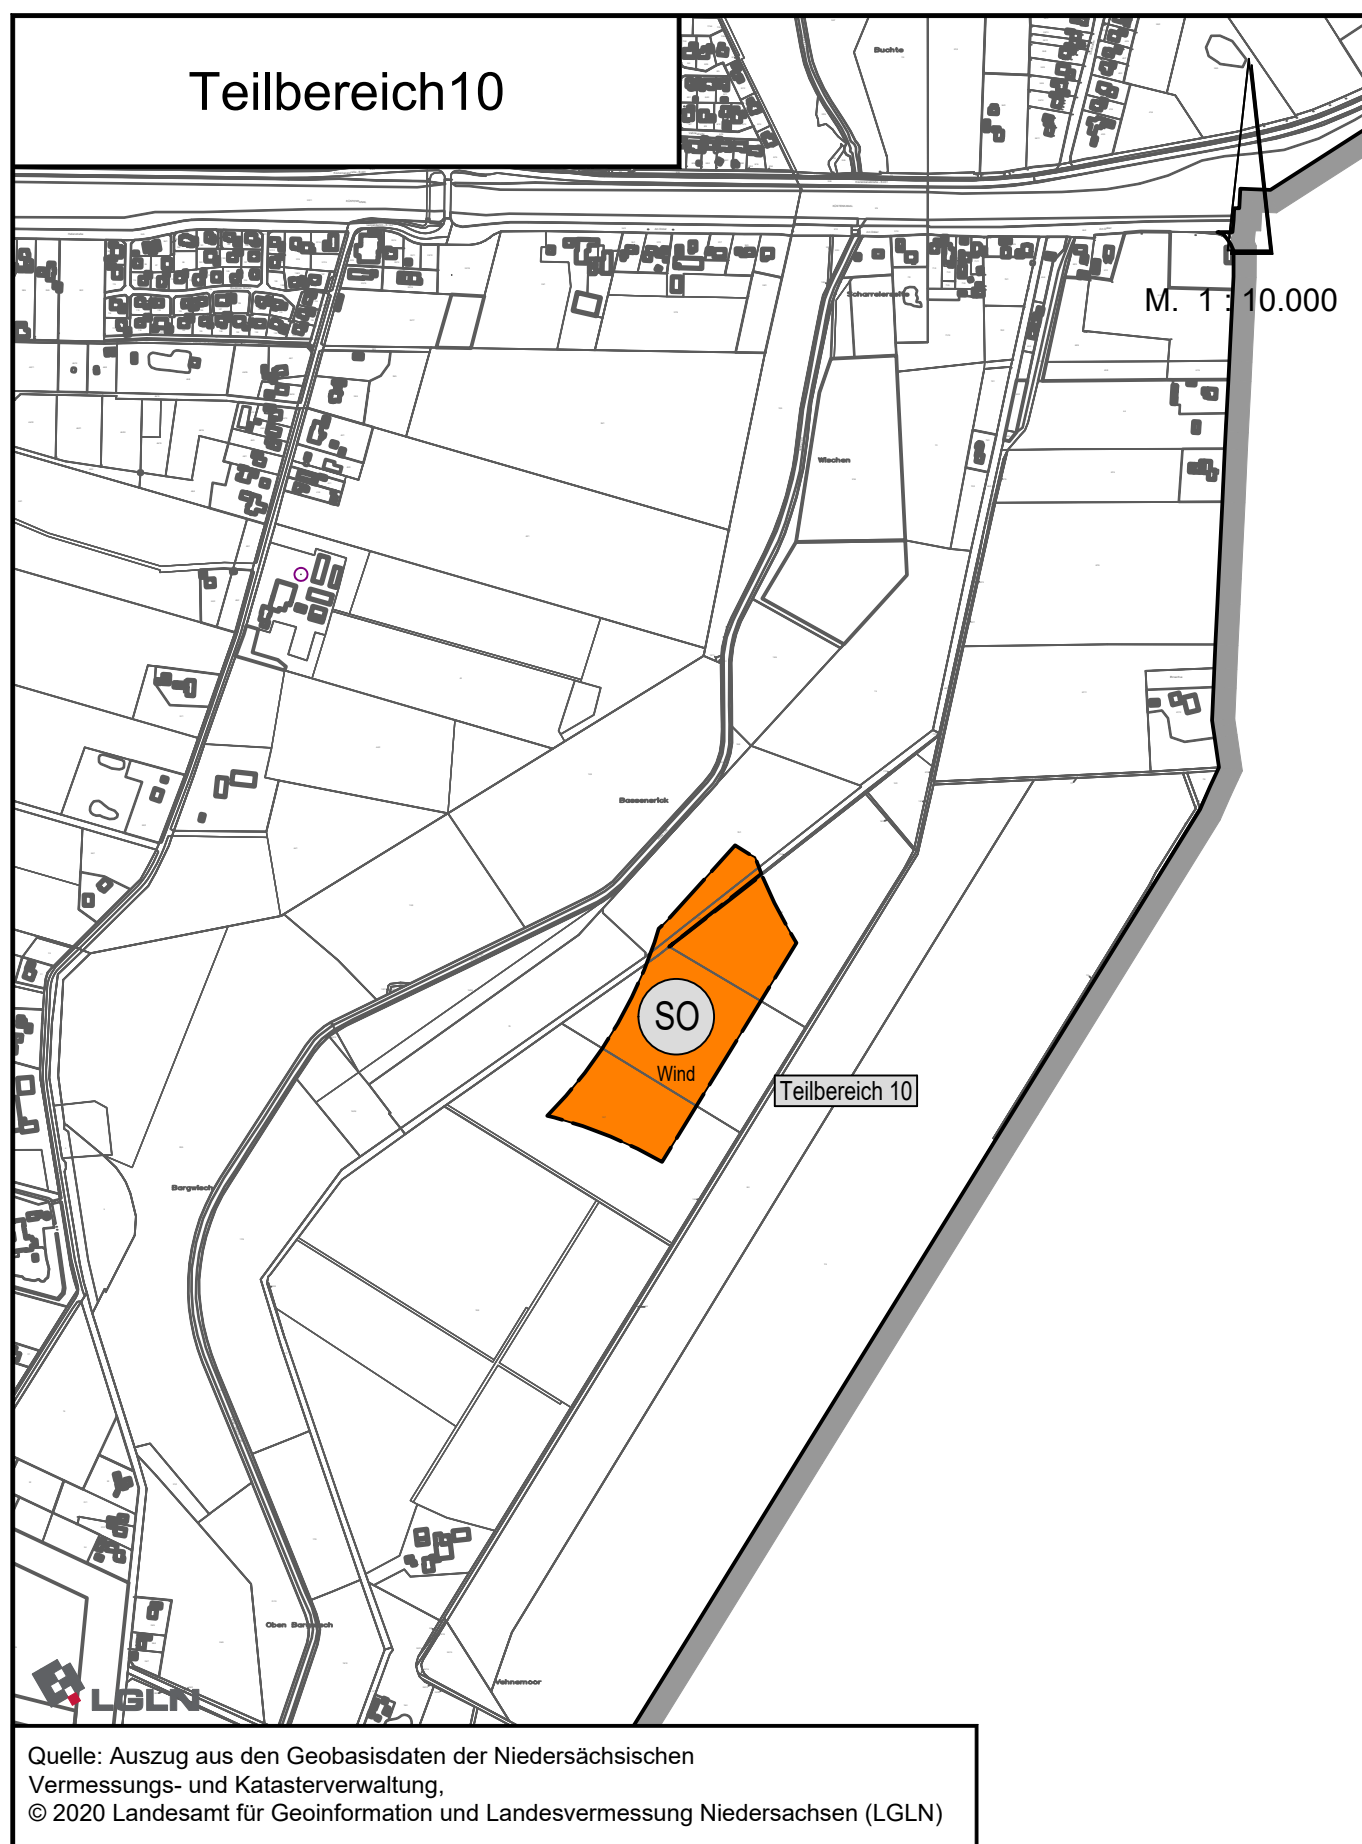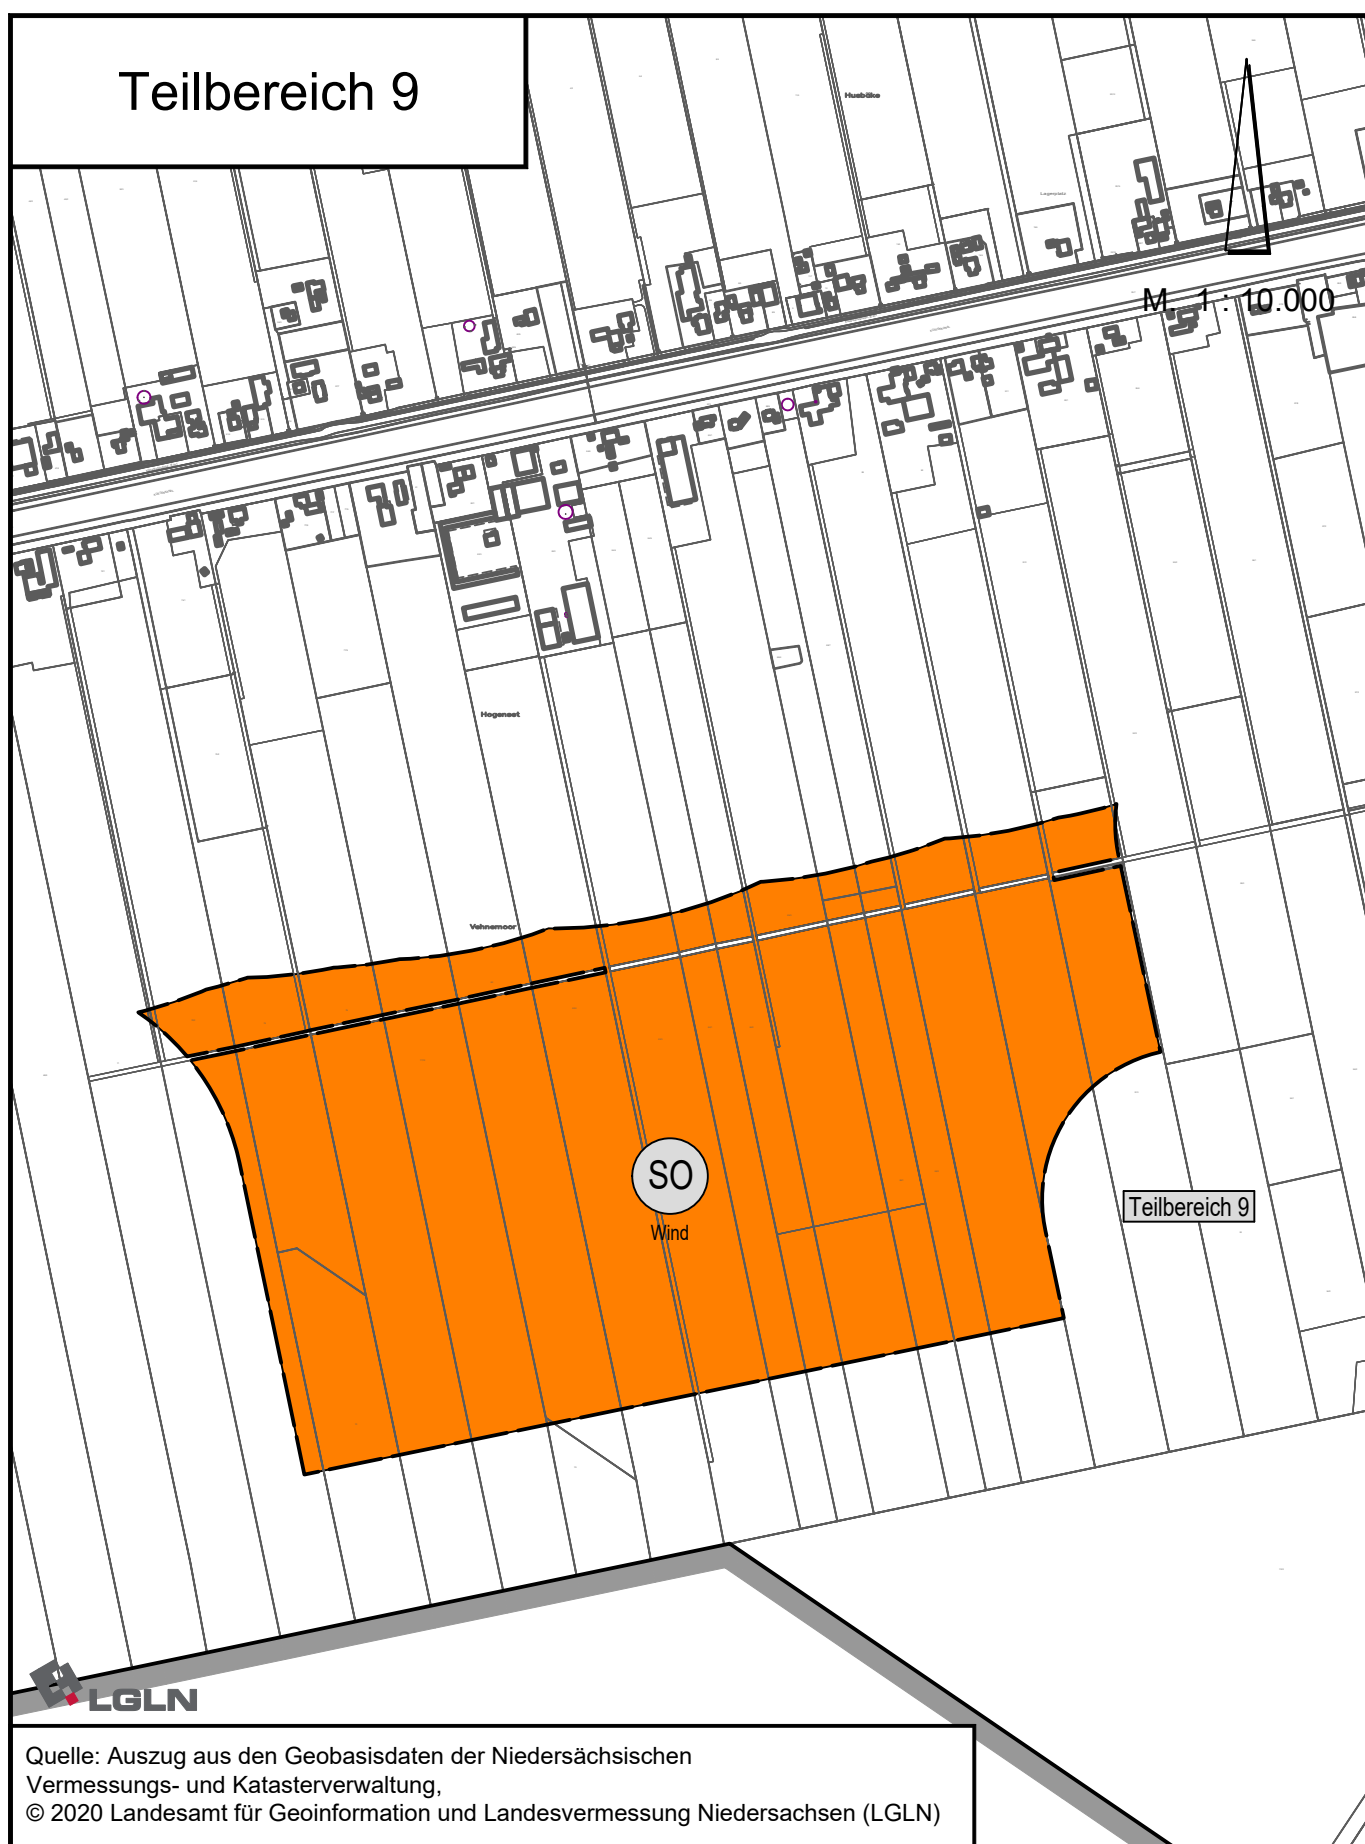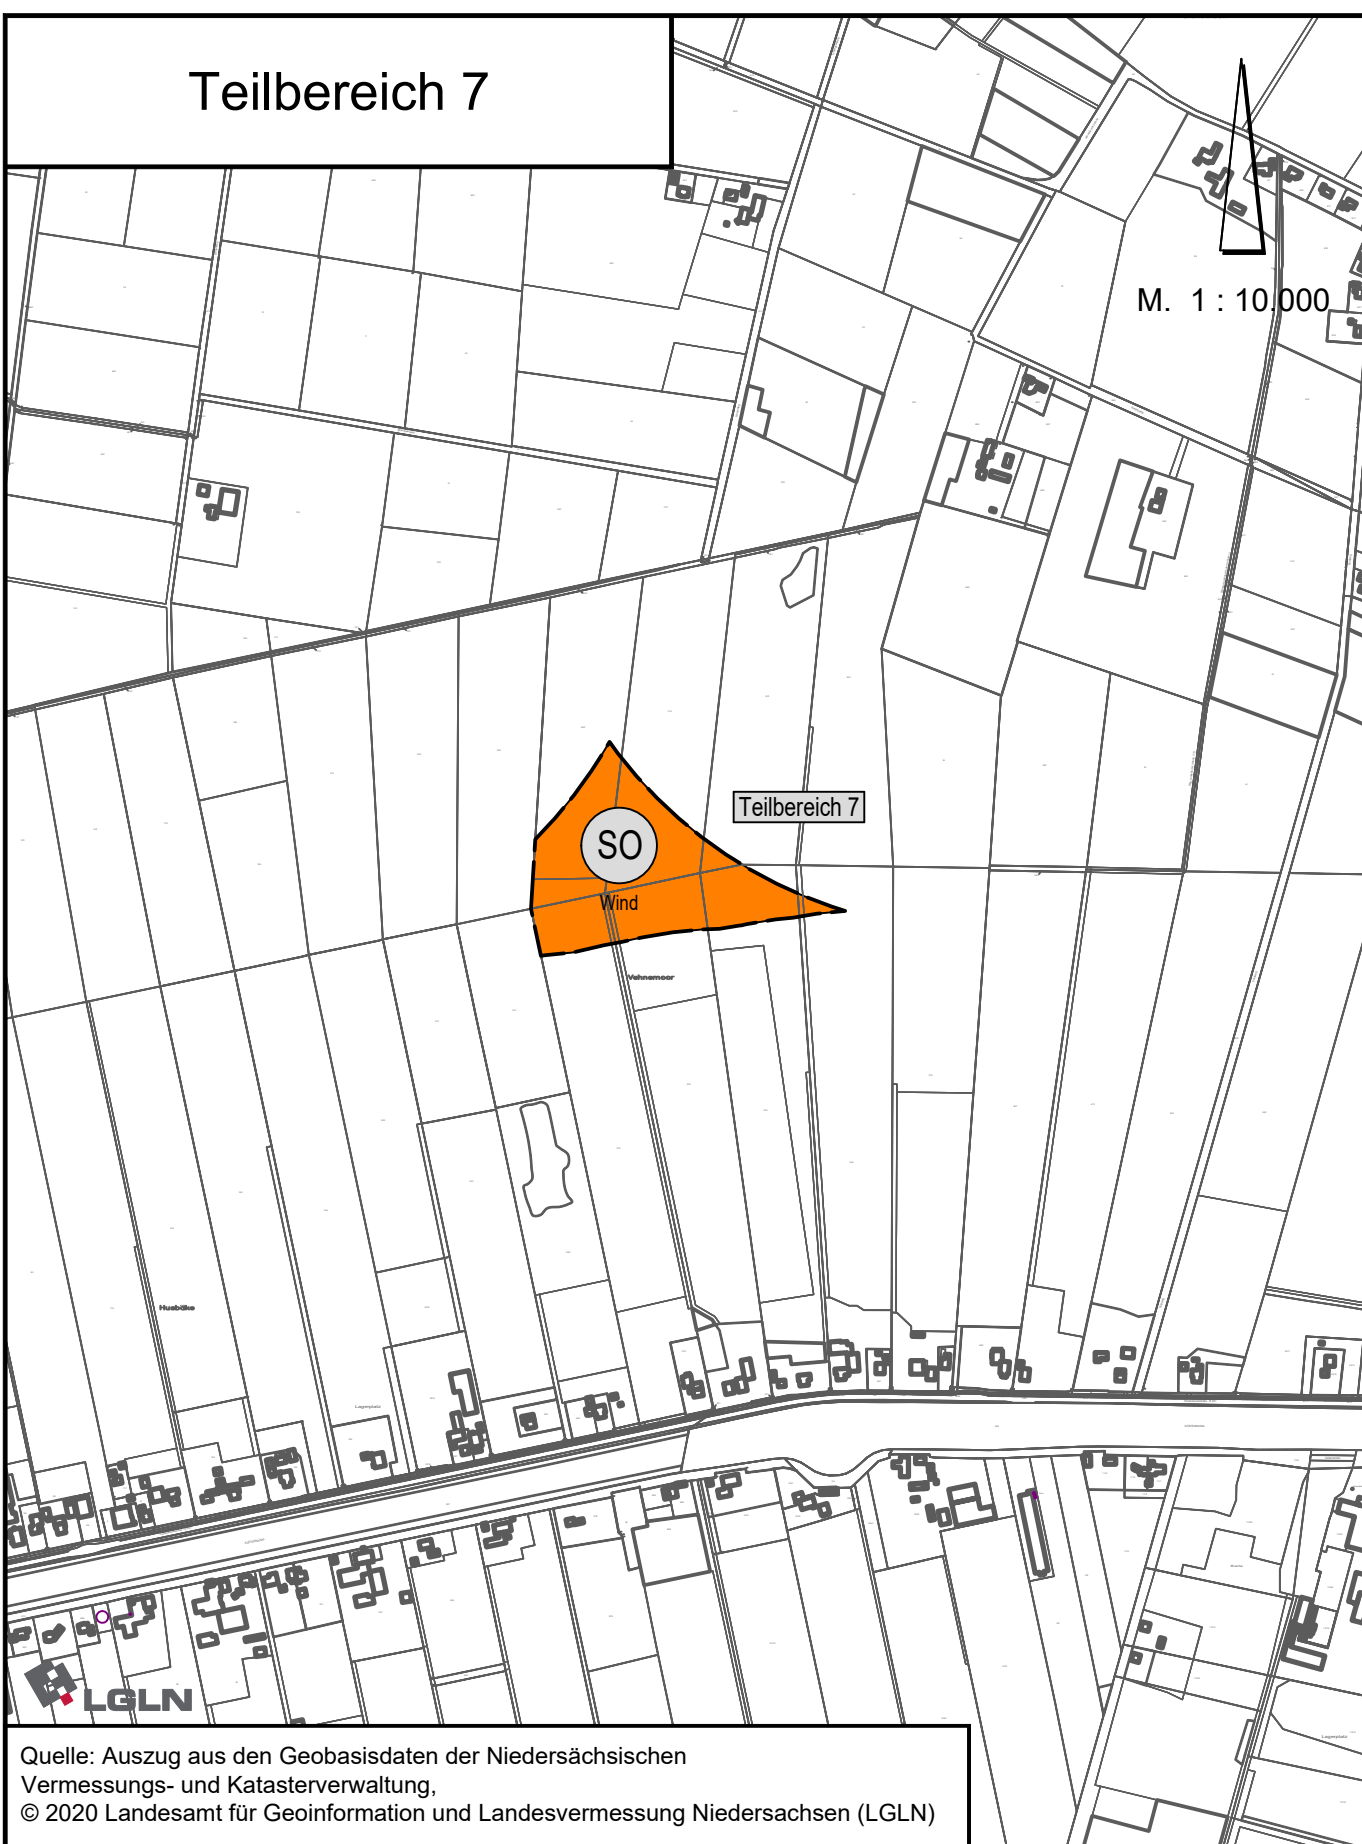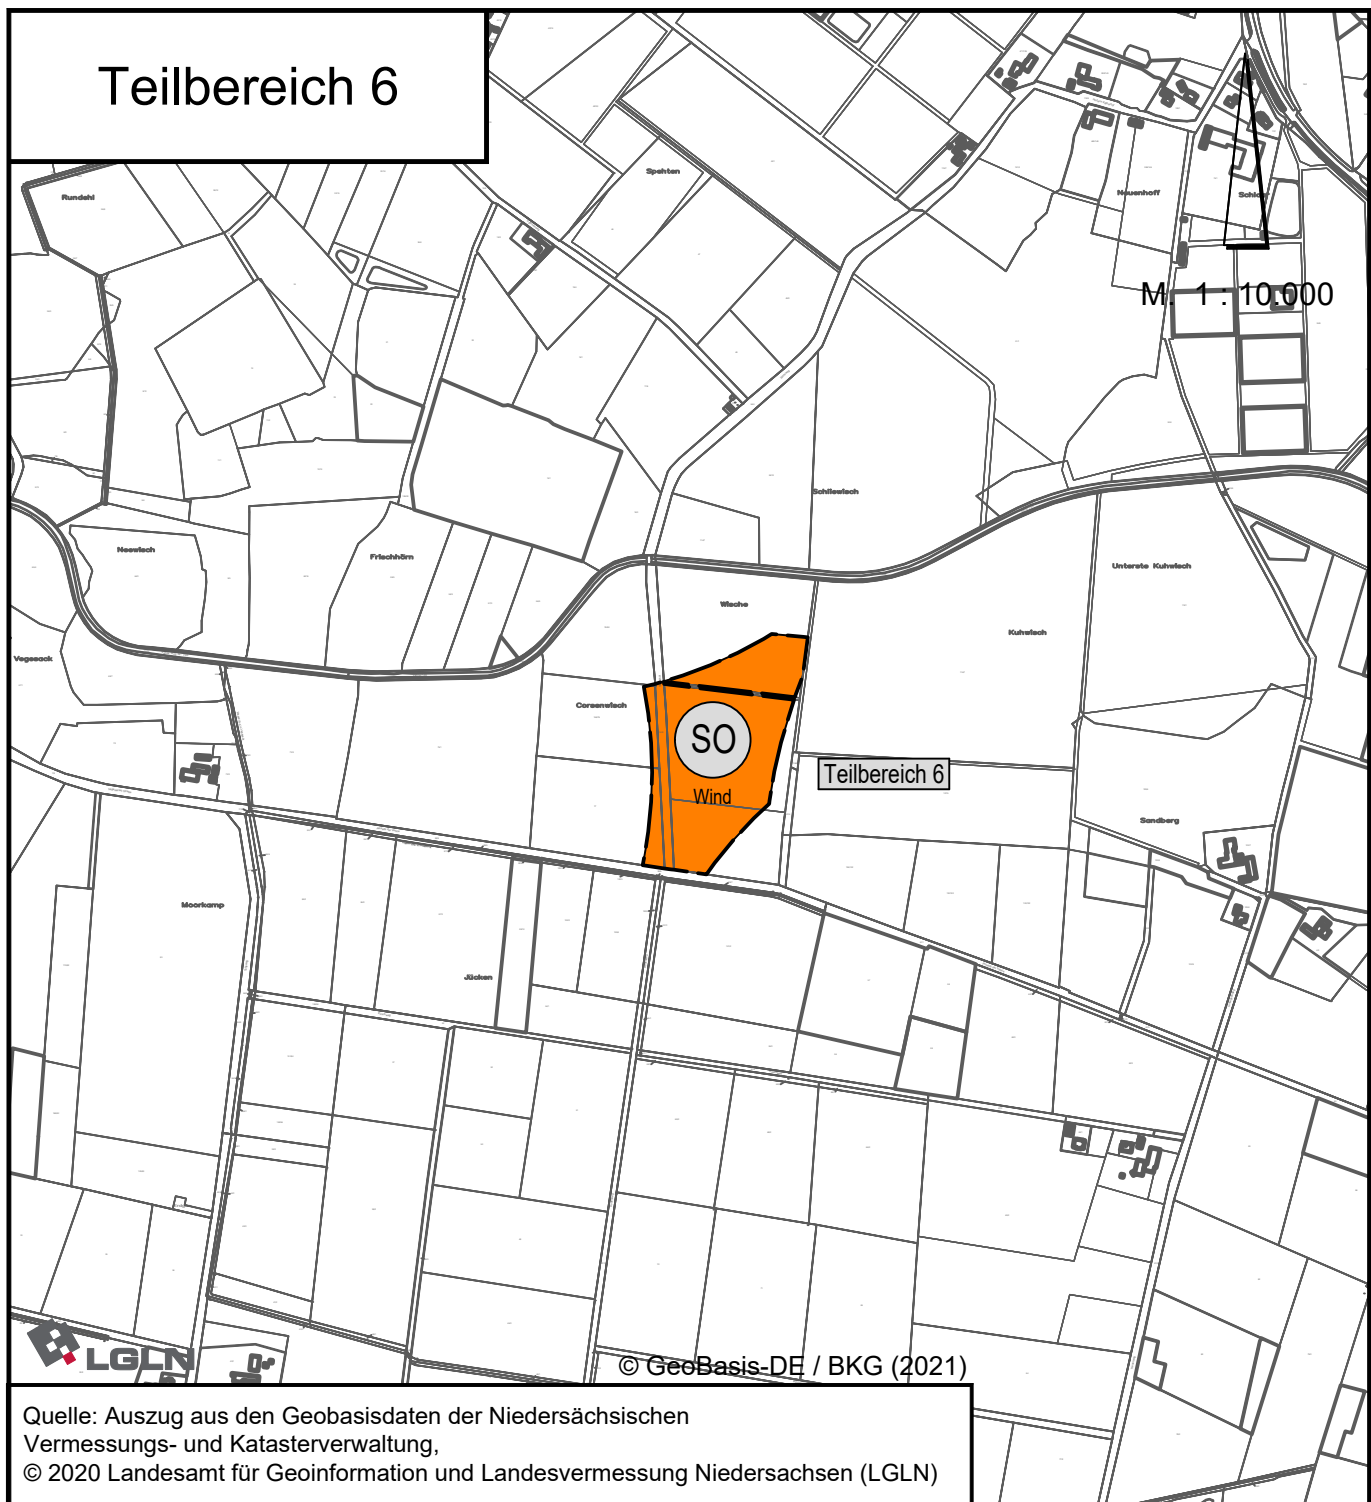

PLANZEICHENERKLÄRUNG

Art der baulichen Nutzung (§ 5 Abs. 2 Nr. 1 BauGB und §§ 1 bis 11 BauNVO)

SO Wind Sonstige Sondergebiete
Zweckbestimmung: Windenergieanlagen und landwirtschaftliche Nutzungen

Sonstige Planzeichen

Grenzen der Sonstigen Sondergebiete
 Grenze des räumlichen Geltungsbereiches des Sachlichen Teilflächennutzungsplans Windenergie/Ausschlusswirkung

**Gemeinde Edewecht
Landkreis Ammerland**

**Sachlicher Teilflächennutzungsplan
Windenergie**

Übersichtsplan M. 1 : 200.000

21.09.2022 **VORENTWURF** M. 1 : 10.000

NWP Planungsgesellschaft mbH
Gesellschaft für räumliche Planung und Forschung
Escherweg 1
20121 Oldenburg
Postfach 5335
20043 Oldenburg
Telefon 0441 97174-0
Telefax 0441 97174-73
E-Mail info@nwp-ol.de
Internet www.nwp-ol.de