



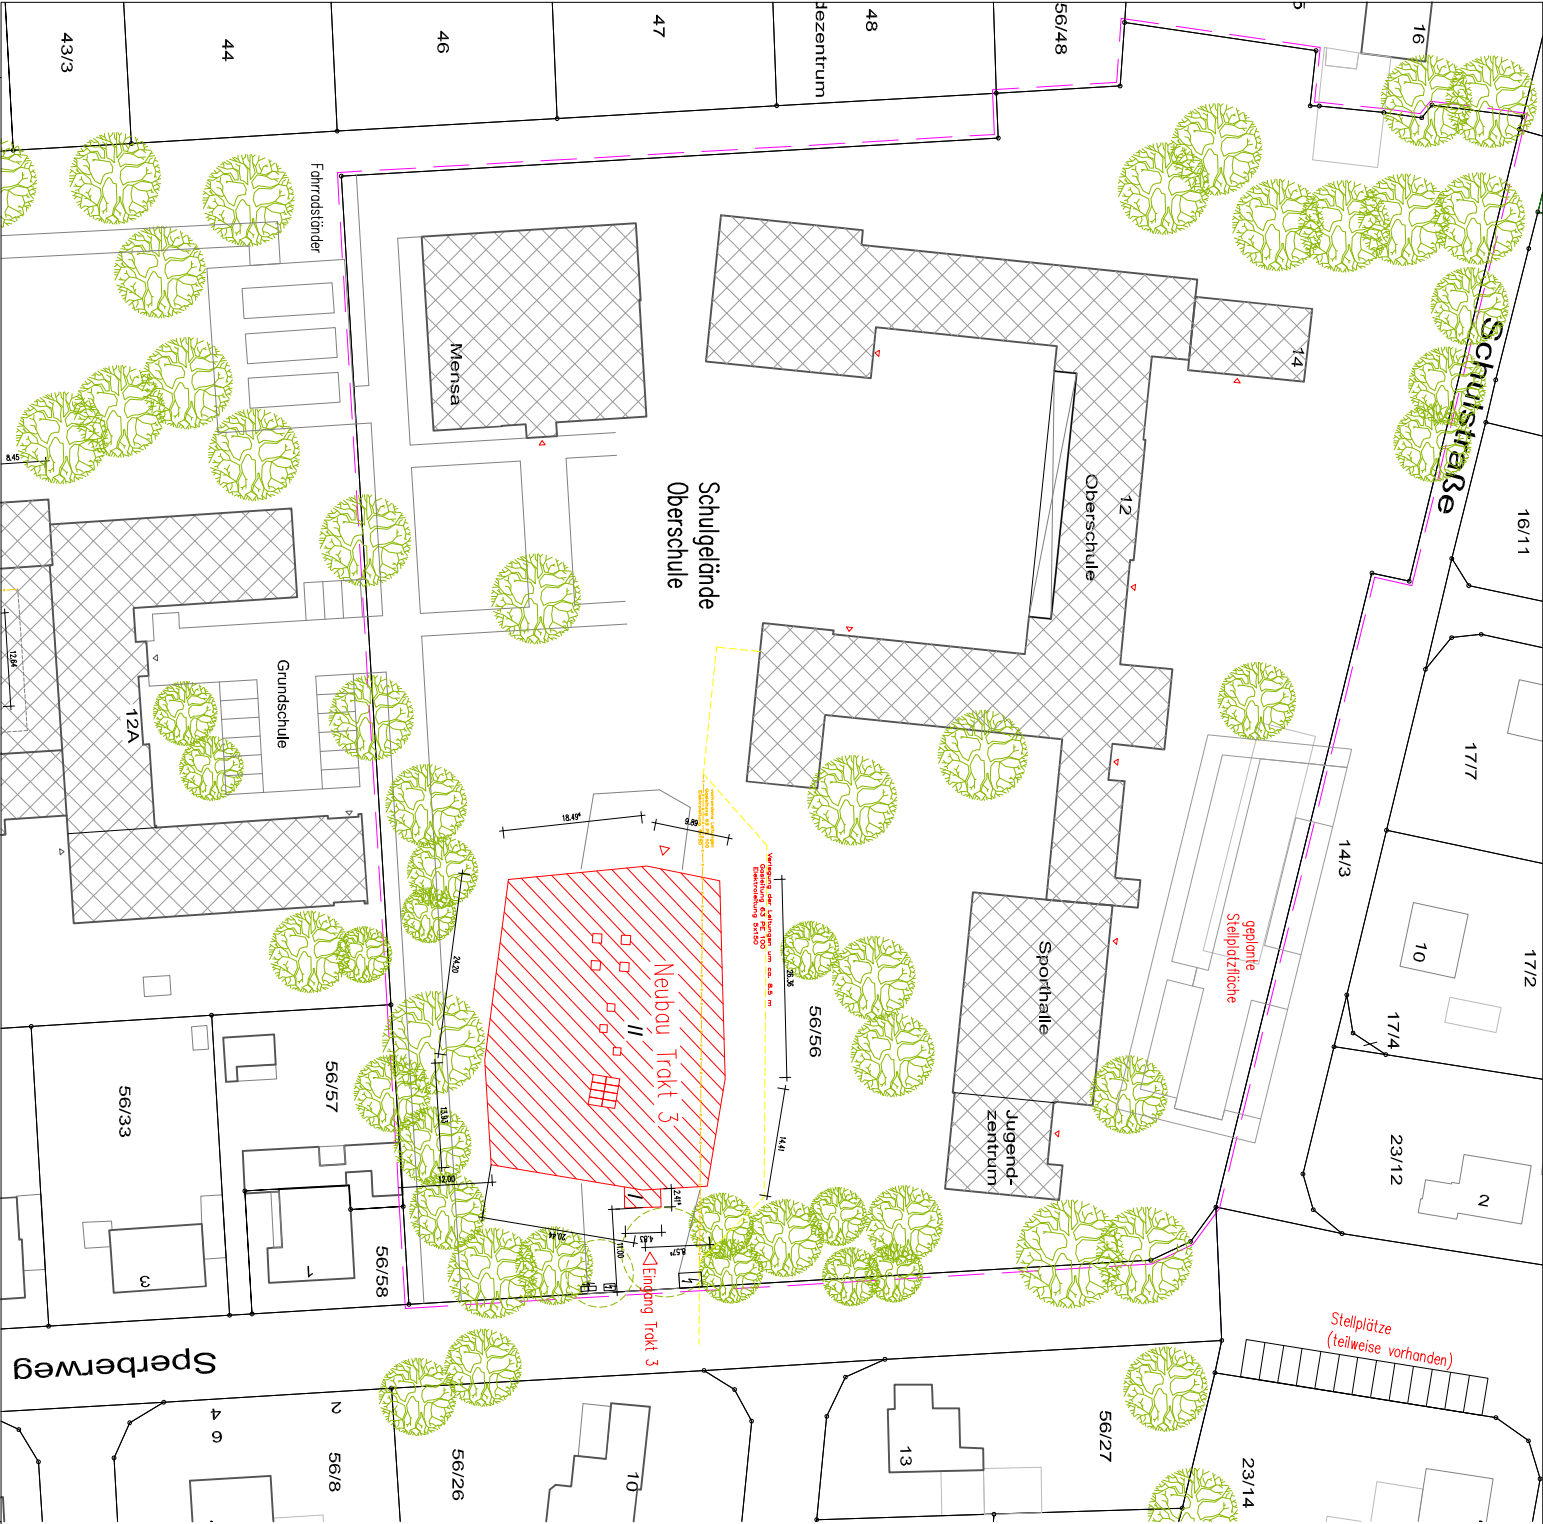

Bauntragsgesamt			
Nr.:	16.09.2022	07/AW	
Datum:			
Bauherr:			
Gemeinde Edewecht	ARCHITEKTEN RBO		
Rathausstraße 7	01 P L - I N G • T H O M A S O T T E		
26188 Edewecht	H A U P T S T R A ß E 78 • 33647 B I E L E F I E D		
	T e l e f o n 0521-41 727 0 • F a x 0521-41 727 22		
	i n f o @ a r c h i t e k t e n - b - o - c o e • w w w . a r c h i t e k t e n - b - o - c o e		
Projekt:	Baufeldgröße:	Maststab:	
Neubau Trakt 3 an der	A2	1 : 500	
0005 Friedrichstern	CAD-Name:		
Schulstraße 12, 26188 Edewecht-Friedrichstern	269.2_LAGEPLAN.DWG		
Planungsstand:	Bezeichnung:	Index:	
Bauvertrag	Lageplan		

Erdgeschoss

Verlegung der Leitungen um ca. 8,5 m
Gosleitung 63 PE 100
Elektroleitung 5x150

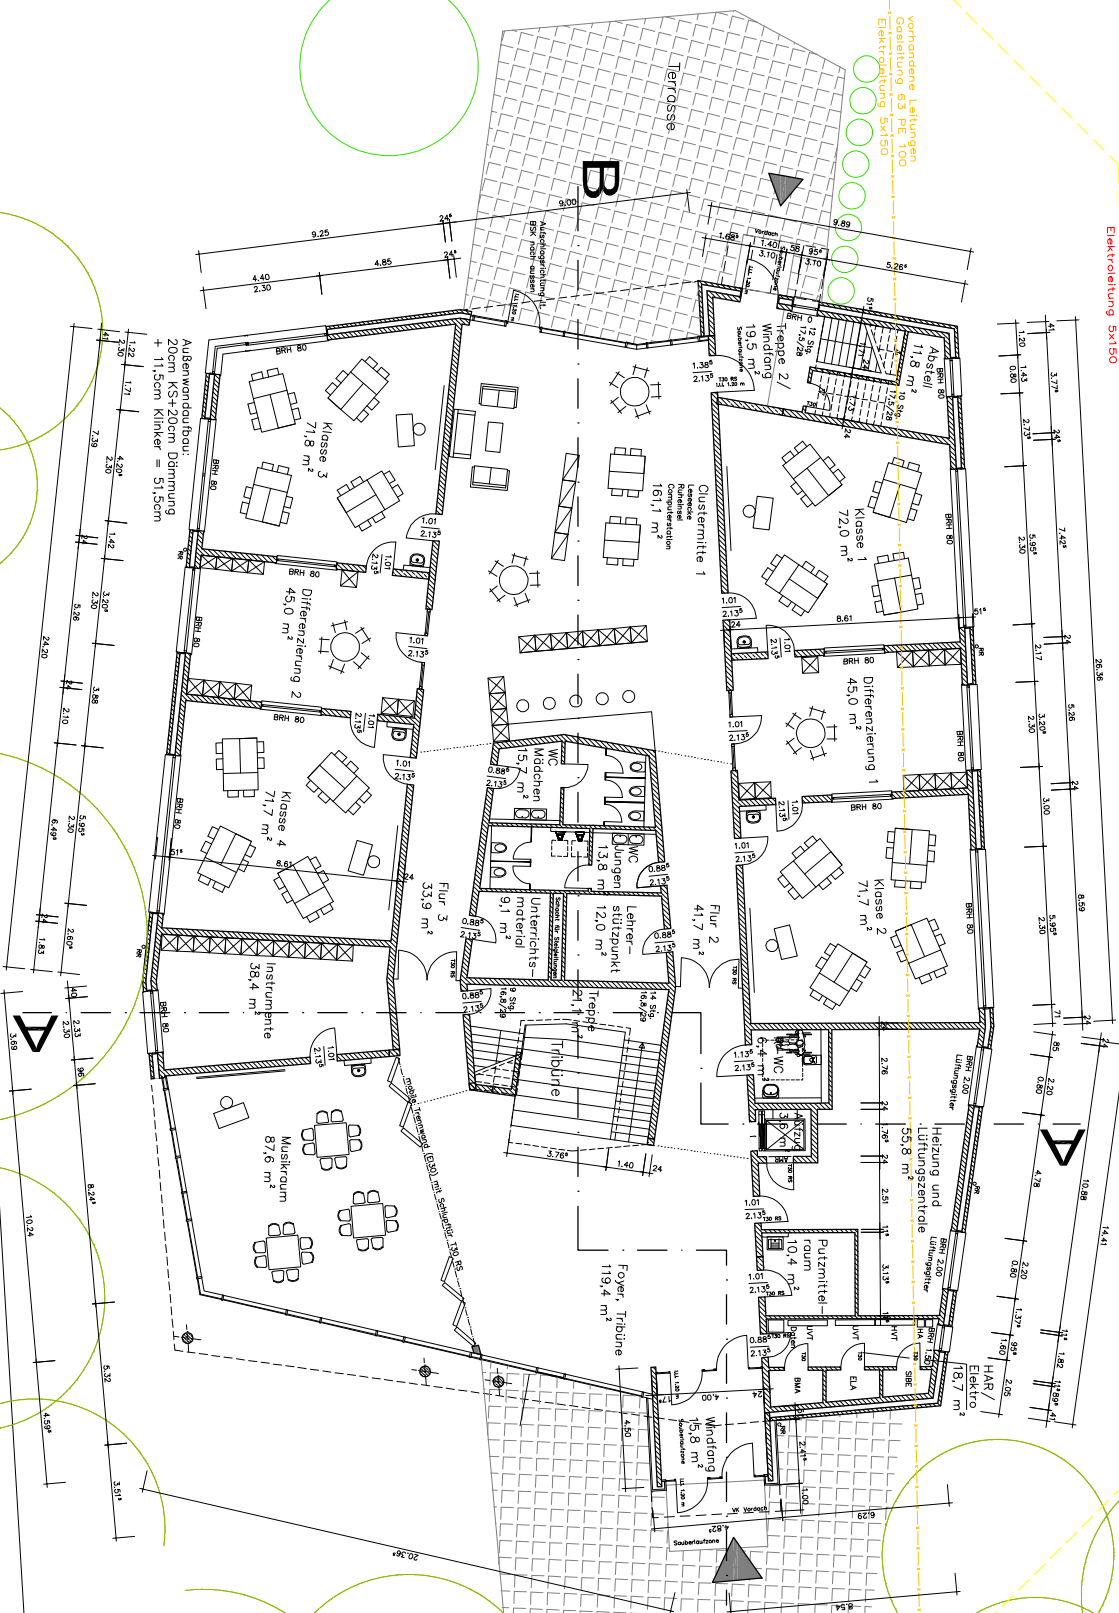


Sperberweg

LEGENDE

BRANDSCHUTZ

NA	Notausgang
T30 RS	Feuerhemmende Tür mit Rauchschutzfunktion
RS	Rauchschutztür selbstschließend
RD	Dichtschießende Tür
F	Feuerlöscher
F30	Feuerhemmend
F90	Feuerbeständig
DFA	Drehflügelantrieb

[illegible]

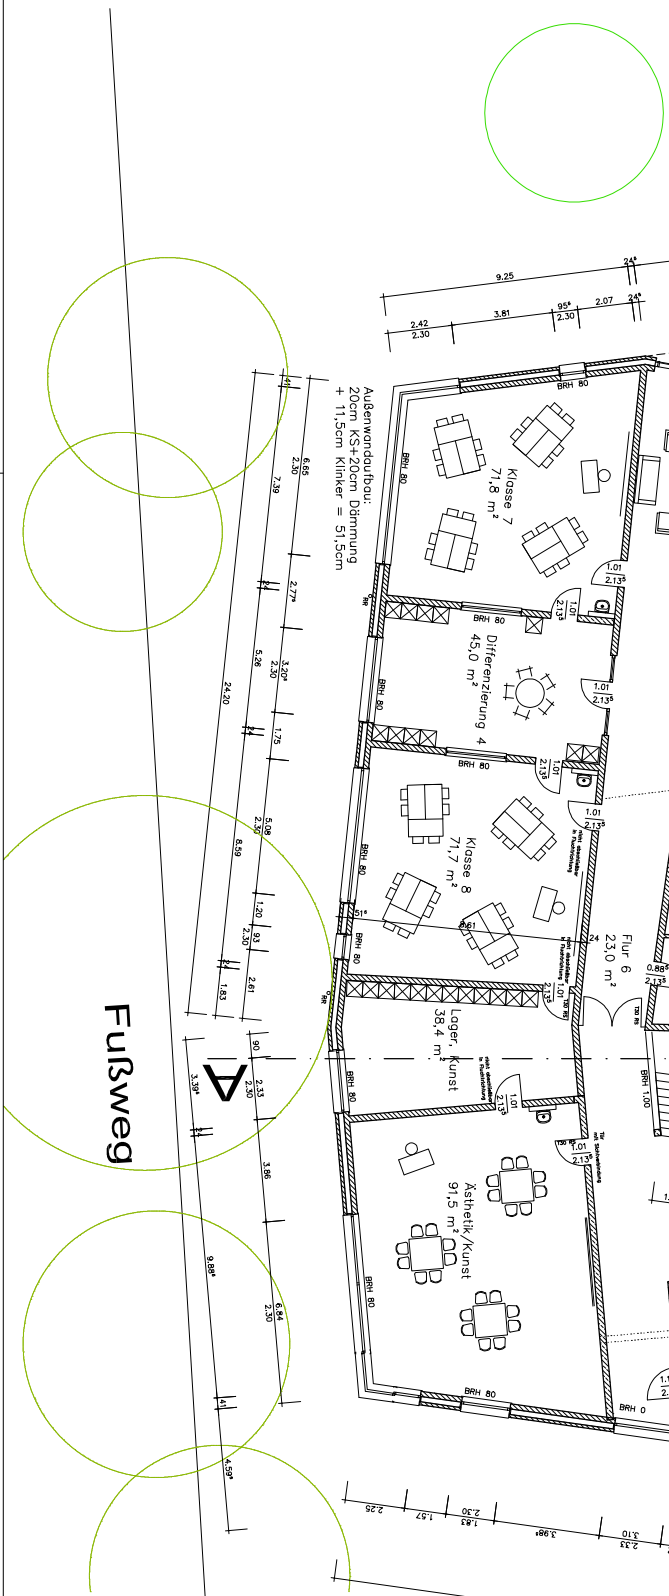

	ZZZZZZZ	Schleifton
	ZZZZZZZ	Mauerwerk
	B R A N D S C H U T Z	
MA	Noctusangung	Tür mit Rauchschutzfunktion
R3 RS	Feuerhemmung	Rauchschutz für selbstschließend
RS	Rauchschutz für selbstschließend	
RD	Dichtschließende Tür	
F	Feuersicher	
F 30	Feuerhemmend	
F90	Feuerfestigend	
DFA	Driftlingsprünft	

