UMBAU UND SANIERUNG
SPORTHALLE BREEWEG

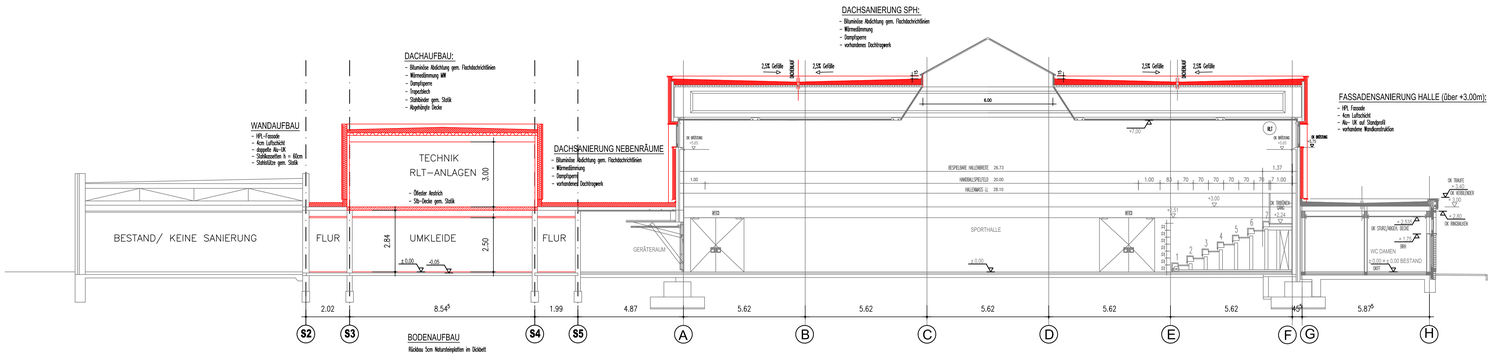

SCHNITT A-A

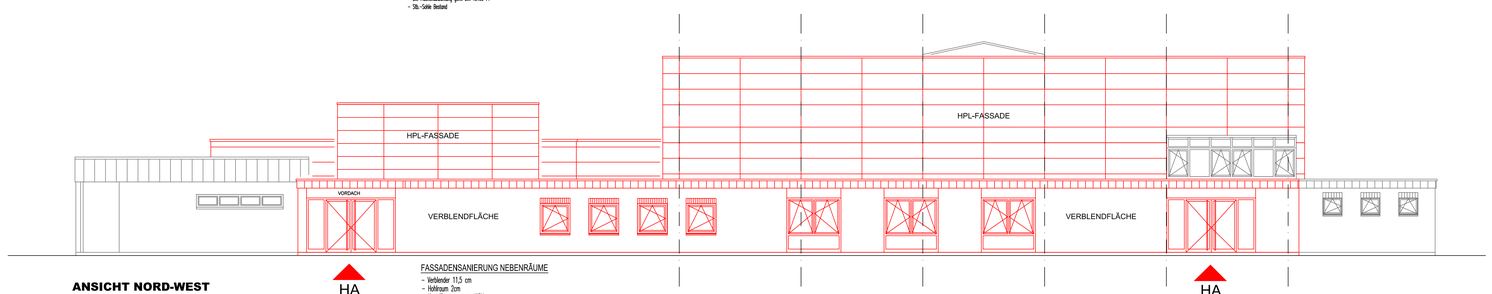

ANSICHT NORD-WEST

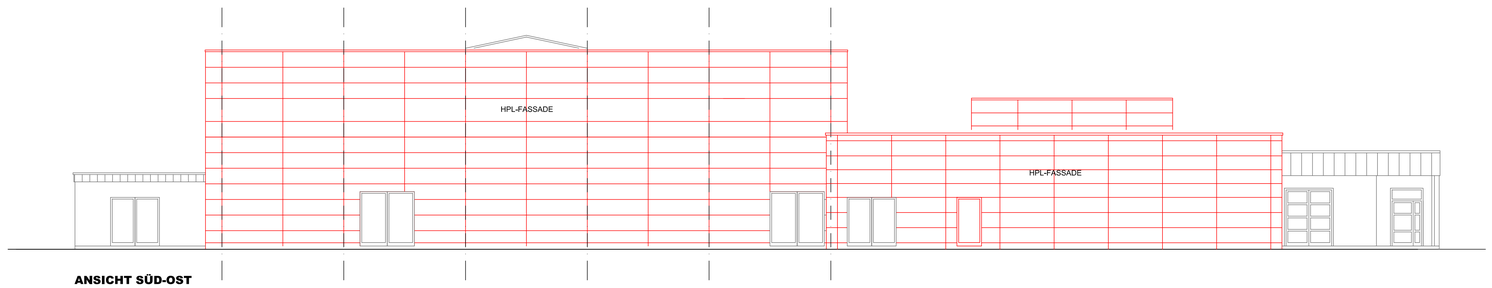

ANSICHT SÜD-OST

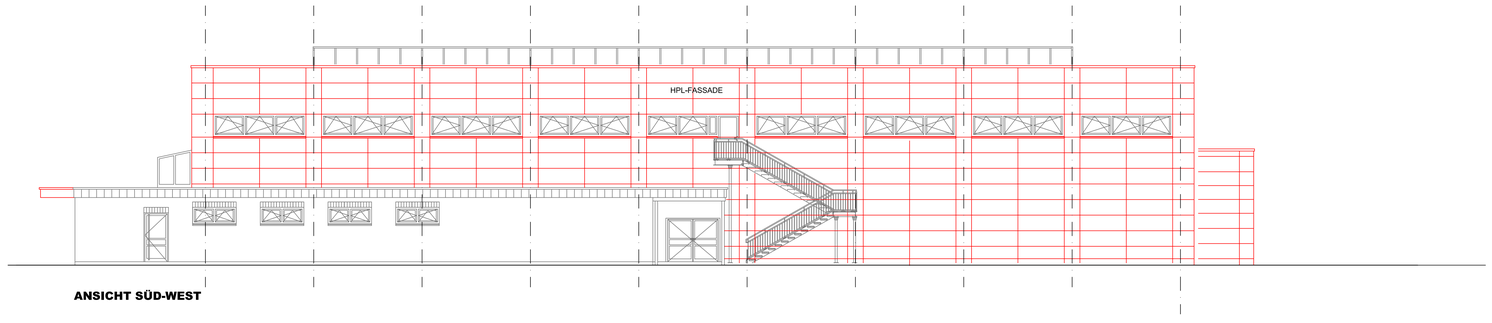

ANSICHT SÜD-WEST

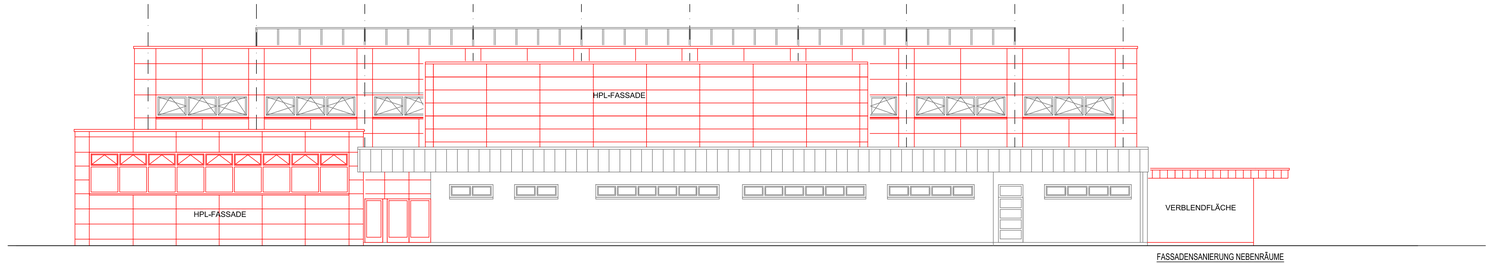

ANSICHT NORD-OST

FASSADENSANIERUNG NEBENRÄUME
- Verblender 11,5 cm
- Hohlraum 2cm
- Kerndämmung gem. WSN
- vorhandene Wandkonstruktion

LEGENDE:

- STAHLORTBETON
- MAUERWERK (KS.-Innenmauerwerk)
- WÄRMEDÄMMBAUSTOFFE
- ESTRICH / UNBEWEHRTER BETON
- STAHLBETON-FERTIGTEIL
- BRANDWAND
- BESTEHENDE BAUTEILE
- NEUE BAUTEILE IM BESTAND
- RÜCKZUBAUENDE BAUTEILE

ZEICHENERKLÄRUNG:

AC	AUFTRAGGEBER	MW	MAUERWERK
AGB	ALTGESCHOSSDECKEN	NF	NORMALFORMAT
AN	AUFTRAGNEHMER	OK	OBERKANTE
BA	BODENABLAUF	OKFF	OBERKANTE FERTIGFUSSBODEN
BRH	BRÜSTUNGSHÖHE	OKRF	OBERKANTE ROHFUSSBODEN
BT	BODENBELAG	PB	PORENBETON
BSH	BRETTSCHICHTHOLZ	PE	POLYETHYLEN
BW	BADEWANNE	PP	POLYPROPYLEN
D	DECKE	PS	POLYSTYROL
DA	DECKENAUSSPARUNG	PU	POLYURETHAN
DD	DECKENDURCHBRUCH	PVC	POLYVINYLCHLORID
DES	DESINFEKTION	RA	RINGANKER
DF	DUNSTFANG	RD	RAUHDICHT
DFG	DEHNFUGE	RF	ROHFUSSBODEN
DIN	DEUTSCHE INDUSTRIE-NORM	RH	RAUMHOCH
DU	DUSCHE	RR	REGENFALLROHR
DZ	DACHZIEGELSTAND	RW	REGENWASSER
DW	DÜNNSTAHL	SI	SICHTBETON
ES	ESCHTSCHLEUSSEND	SS	SELBSTSCHLIESSEND
F	FUSSBODEN	STB	STAHLBETON
FB	FENSTERBANK	SW	SCHMUTZWASSER
FD	FUSSBODENDURCHBRUCH	TR	TROCKNER
FF	FERTIGFUSSBODEN	TW	TRINKWASSER
FT	FERTIGTEIL	UB	UMWELTBECKEN
GFK	GLASFASERVERSTÄRKTE KUNSTSTOFFE	UK	UNTERKANTE
GK	GIPSKARTON	UP	UNTERPUTZ
GKF	GIPSKARTON-FEUERSCHUTZPLATTEN	UZ	UNTERZUG
GKP	GIPSKARTONPLATTEN	VW	VORWANDINSTALLATION
GLM	GLOCKMOTIV	W	WAND
HMS	HANDMISCHBECKEN	WC	WASSERKLOSETT
HZK	HEIZKÖRPER	WD	WANDDURCHBRUCH
IL	IM LICHTEN	WS	WANDSCHLITZ
KS	KALKSANDSTEIN	WT	WASSERTISCH
KW	KALTWASSER	WU	WASSERUNDURCHLÄSSIG
LD	LICHTE DURCHGANGSBREITE	WW	WARMWASSER
LH	LICHTE HÖHE	ZH	ZAPFHAHN
LM	LEICHTMETALL	ZL	ZULUFT

HINWEISE:

- SÄMTLICHE MASZE SIND EIGENVERANTWORTLICH VOR AUSFÜHRUNG ZU PRÜFEN !
- BEI UNSTIMMIGKEITEN IST DER PLANER UNVERZÜGLICH ZU BENACHRICHTIGEN !
- VOR AUSFÜHRUNG SIND DIE SCHAL- UND BEWEHRUNGSPLÄNE SOWIE DIE WERK- UND WERKSTATTPLÄNE MIT DEN AUSFÜHRUNGPLÄNEN ABZUGLEICHEN !
- SÄMTLICHE HÖHEN BEZOGEN AUF OKFF. ±0.00 m !
- SÄMTLICHE TÜREN SIND WENN NICHT ANDERS BESCHRIEBEN! GRUNDSÄTZLICH 2,135 m HOCH AUSZUFÜHREN !
- SEITLICHE ANSCHLÄGE FÜR FENSTER UND AUSSENTÜREN SIND, WENN NICHT ANDERS DARGESTELLT, 3 cm BREIT AUSZUFÜHREN !
- SÄMTLICHE METALL-AUSSENBAUTEILE SIND VERZINKUNGSGERECHT AUSZUFÜHREN !
- EIN NACHVERZINKEN AUF DER BAUSTELLE IST AUSDRÜCKLICH UNTERSAGT !
- KS-MAUERWERK NACH STATIK

BAUHERR: ENTWURFSVERFASSER:

INDEX	DATUM	ÄNDERUNG	NAME

UMBAU UND SANIERUNG
DREIFELD-SPORTHALLE BREEWEG

BAUHERR
GEMEINDE EDEWECHT

DARSTELLUNG
ENTWURFSPLANUNG

MASSTAB	DATUM	BLATTNUMMER
1 : 100	12.10.21	2
INDEX	GEPLANT	BLATTGRÖSSE
C	ROHLFS	

ROH
ARCHITEKTUR
FACHPLANUNGSBÜRO
FÜR SPORTHALLEN
NEDDEREND 41
26121 OLDENBURG
T. 0441 361 456 90
M. 0162 938 78 83
www.sporthalle-planung.de