ROH
ARCHITEKTUR
FACHPLANUNGSBÜRO
FÜR SPORTHALLEN

ANSICHT NORD-WEST

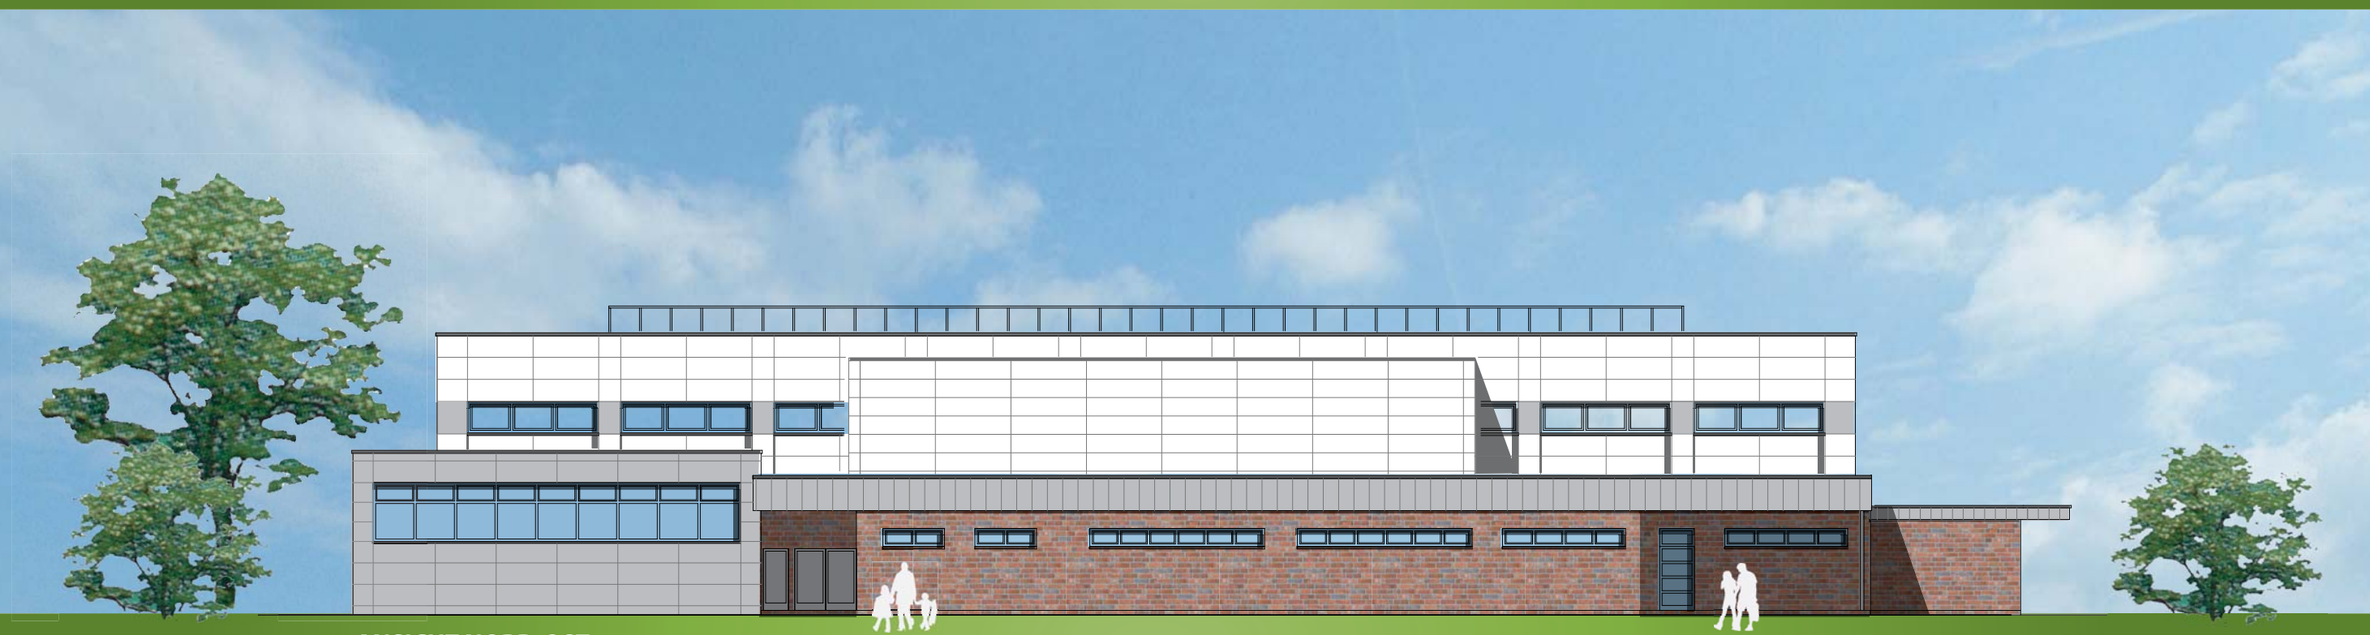

ANSICHT NORD-OST