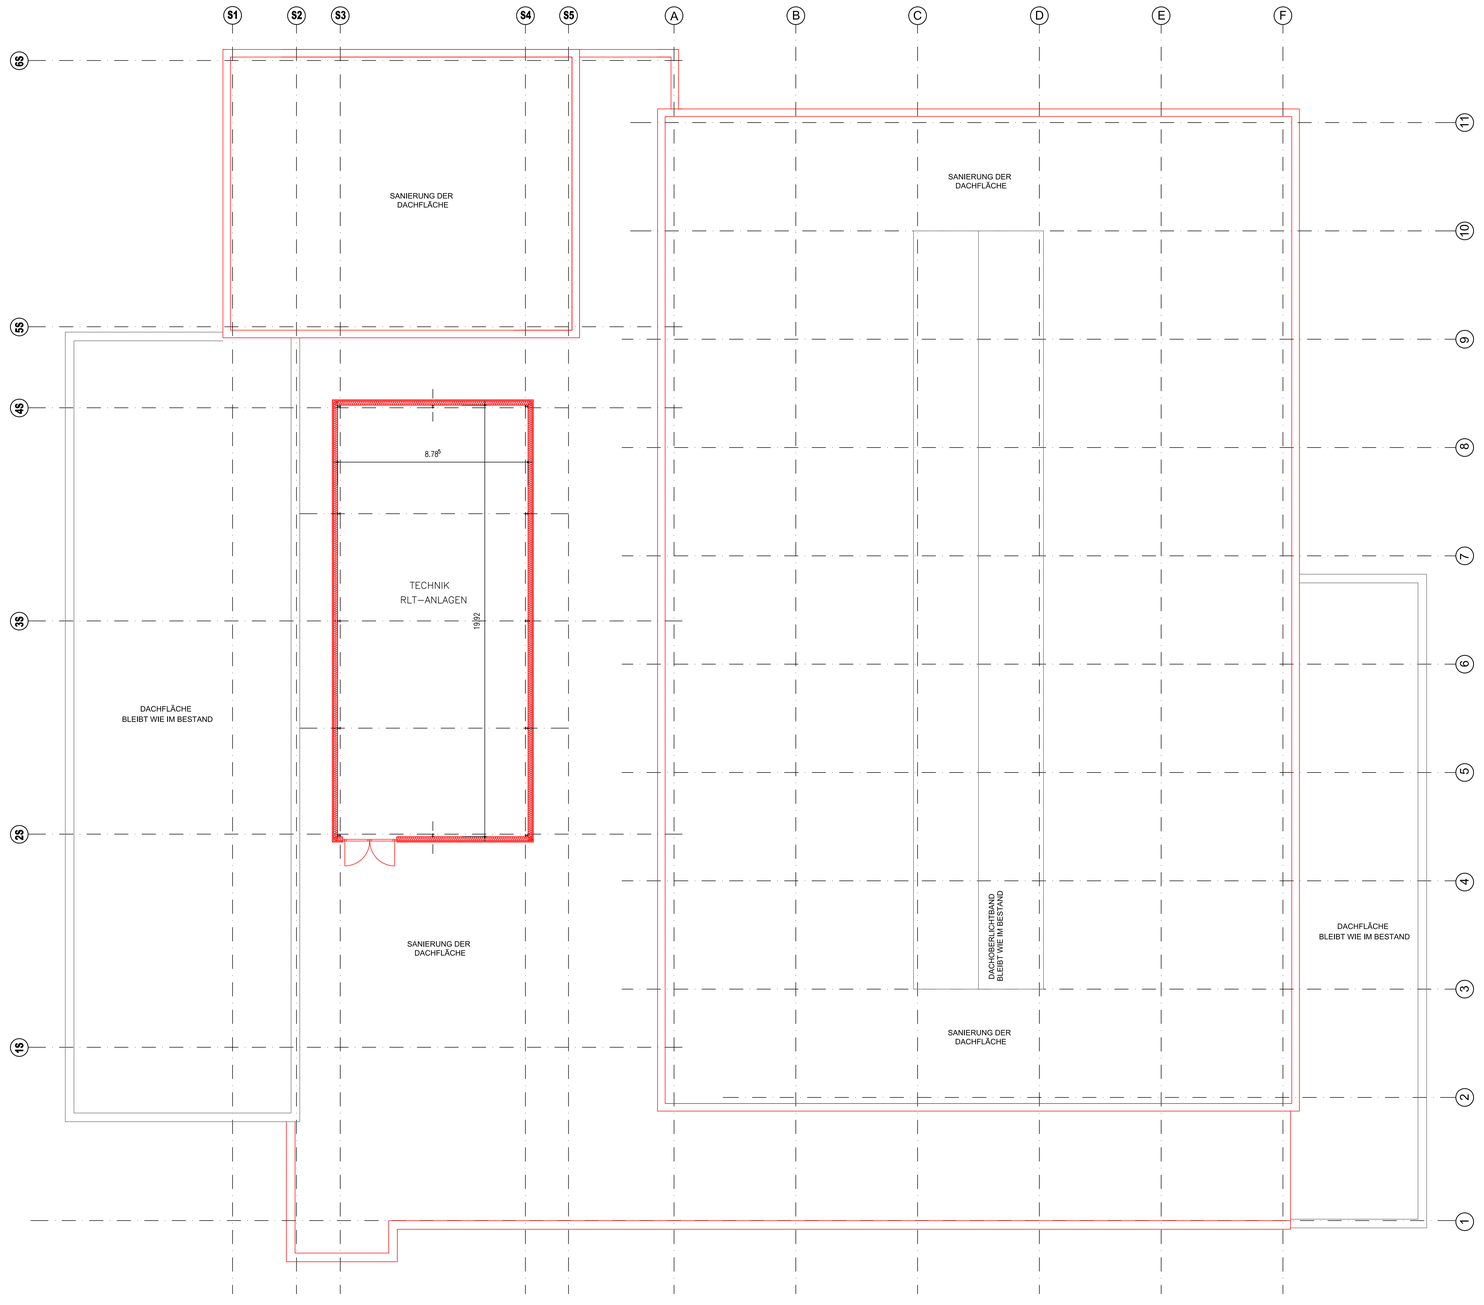

UMBAU UND SANIERUNG
SPORTHALLE BREEWEG

LEGENDE:

- STAHLORTBETON
- MAUERWERK (KS.-Innenmauerwerk)
- WÄRMEDÄMMBAUSTOFFE
- ESTRICH / UNBEWEHRTER BETON
- STAHLBETON-FERTIGTEIL
- BRANDWAND
- BESTEHENDE BAUTEILE
- NEUE BAUTEILE IM BESTAND
- RÜCKZUBAUENDE BAUTEILE

ZEICHENERKLÄRUNG:

AC AUFTRAGGEBER	MW MAUERWERK
AGB AUSGUSSBECKEN	NF NORMALFORMAT
AN AUFTRAGNEHMER	OK OBERKANTE
BA BODENBELAUF	OKFF OBERKANTE FERTIGFUSSBODEN
BRH BRÜSTUNGSHÖHE	OKRF OBERKANTE ROHFUSSBODEN
BH BODENFLIESE	PB PORENBETON
BSH BRETTSCHICHTHOLZ	PE POLYETHYLEN
BW BADEWANNE	PP POLYPROPYLEN
D DECKE	PS POLYSTYROL
DA DECKENAUSSPARUNG	PU POLYURETHAN
DD DECKENDURCHBRUCH	PVC POLYVINYLCHLORID
DEB DECKENBETON	RA RINNENABLAUF
DF DÜNNFORMAT	RD RAUHDICHT
DFG DEHNFUGE	RF ROHFUSSBODEN
DIN DEUTSCHE INDUSTRIE-NORM	RH RAUMHOCH
DU DUSCHE	RR REGENFALLROHR
DÜ DACHÜBERSTAND	RW RESSINROSTER
DW DÜNNFORMAT	SI SICHTBETON
DS DICHTSCHLÜSSEND	SS SELBSTSCHLIESSEND
E FUSSBODEN	STB STAHLBETON
FB FENSTERBANK	SW SCHMUTZWASSER
FD FUSSBODENDURCHBRUCH	TF TROCKNER
FT FERTIGFUSSBODEN	TW TRINKWASSER
FT FERTIGTEIL	UB URINALBECKEN
GFK GLASFASERVERSTÄRKTE KUNSTSTOFFE	UK UNTERKANTE
GK GIPSKARTON	UP UNTERPUTZ
GKF GIPSKARTON-FEUERSCHUTZPLATTEN	UZ UNTERDECKE
GKP GIPSKARTONPLATTEN	VW WOHNRAUMLÜFTUNG
GLM GLEICHMÄSSIG	W WAND
HMS HARTMETALLSCHEIDEN	WC WASSERKLOSETT
HZK HEIZKÖRPER	WD WANDDURCHBRUCH
IL IM LICHTEN	WS WANDSCHLITZ
KS KALKSANDSTEIN	WT WICHTIG!
KW KALTWASSER	WU WASSERUNDURCHLÄSSIG
LD LICHTE DURCHGANGSBREITE	WW WARMWASSER
LH LICHTE HÖHE	ZH ZAPFHAHN
LM LEICHTMETALL	ZL ZULUFT

HINWEISE:

- SÄMTLICHE MASZE SIND EIGENVERANTWORTLICH VOR AUSFÜHRUNG ZU PRÜFEN !
- BEI UNSTIMMIGKEITEN IST DER PLANER UNVERZÜGLICH ZU BENACHRICHTIGEN !
- VOR AUSFÜHRUNG SIND DIE SCHAL- UND BEWEHRUNGSPLÄNE SOWIE DIE WERK- UND WERKSTATTPLÄNE MIT DEN AUSFÜHRUNGPLÄNEN ABZUGLEICHEN !
- SÄMTLICHE HÖHEN BEZOGEN AUF OKFF. ±0.00 m !
- SÄMTLICHE TÜREN SIND WENN NICHT ANDERS BESCHRIEBEN! GRUNDSÄTZLICH 2.135 m HOCH AUSZUFÜHREN !
- SEITLICHE ANSCHLÄGE FÜR FENSTER UND AUSSENTÜREN SIND, WENN NICHT ANDERS DARGESTELLT, 3 cm BREIT AUSZUFÜHREN !
- SÄMTLICHE METALL-AUSSENBAUTEILE SIND VERZINKUNGSGERECHT AUSZUFÜHREN !
- EIN NACHVERZINKEN AUF DER BAUSTELLE IST AUSDRÜCKLICH UNTERSAGT !
- KS-MAUERWERK NACH STATIK

BAUHERR: ENTWURFSVERFASSER:

INDEX	DATUM	ÄNDERUNG	NAME

UMBAU UND SANIERUNG
DREIFELD-SPORTHALLE BREEWEG

BAUHERR
GEMEINDE EDEWECHT

DARSTELLUNG
ENTWURFSPLANUNG

MASSTAB	DATUM	BLATTNUMMER
1 : 100	21.09.22	3
INDEX	GEPLANT	BLATTGRÖSSE
–	ROHLFS	

ROH
ARCHITEKTUR
FACHPLANUNGSBÜRO
FÜR SPORTHALLEN
NEDDEREND 41
26121 OLDENBURG
T. 0441 361 456 90
M. 0162 938 78 83
www.sporthalle-planung.de