Gemeinde Edewecht
Einmündung Rathausstraße
Gestaltungsplan
01.11.2012
Maßstab: 1 : 250

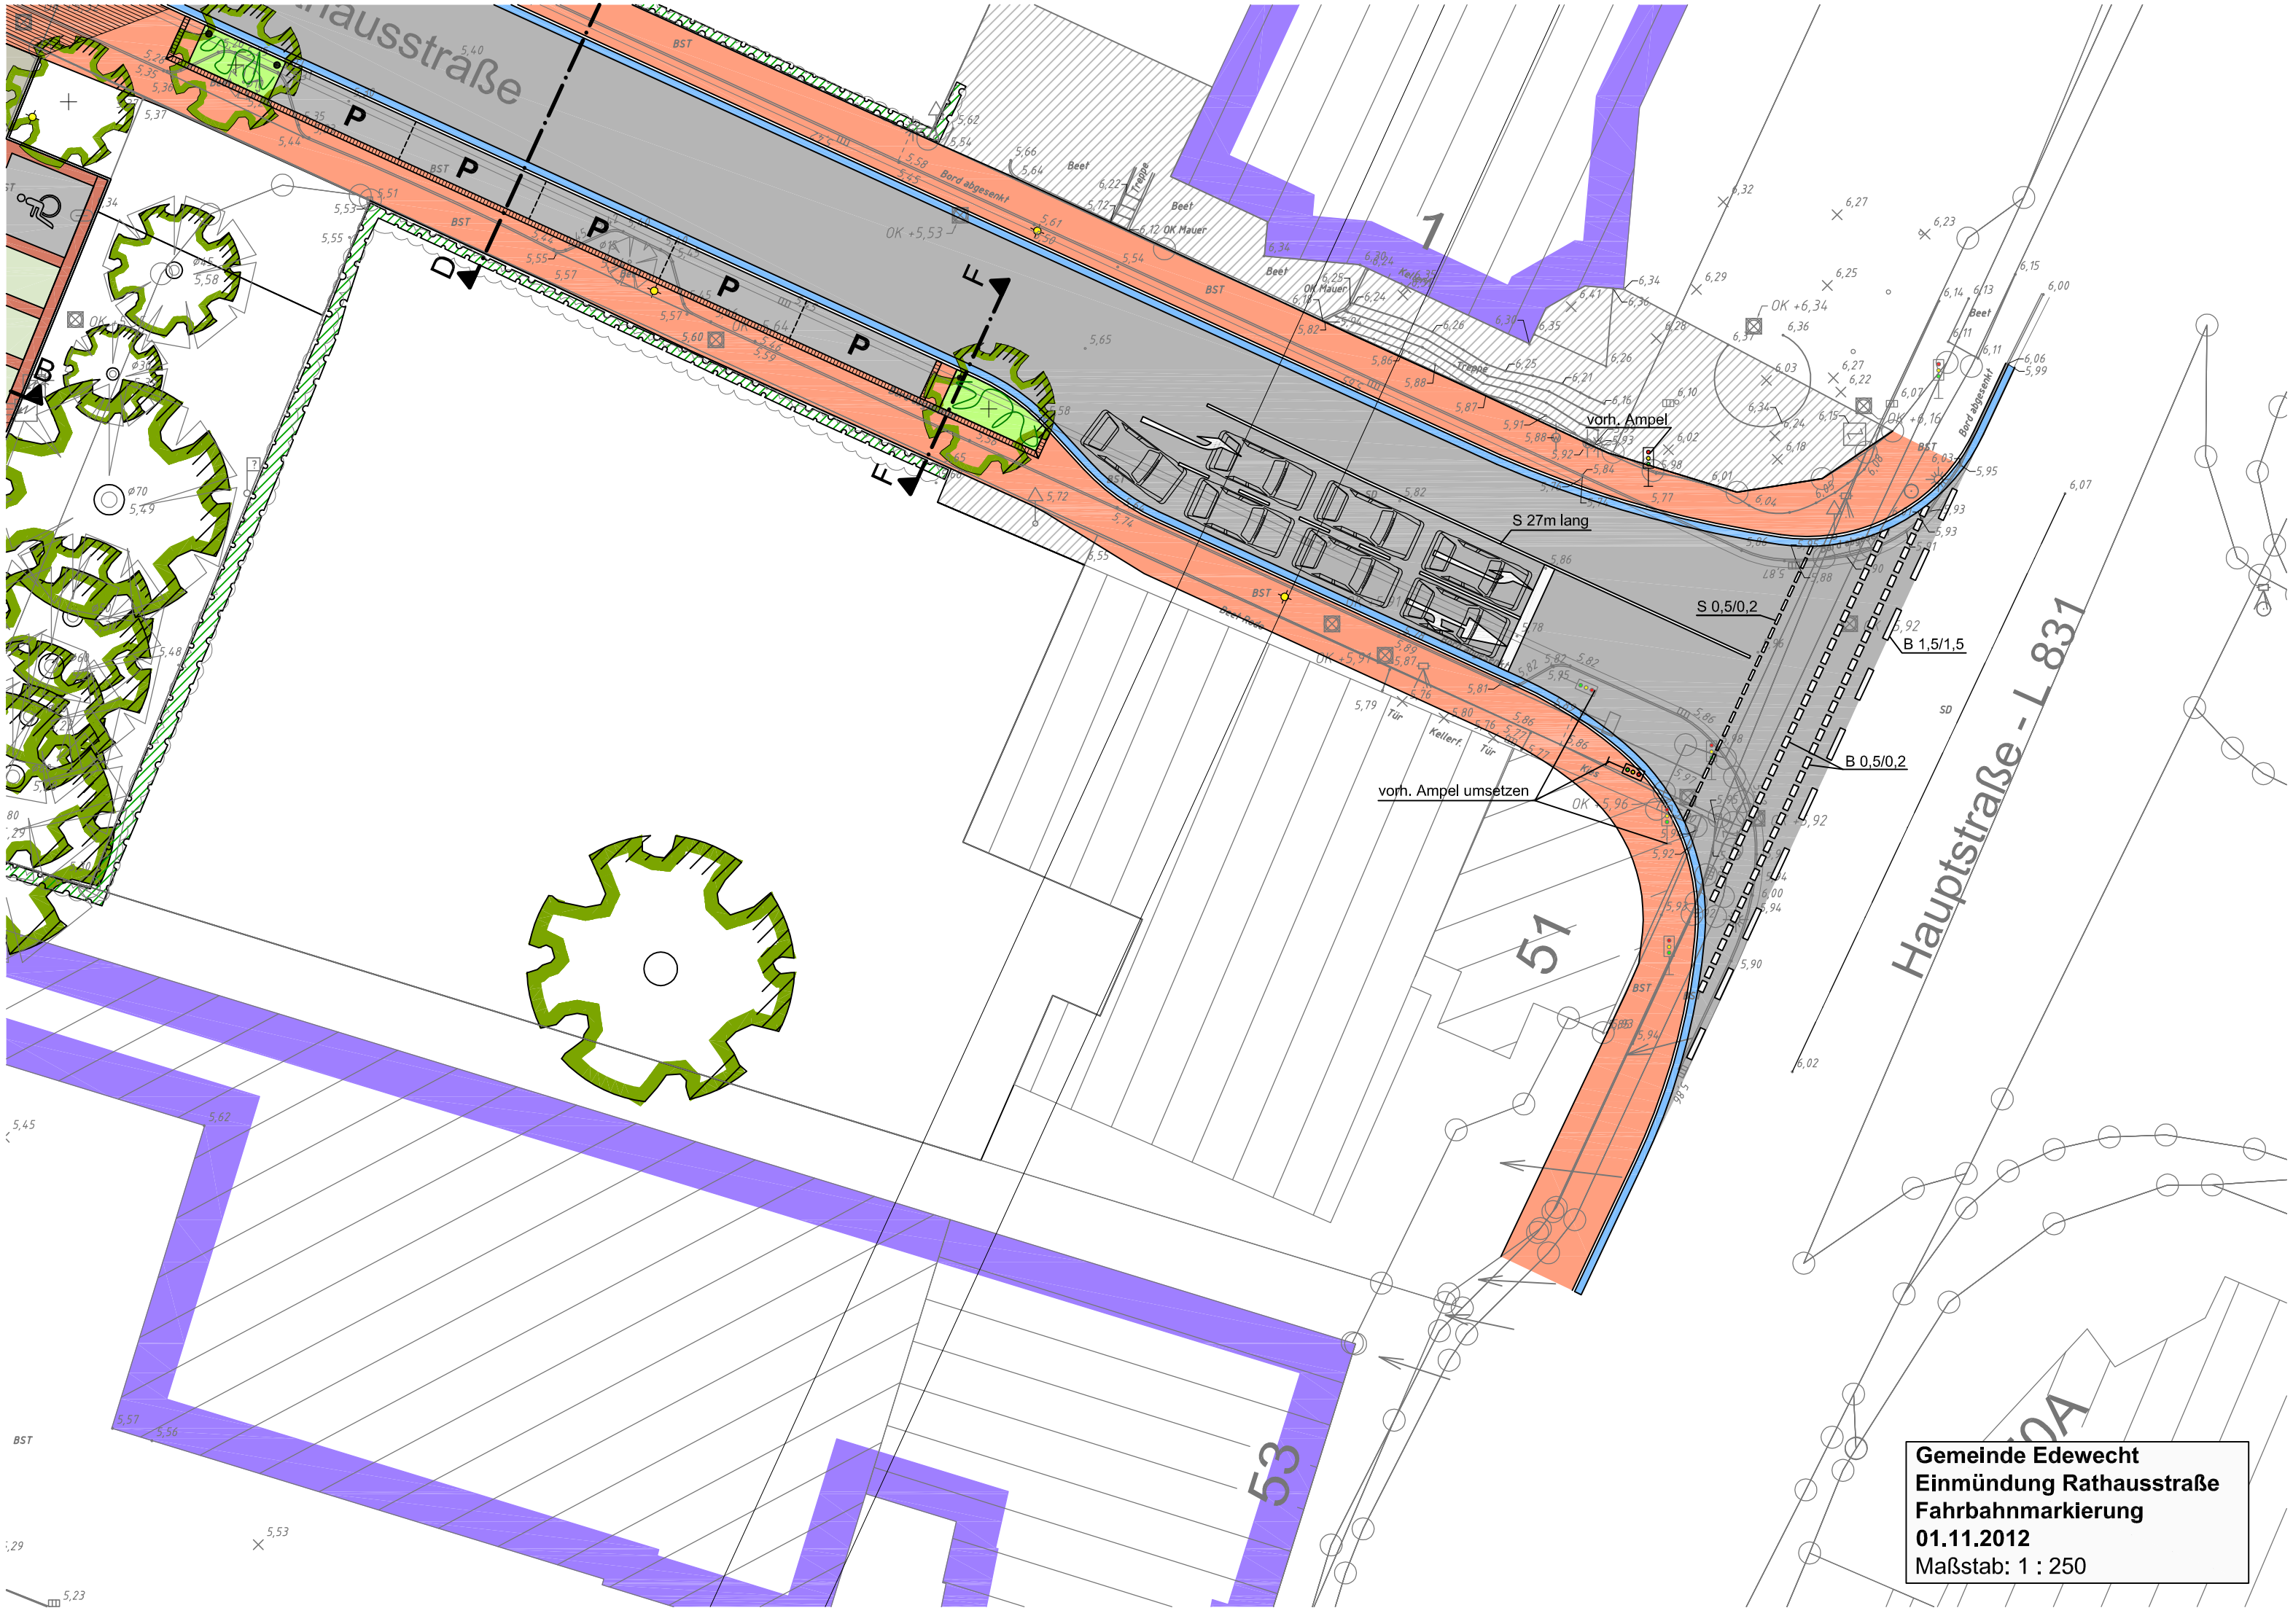
Rathausstraße
vorh. Ampel
S 27m lang
S 0,5/0,2
B 1,5/1,5
B 0,5/0,2
vorh. Ampel umsetzen
Hauptstraße - L 831
51
53
Gemeinde Edewecht
Einmündung Rathausstraße
Fahrbahnmarkierung
01.11.2012
Maßstab: 1 : 250

Rathausstraße

Hauptstraße - L 831

A25

A22

A24

P

P

P

P

D

D

F

F

B

B

2,36

6,50

3,25

10,00

2,00

2,34

2,28

5,50

2,50

1,69

20,22

3,70

3,70

2,50

vorh. Ampel

vorh. Ampel umsetzen

SATTELZUG
FAHRZEUG 4001 (DE)

OK +5,53

OK +6,34

Beet

Treppe

Bord abgesenkt

OK Mauer

BST

SD

51

53

1

Gemeinde Edewecht
Einmündung Rathausstraße
Fahrkurven Einfahrt Sattelzug
01.11.2012
Maßstab: 1 : 250

Rathausstraße

Hauptstraße - L 831

A25

A22

A24

P

BST

Beet

Treppe

OK Mauer

Bord abgesenkt

OK +5,53

OK +6,34

OK +5,91

vorh. Ampel

vorh. Ampel umsetzen

R10,00

R50,00

R8,50

R20,00

R30,00

LASTZUG
FGSV 2001 (OE)

SD

1

53

57

Gemeinde Edewecht
Einmündung Rathausstraße
Fahrkurve Einfahrt Lastzug
01.11.2012
Maßstab: 1 : 250

Rathausstraße

Hauptstraße - L 831

A25

A22

A24

P

P

P

P

D

F

F

B

6,50

2,36

2,00

2,34

3,25

10,00

2,28

3,50

5,50

2,50

2,50

3,70

3,70

4,69

20,22

vorh. Ampel

vorh. Ampel umsetzen

GBUS
FGSV 2001 (DE)

GBUS
FGSV 2001 (DE)

GBUS
FGSV 2001 (DE)

OK +5,53

OK +6,34

Beet

Treppe

Bord abgesenkt

BST

SD

1

51

53

Gemeinde Edewecht
Einmündung Rathausstraße
Fahrkurven Einfahrt Gelenkbus
01.11.2012
Maßstab: 1 : 250

Gemeinde Edewecht
Einmündung Rathausstraße
Fahrkurve Ausfahrt Lastzug
01.11.2012
Maßstab: 1 : 250

Rathausstraße

Hauptstraße - L 831

A25

A22

A24

P

P

P

P

2,36

3,25

2,00

2,30

3,50

2,28

1,69

2,50

2,50

3,70

3,70

20,22

vorh. Ampel

vorh. Ampel umsetzen

OK +5,53

OK +6,34

OK +5,96

Beet

Treppe

Bord abgesenkt

OK Mauer

BST

SD

1

51

53

Gemeinde Edewecht
Einmündung Rathausstraße
Fahrkurven Ausfahrt Gelenkbus
01.11.2012
Maßstab: 1 : 250

Rathausstraße

A25

A22

A24

SATTELZUG
FGSV 2001 (DE)

P

F

D

2,36

3,25

2,00

2,34

3,50

2,28

R50,00

R8,50

vorh. Ampel

R10,00

2,50

vorh. Ampel umsetzen

R20,00

R30,00

20,22

3,70

Hauptstraße - L 831

Gemeinde Edewecht
Einmündung Rathausstraße
Fahrkurve 1 Ausfahrt Sattelzug
01.11.2012
Maßstab: 1 : 250

Gemeinde Edewecht
Einmündung Rathausstraße
Fahrkurve 2 Ausfahrt Sattelzug
01.11.2012
Maßstab: 1 : 250

Am Glockenturm

Glockenturm

Kath. Gemeindezentrum

St.-Vinzenz-
Pallotti

Rathausstraße

Hauptstraße - L 831

vorh. Ampel

vorh. Ampel umsetzen

70,00

20,00

47

44

46

48

51

53

50A

50

52

54

55C 55D 55E 55F 55G

131/35

127/46

Gemeinde Edewecht
Einmündung Rathausstraße
Sichtdreiecke
01.11.2012
Maßstab: 1 : 500