


E 444949 m

N 5888662 m

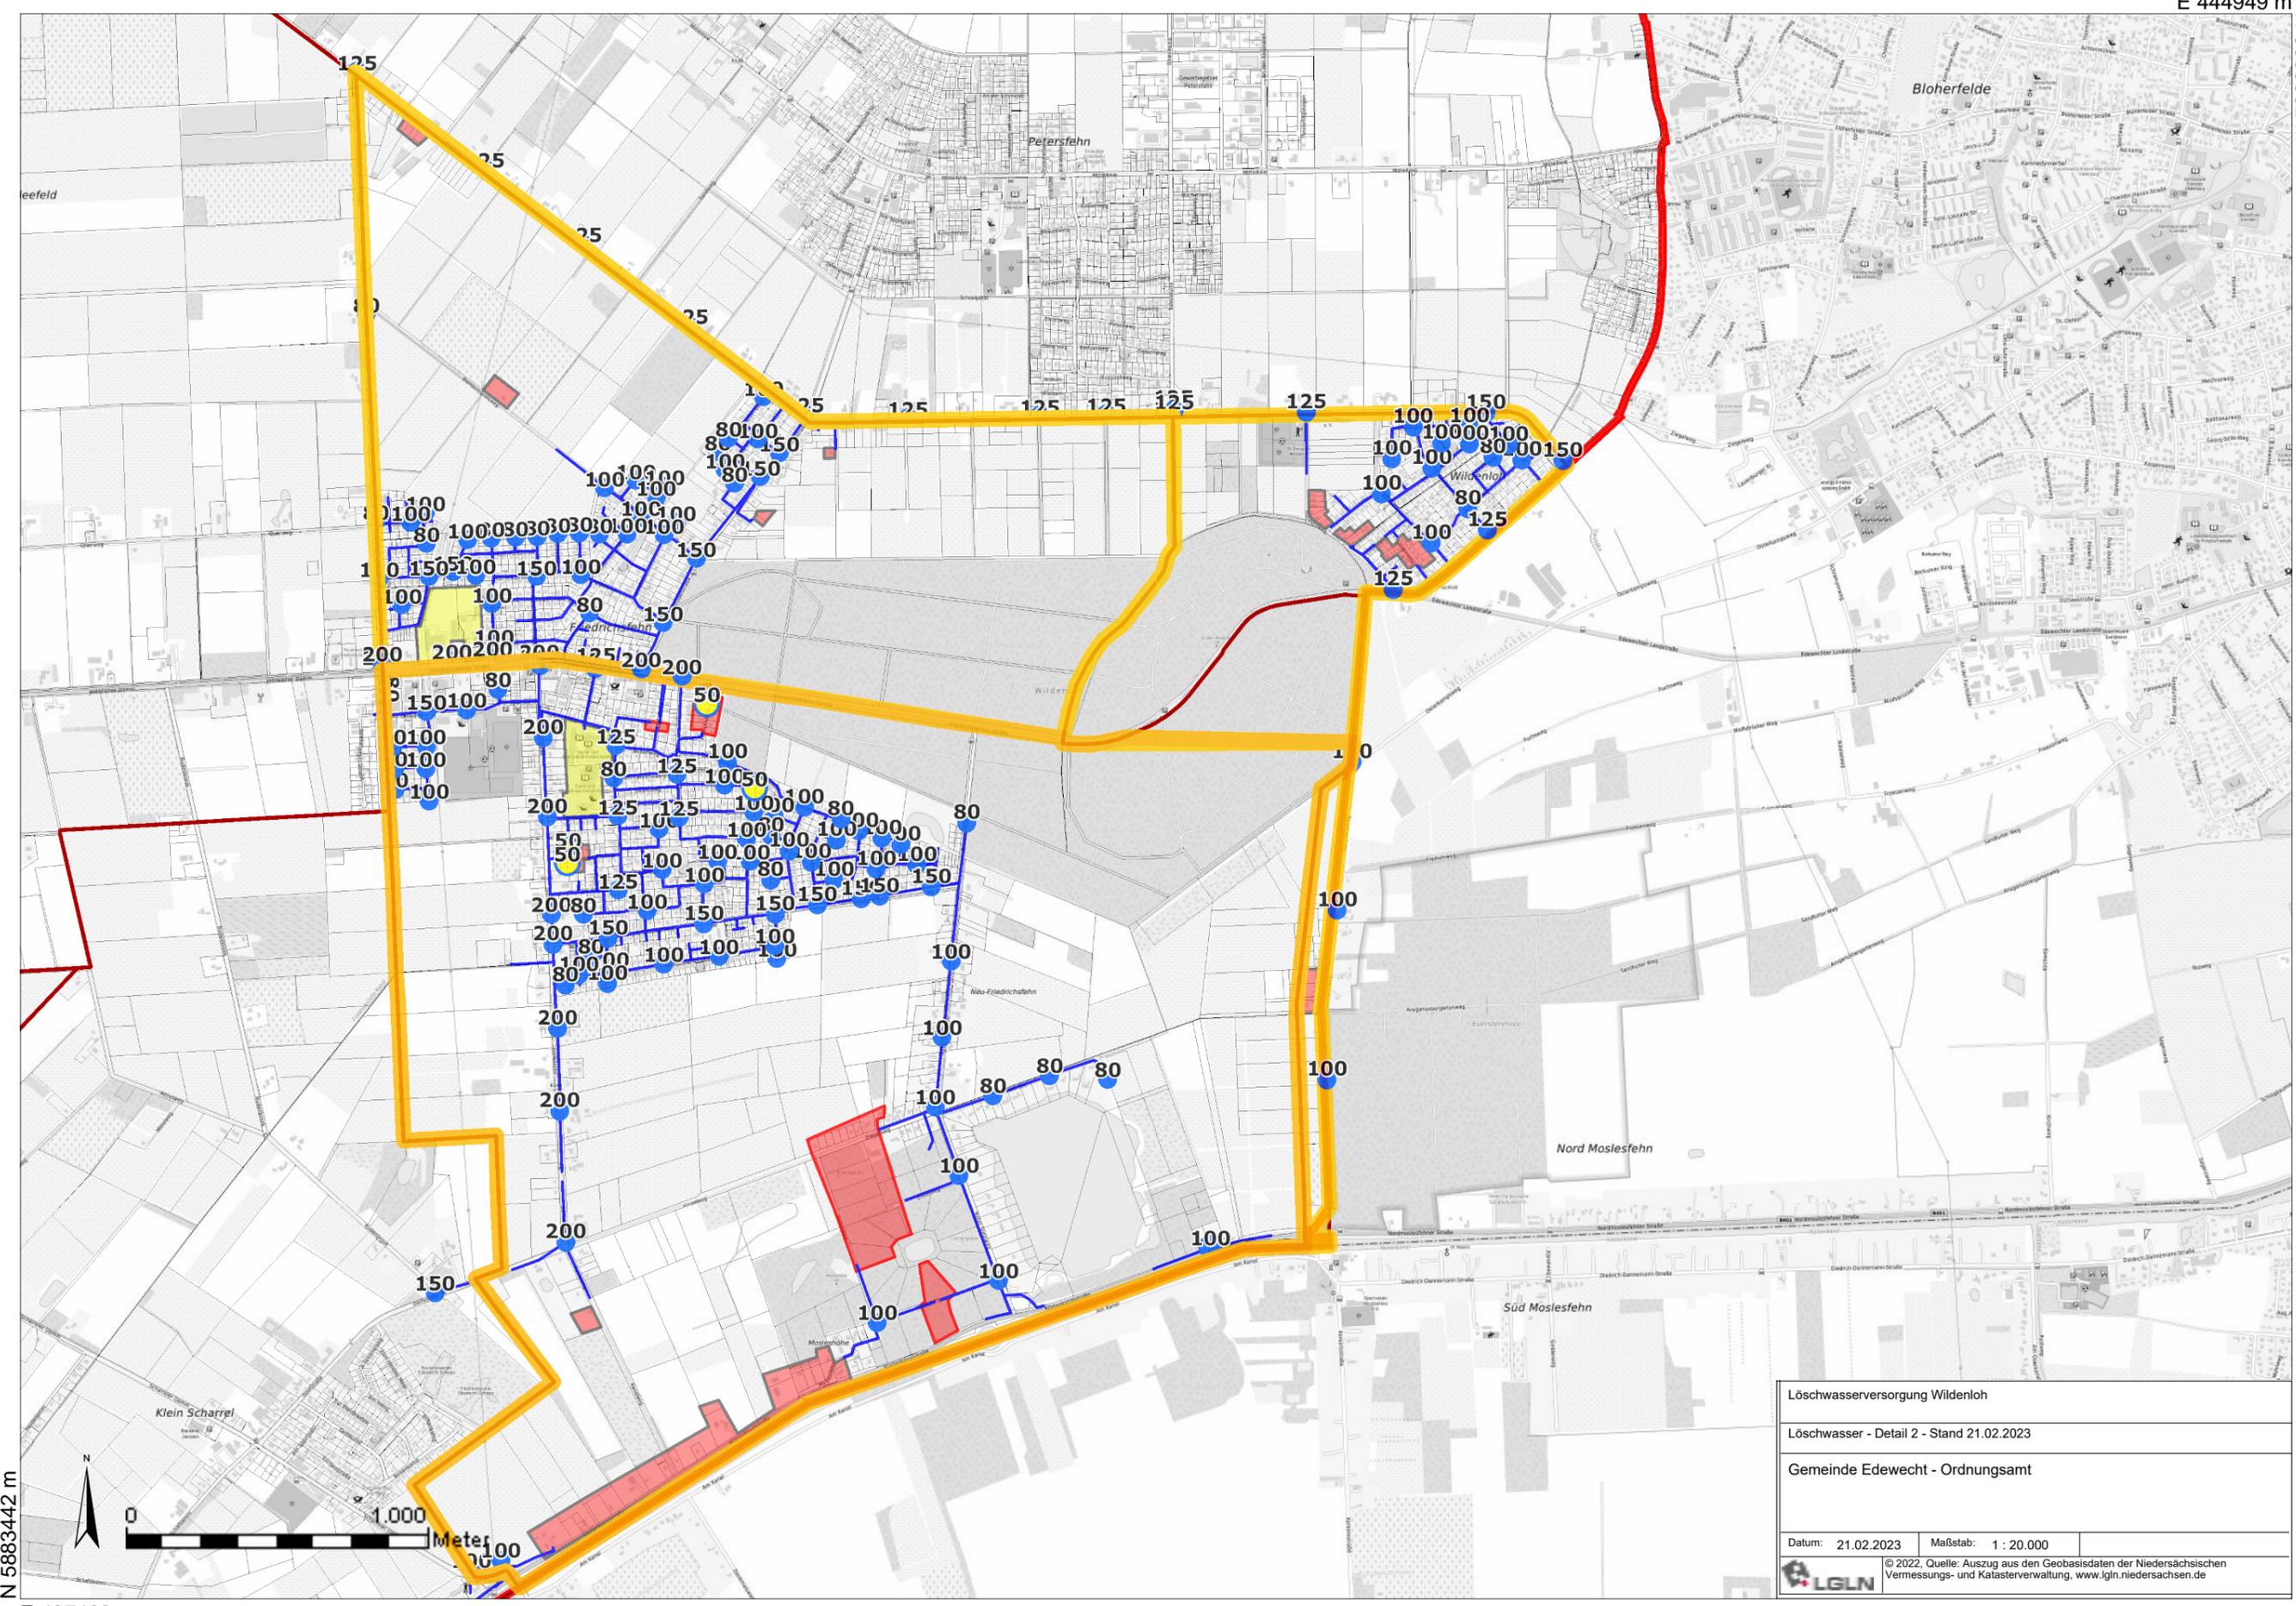

N 5883442 m

E 437463 m

Löschwasserversorgung Wildenloh		
Löschwasser - Detail 2 - Stand 21.02.2023		
Gemeinde Edewecht - Ordnungsamt		
Datum: 21.02.2023	Maßstab: 1 : 20.000	
 © 2022, Quelle: Auszug aus den Geobasisdaten der Niedersächsischen Vermessungs- und Katasterverwaltung, www.lgln.niedersachsen.de		