


E 432855 m

N 5887055 m

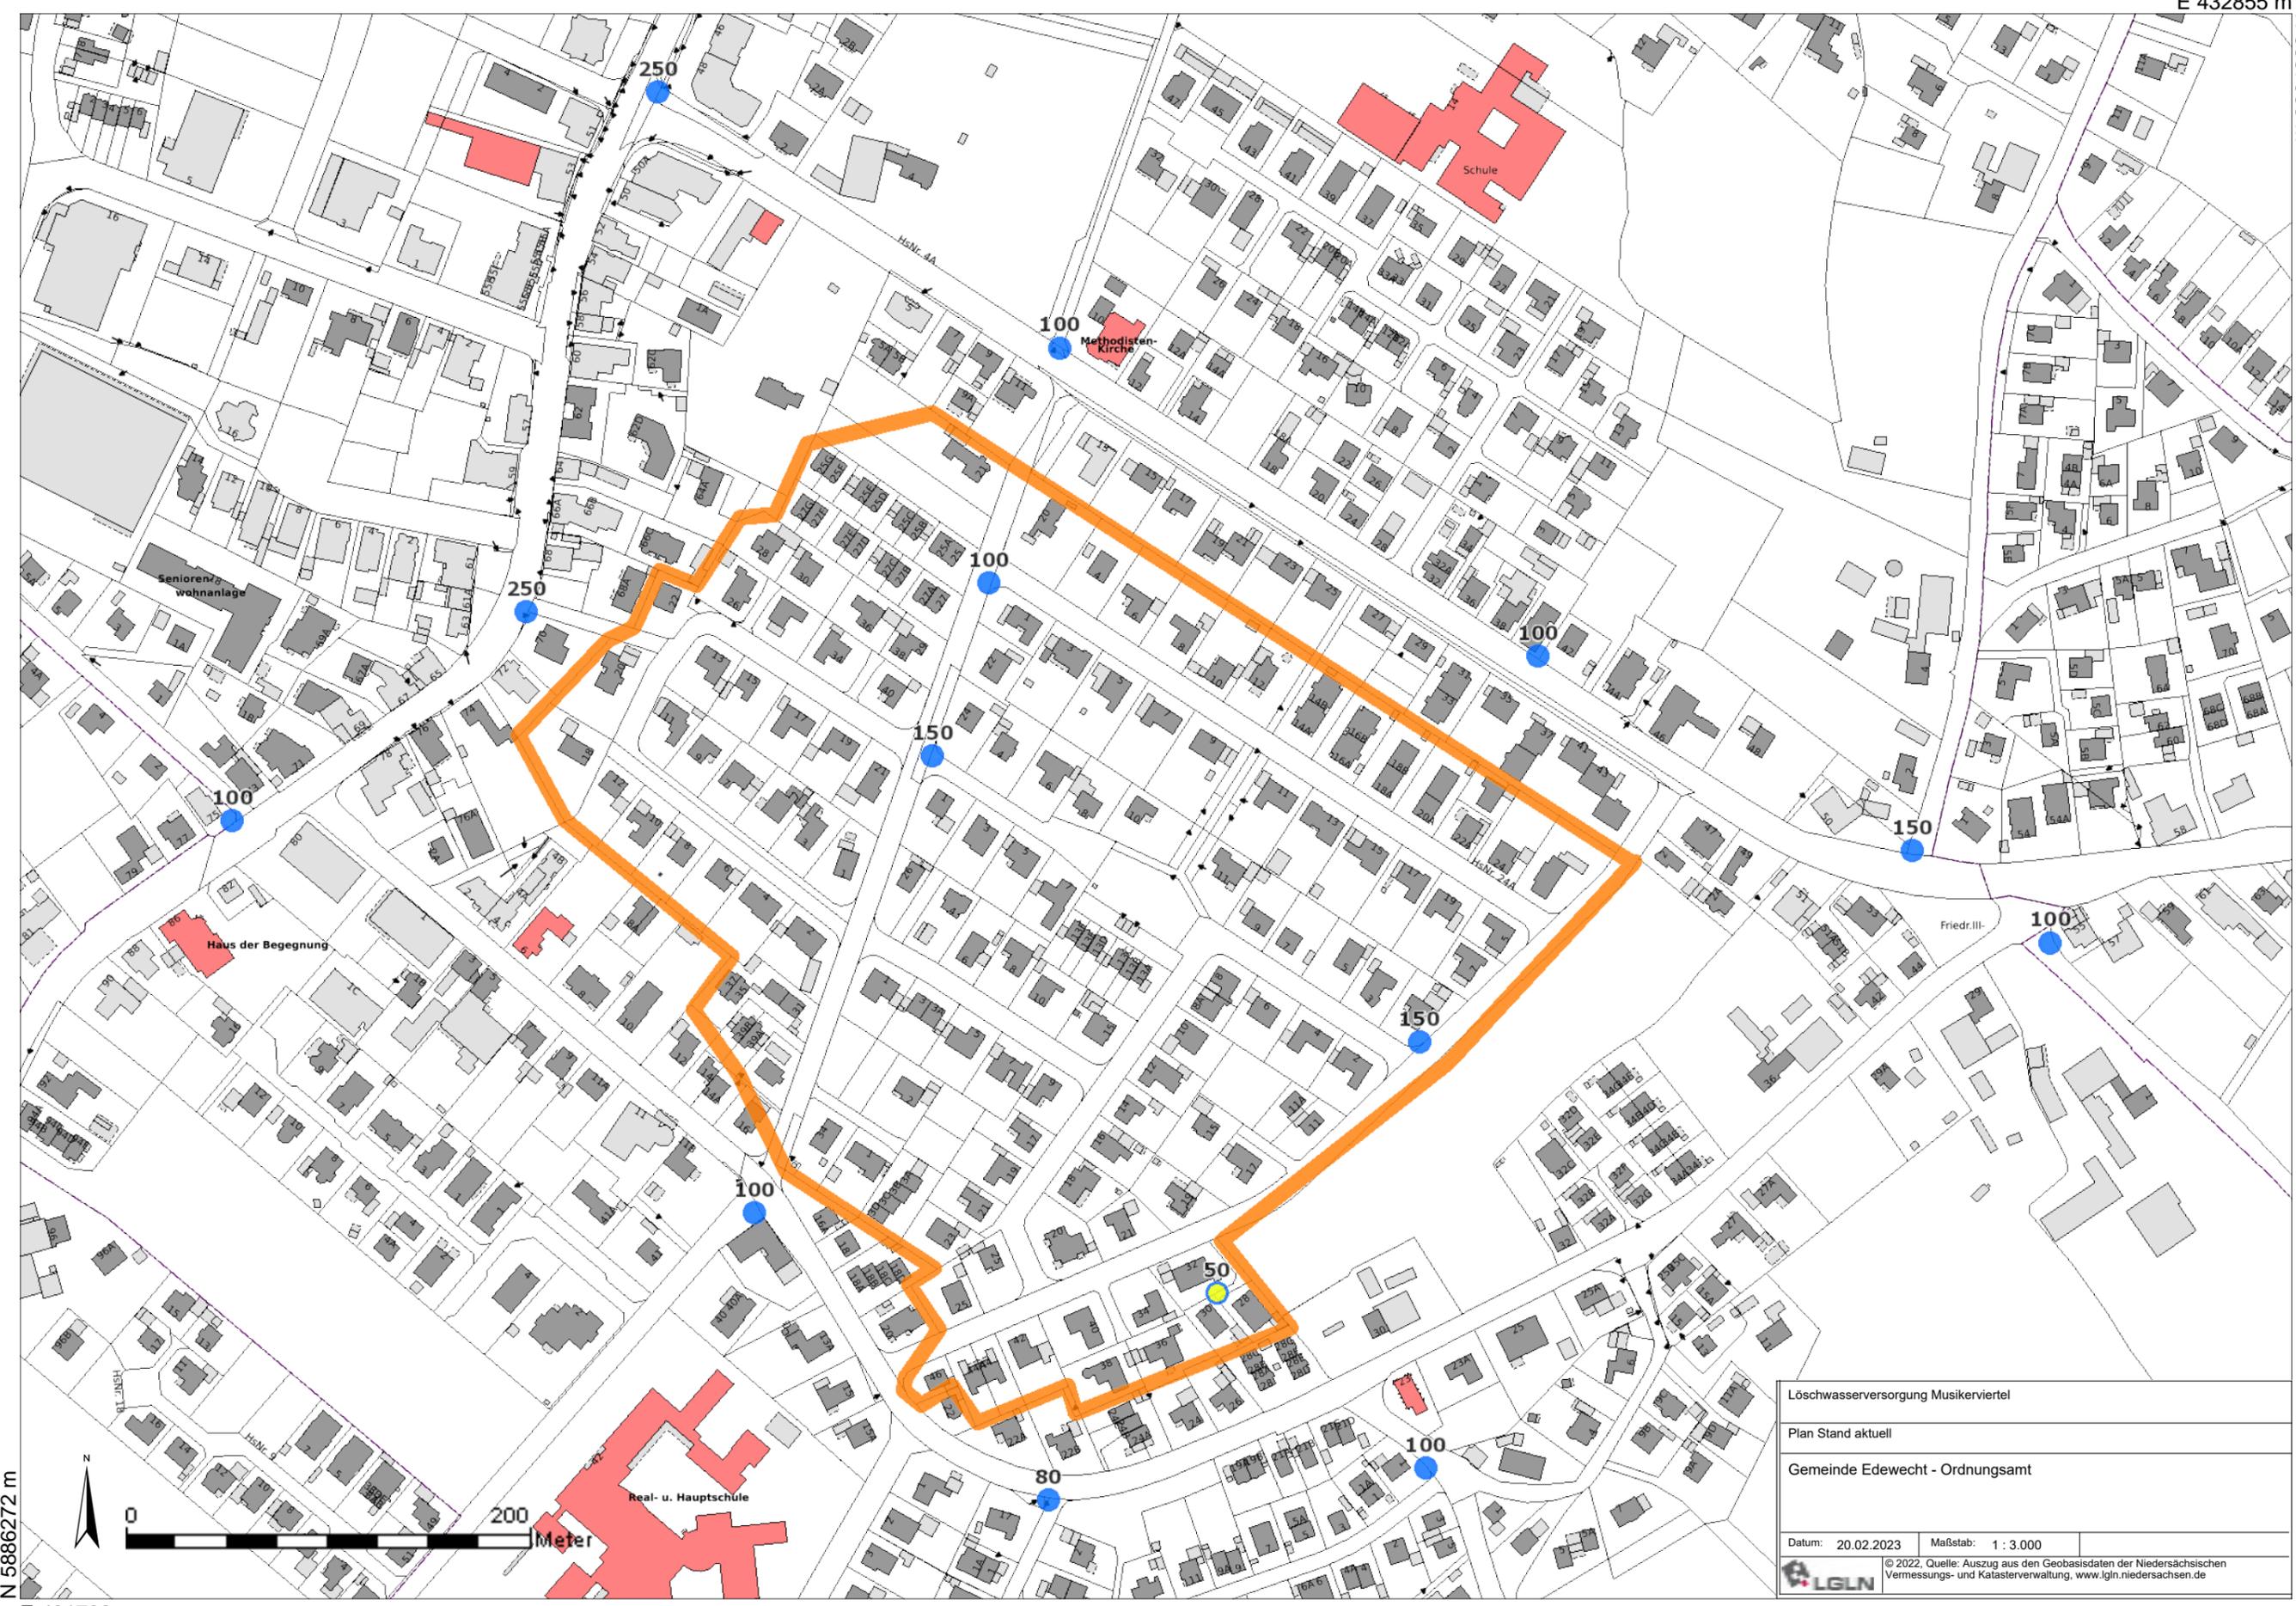

N 5886272 m


E 431732 m



Löschwasserversorgung Musikerviertel	
Plan Stand aktuell	
Gemeinde Edewecht - Ordnungsamt	
Datum: 20.02.2023	Maßstab: 1 : 3.000
 © 2022, Quelle: Auszug aus den Geobasisdaten der Niedersächsischen Vermessungs- und Katasterverwaltung, www.lgn.niedersachsen.de	

E 432855 m

N 5887055 m

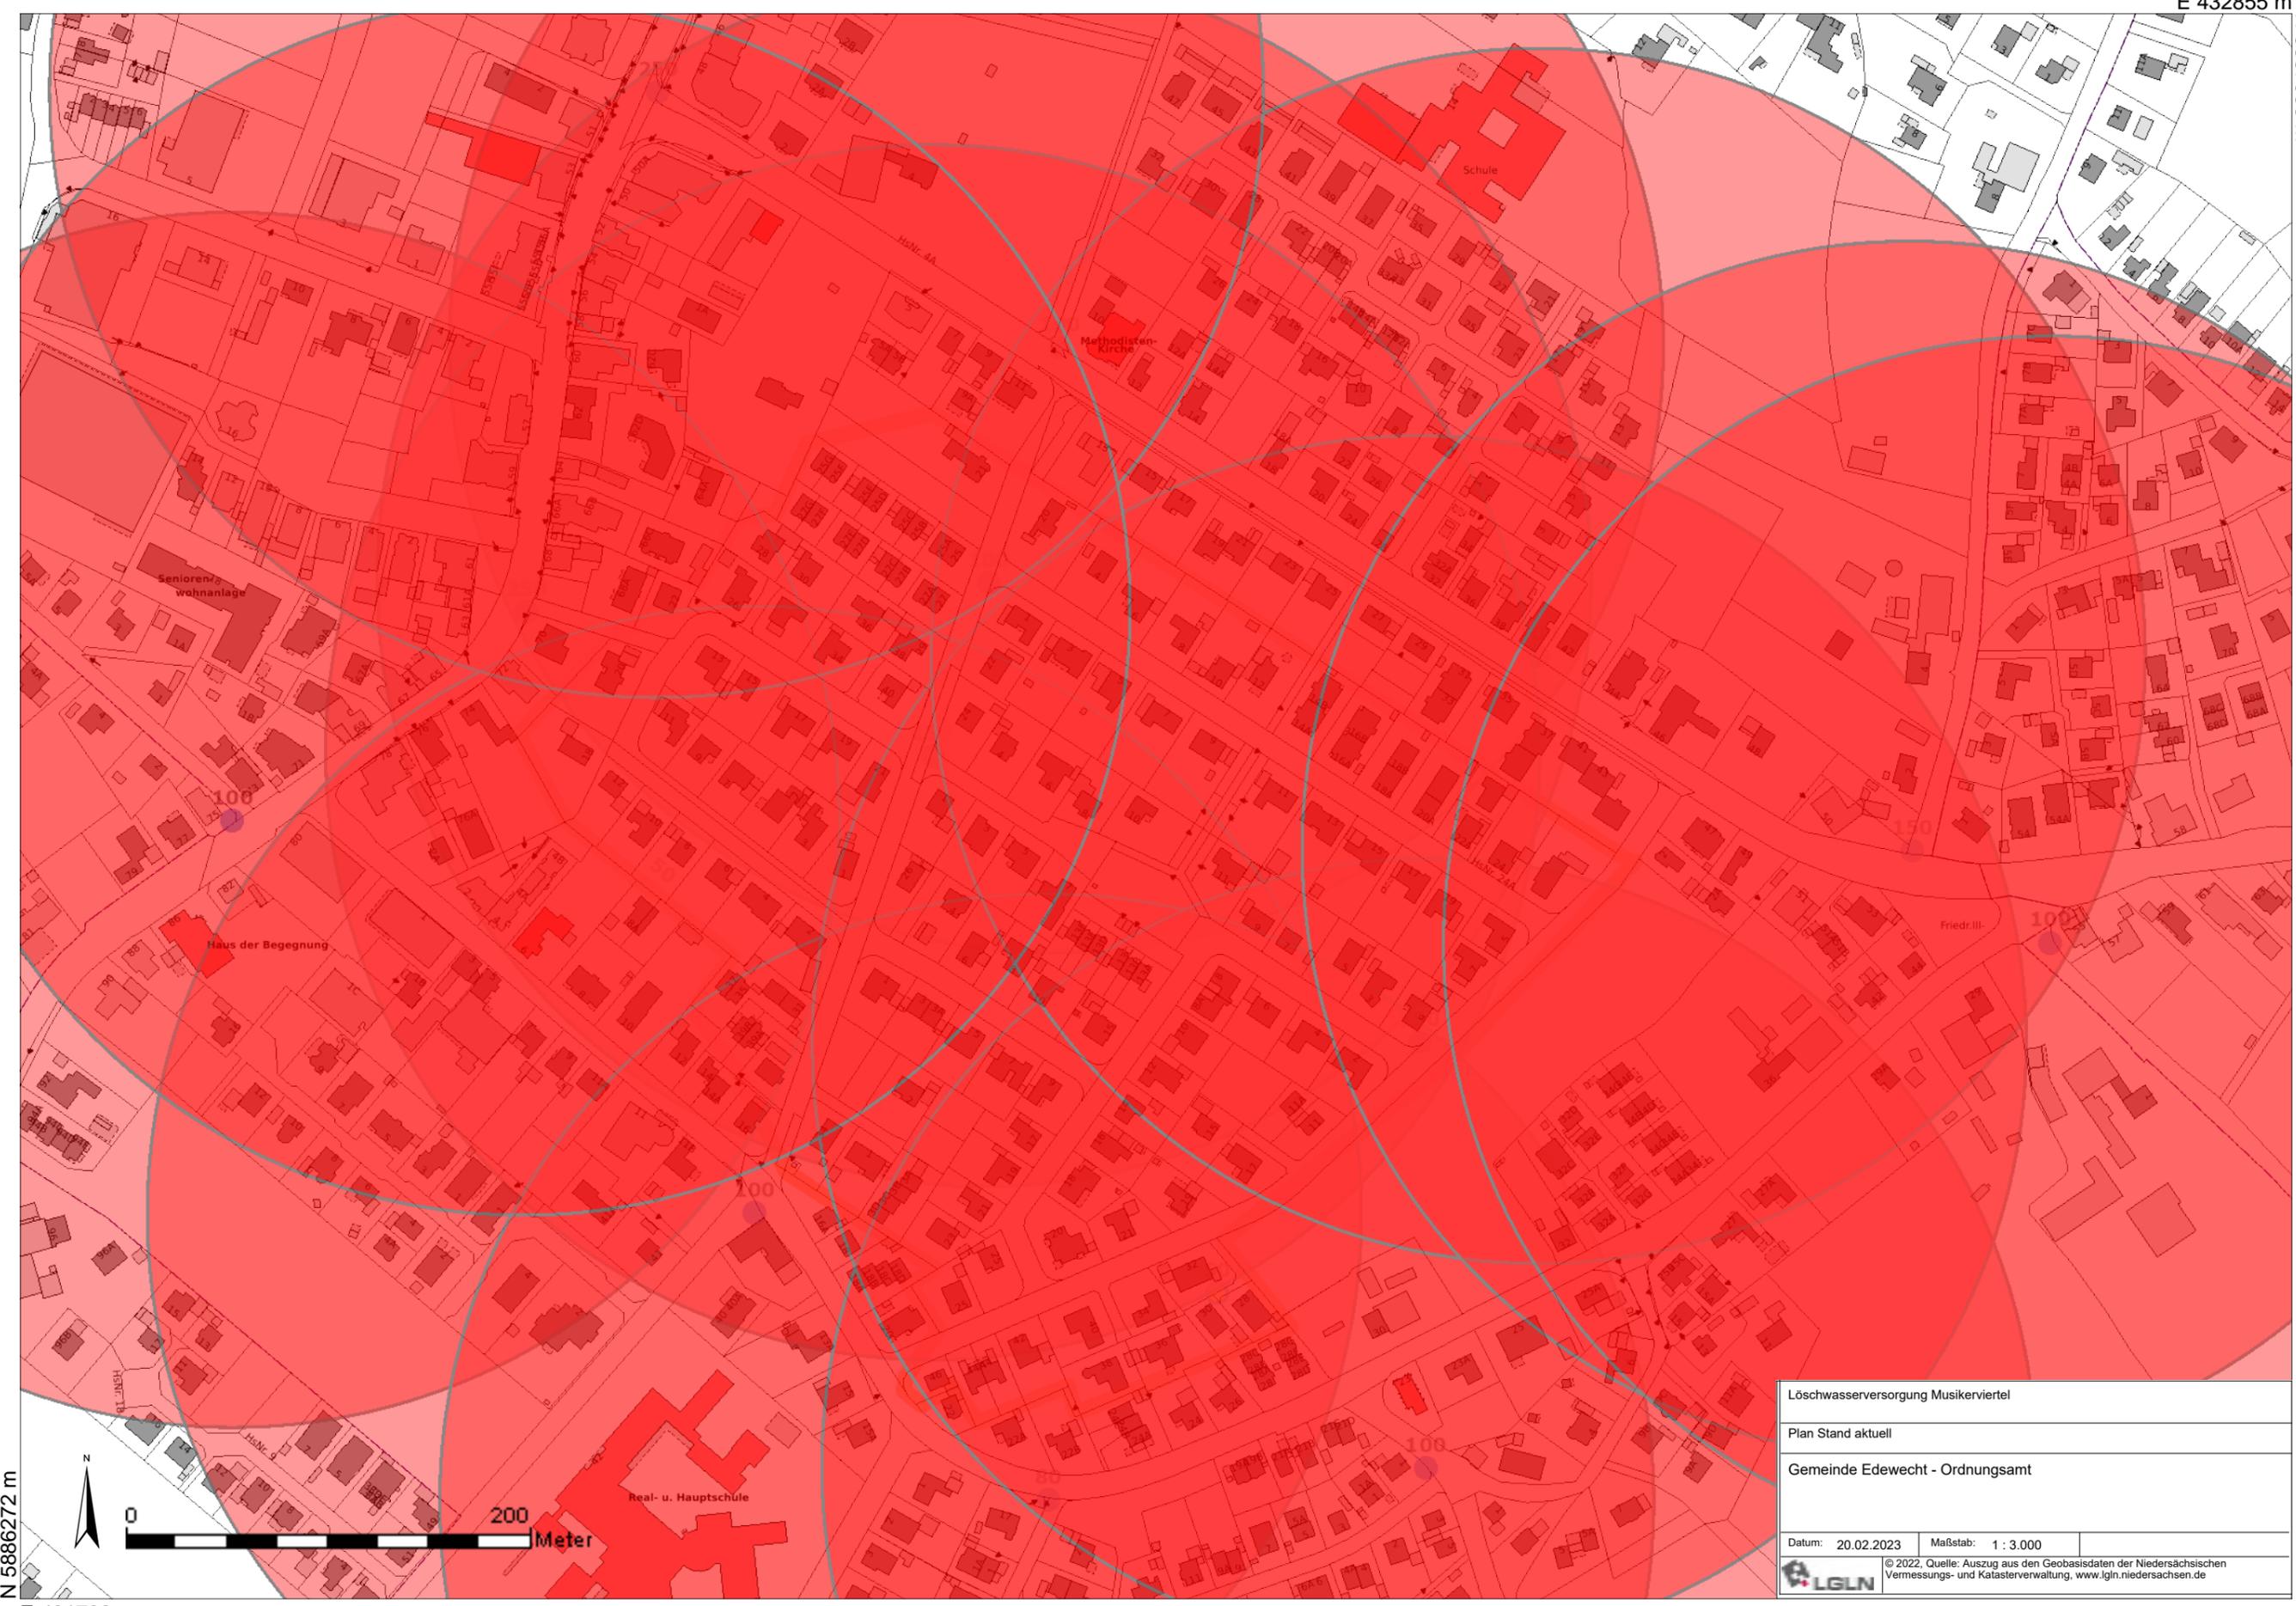

N 5886272 m


E 431732 m



Löschwasserversorgung Musikerviertel	
Plan Stand aktuell	
Gemeinde Edewecht - Ordnungsamt	
Datum: 20.02.2023	Maßstab: 1 : 3.000
 © 2022, Quelle: Auszug aus den Geobasisdaten der Niedersächsischen Vermessungs- und Katasterverwaltung, www.lgn.niedersachsen.de	

E 432855 m

N 5887055 m

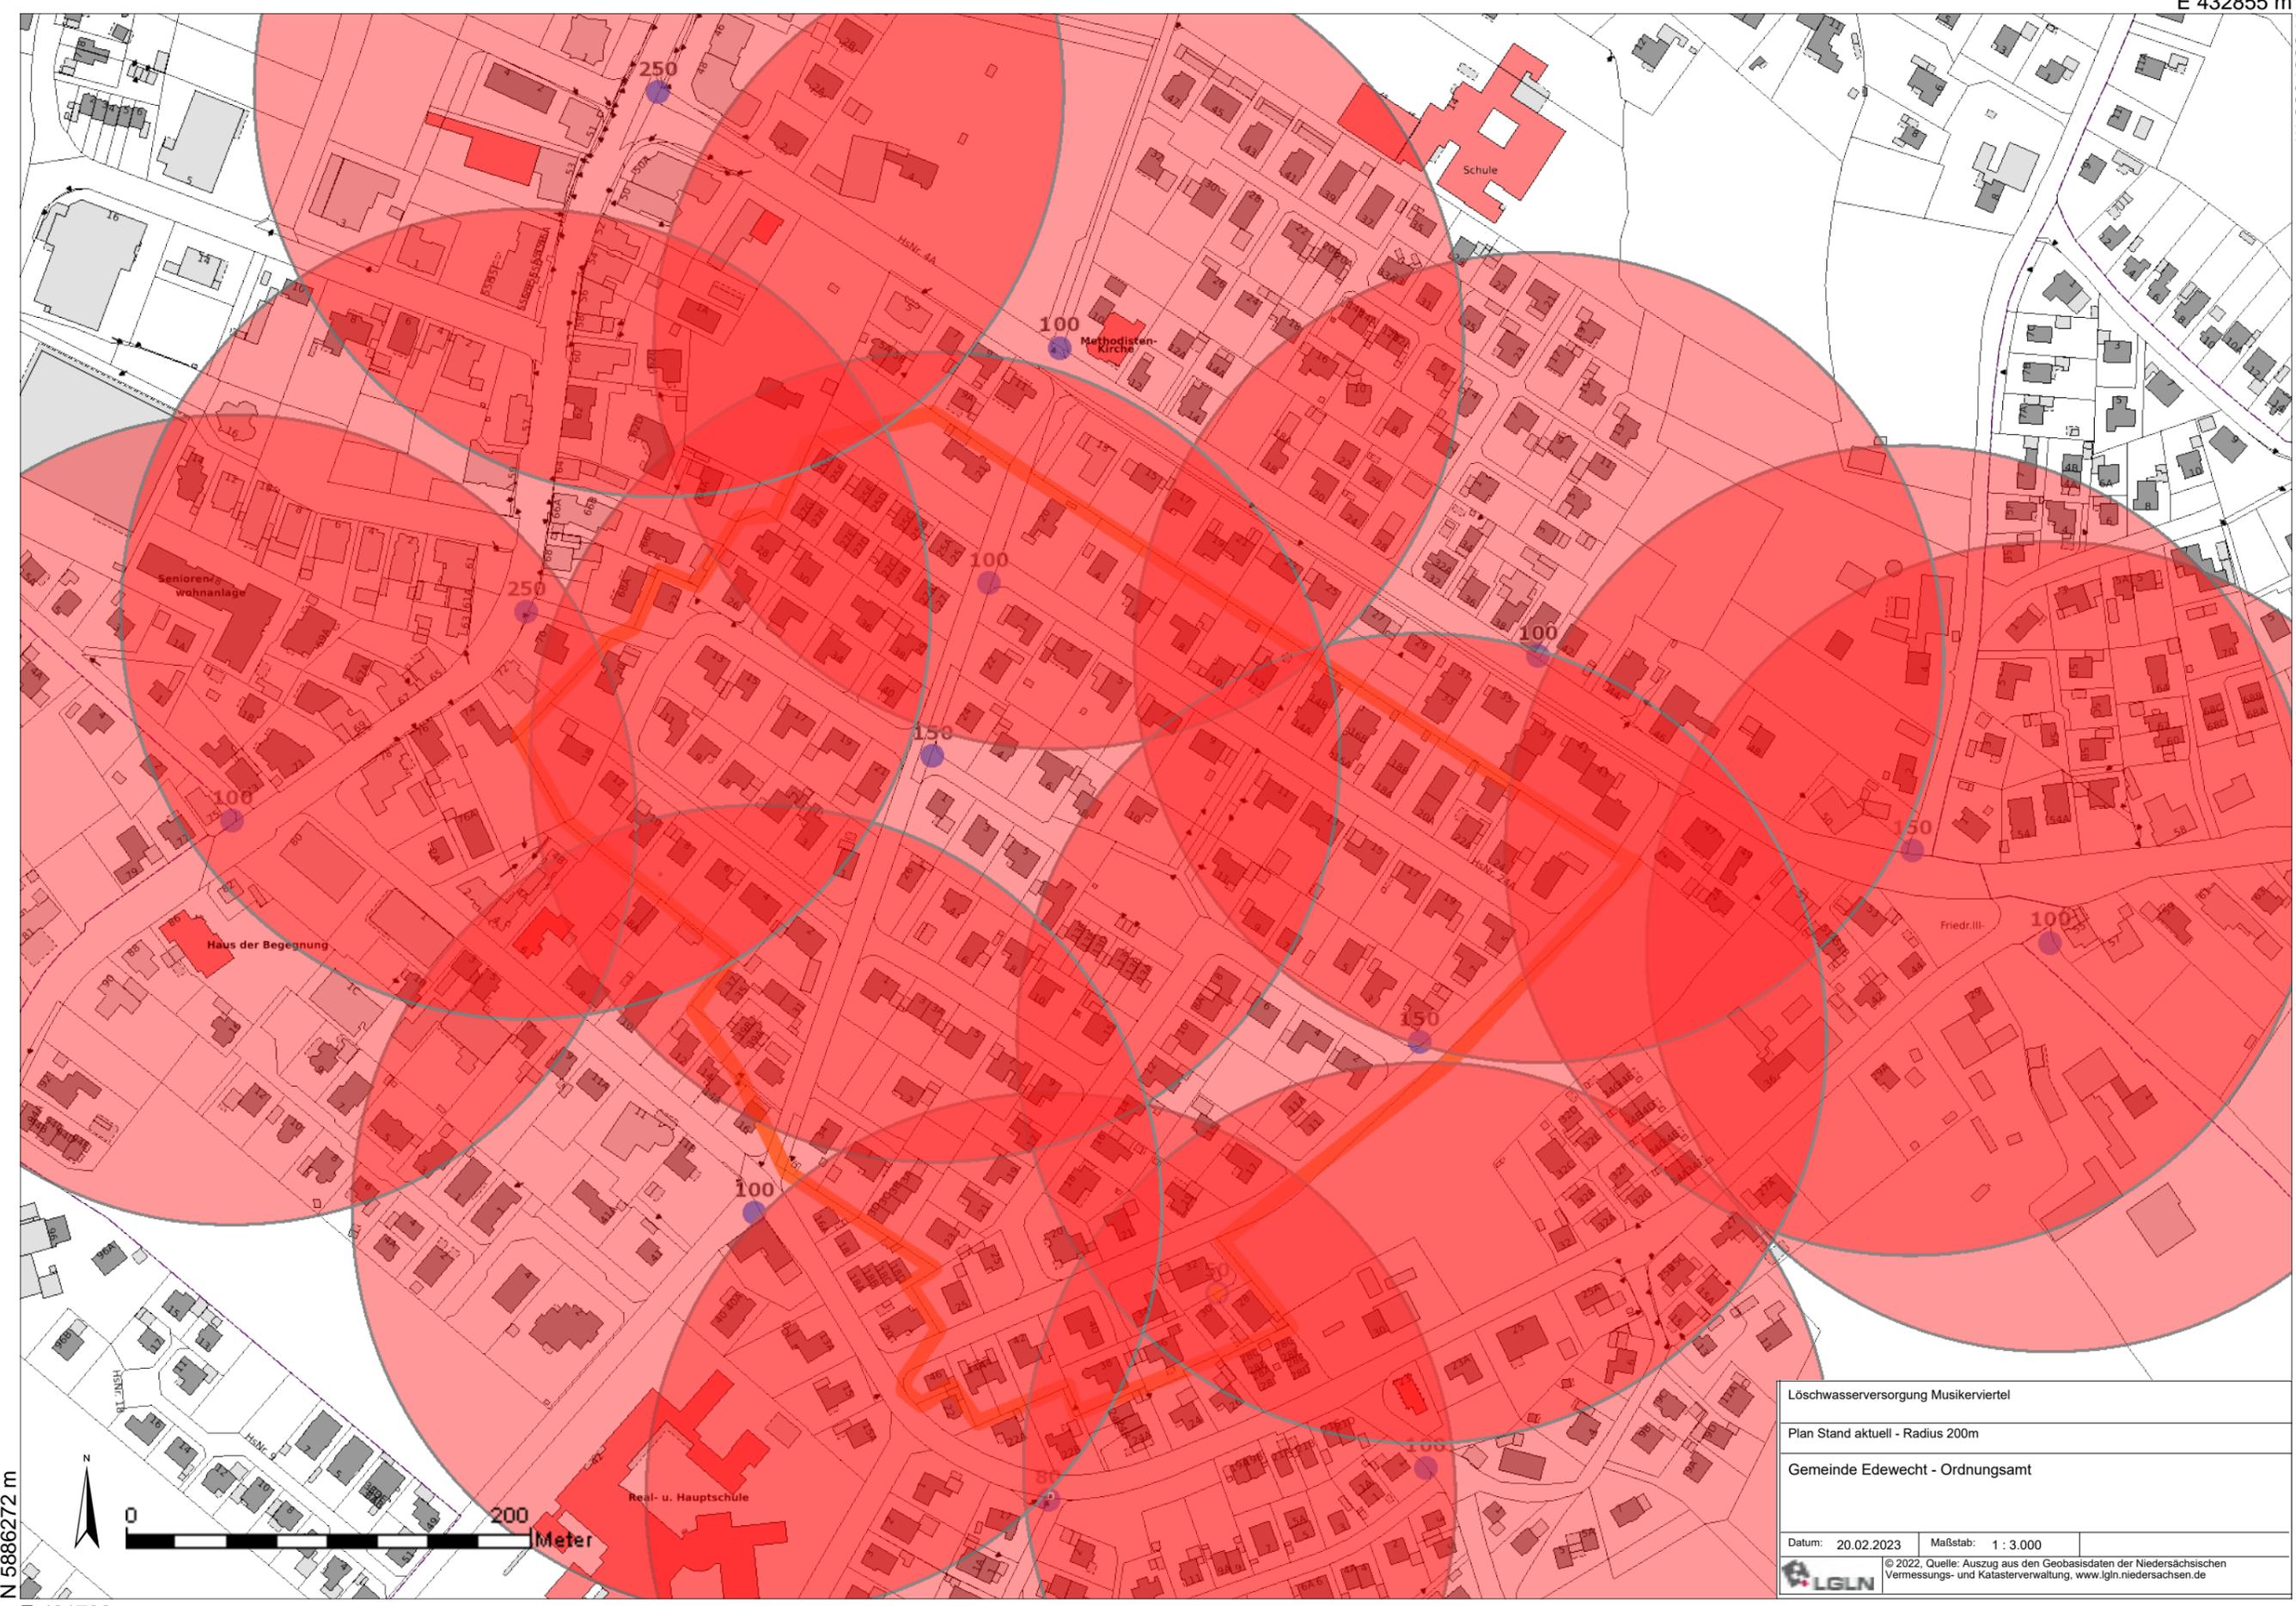


N 5886272 m

E 431732 m

Löschwasserversorgung Musikerviertel	
Plan Stand aktuell - Radius 200m	
Gemeinde Edewecht - Ordnungsamt	
Datum: 20.02.2023	Maßstab: 1 : 3.000
 © 2022, Quelle: Auszug aus den Geobasisdaten der Niedersächsischen Vermessungs- und Katasterverwaltung, www.lgn.niedersachsen.de	

E 432855 m

N 5887055 m

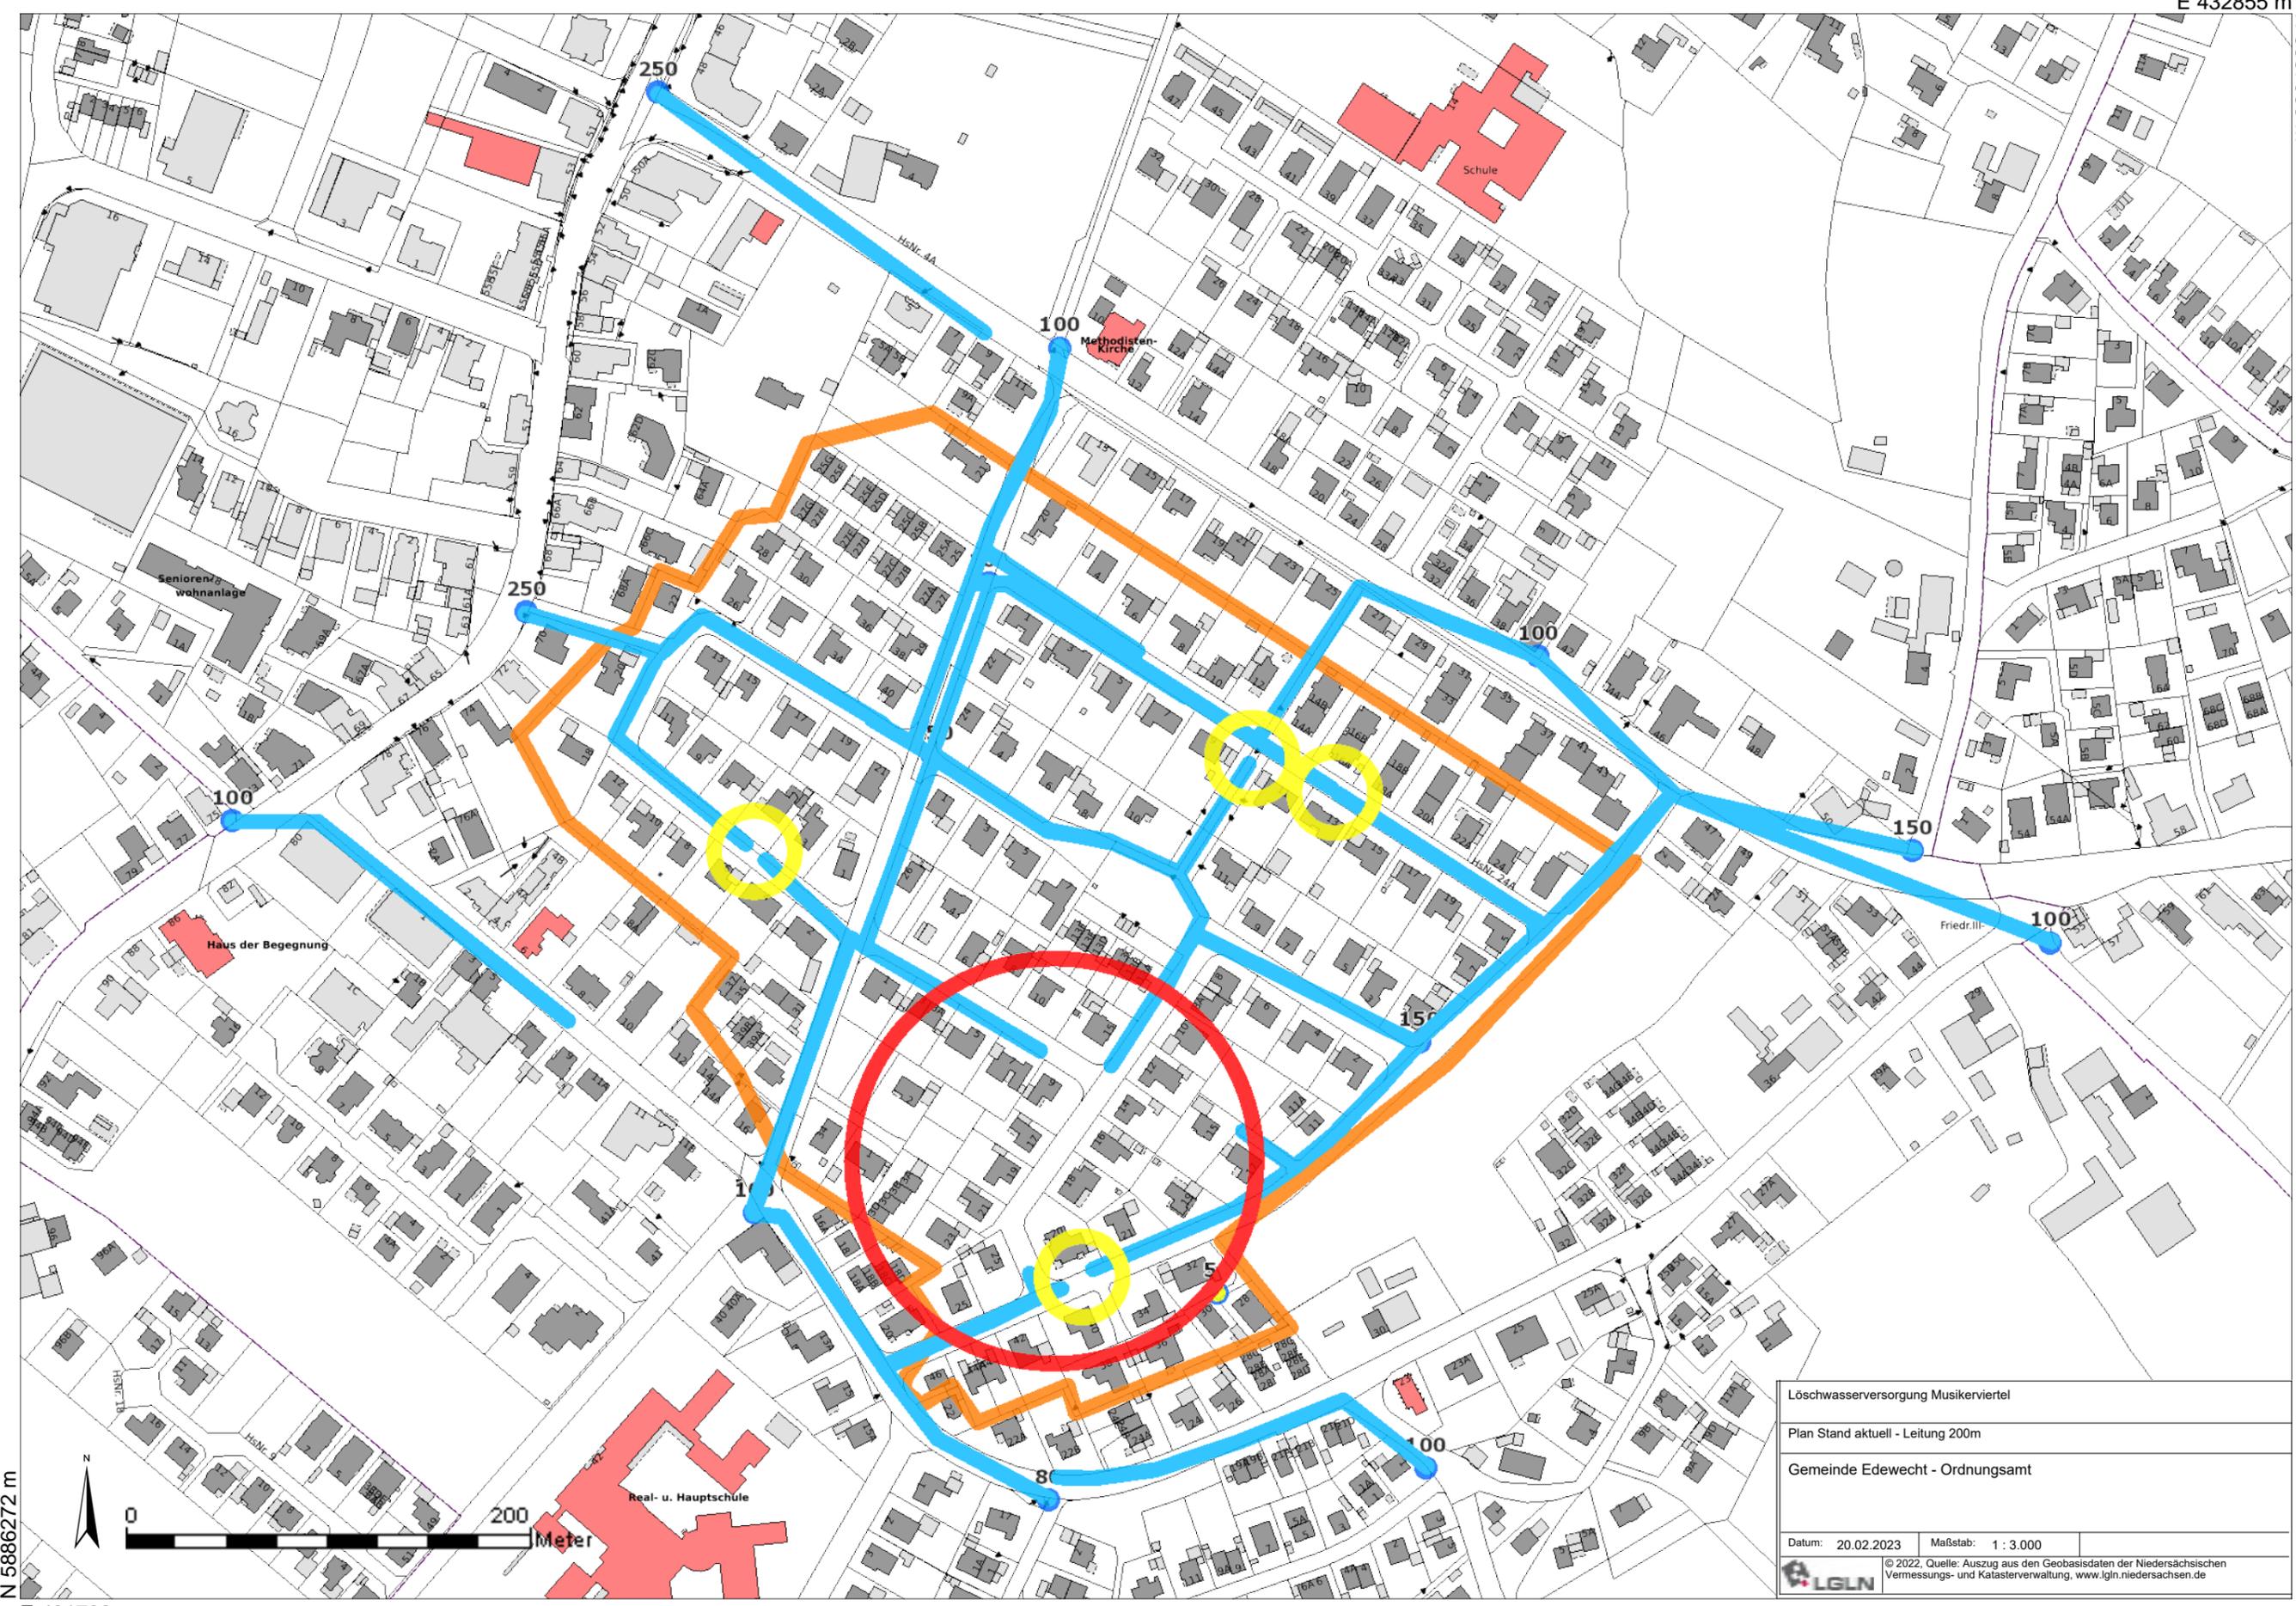


N 5886272 m

E 431732 m

Löschwasserversorgung Musikerviertel	
Plan Stand aktuell - Leitung 200m	
Gemeinde Edewecht - Ordnungsamt	
Datum: 20.02.2023	Maßstab: 1 : 3.000
 © 2022, Quelle: Auszug aus den Geobasisdaten der Niedersächsischen Vermessungs- und Katasterverwaltung, www.lgn.niedersachsen.de	

E 432855 m

N 5887055 m

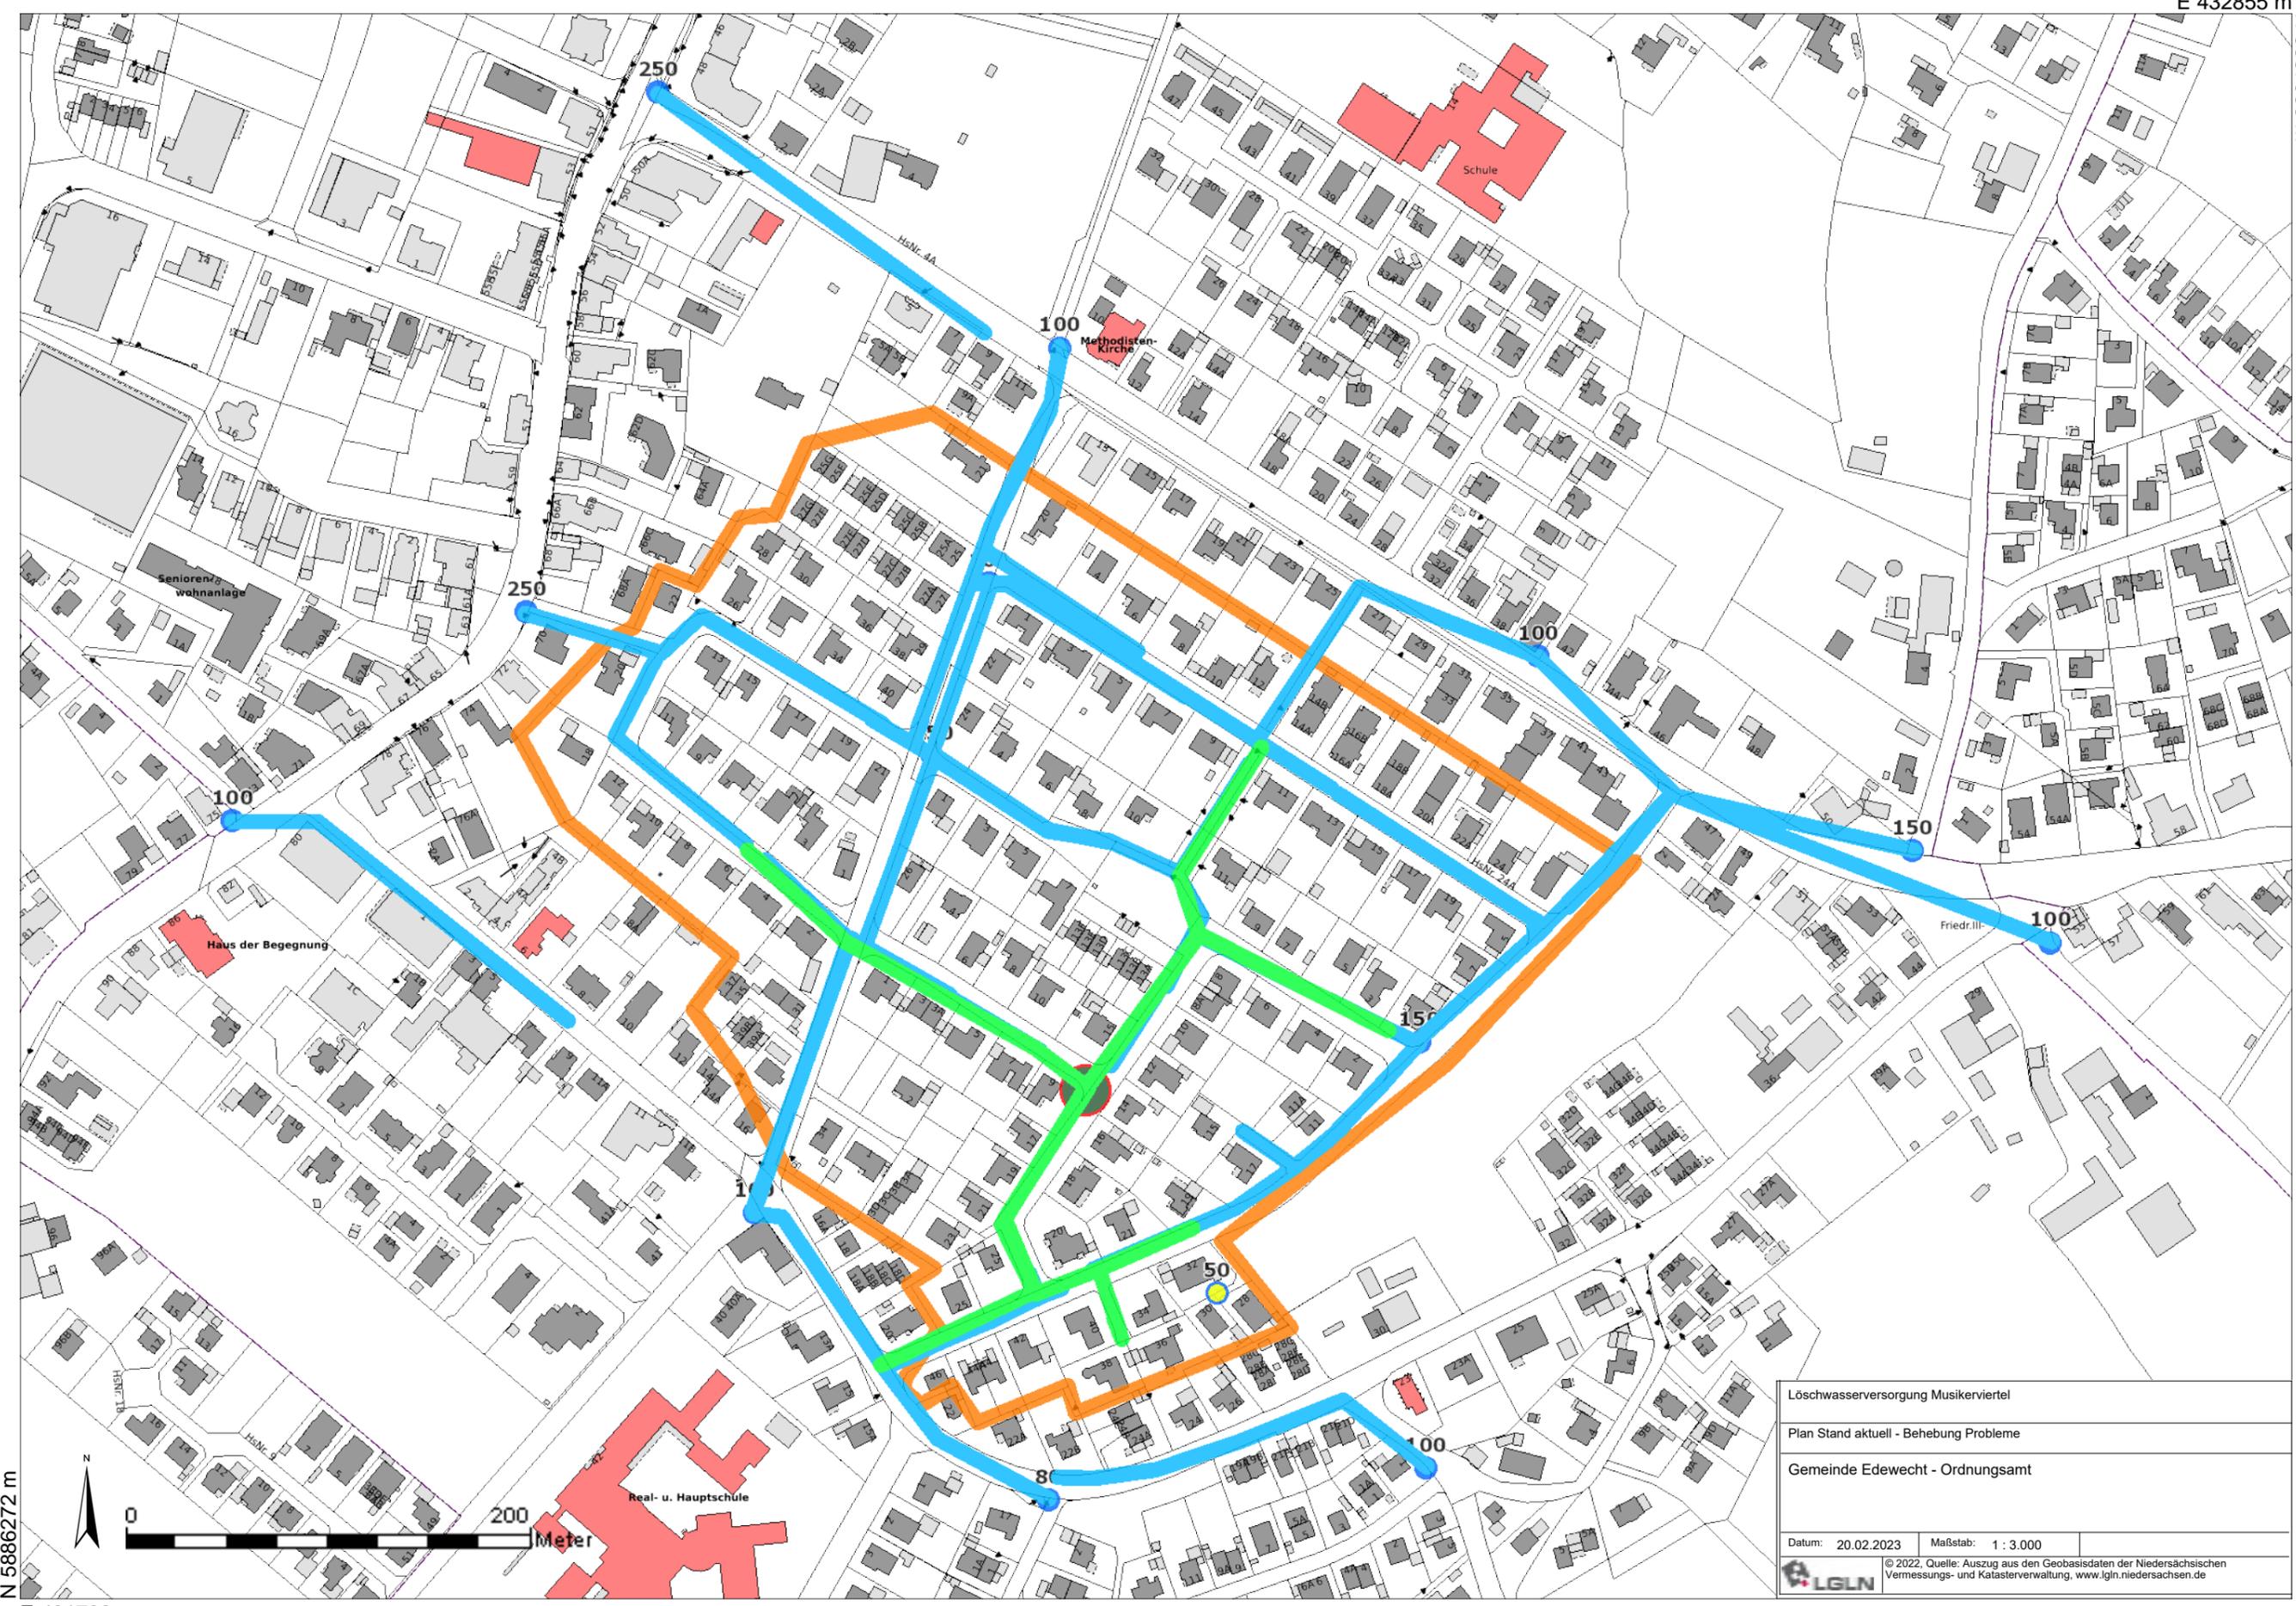

N 5886272 m

E 431732 m

Löschwasserversorgung Musikerviertel	
Plan Stand aktuell - Behebung Probleme	
Gemeinde Edewecht - Ordnungsamt	
Datum: 20.02.2023	Maßstab: 1 : 3.000
 © 2022, Quelle: Auszug aus den Geobasisdaten der Niedersächsischen Vermessungs- und Katasterverwaltung, www.lgn.niedersachsen.de	