



E 444998 m
N 5888228 m

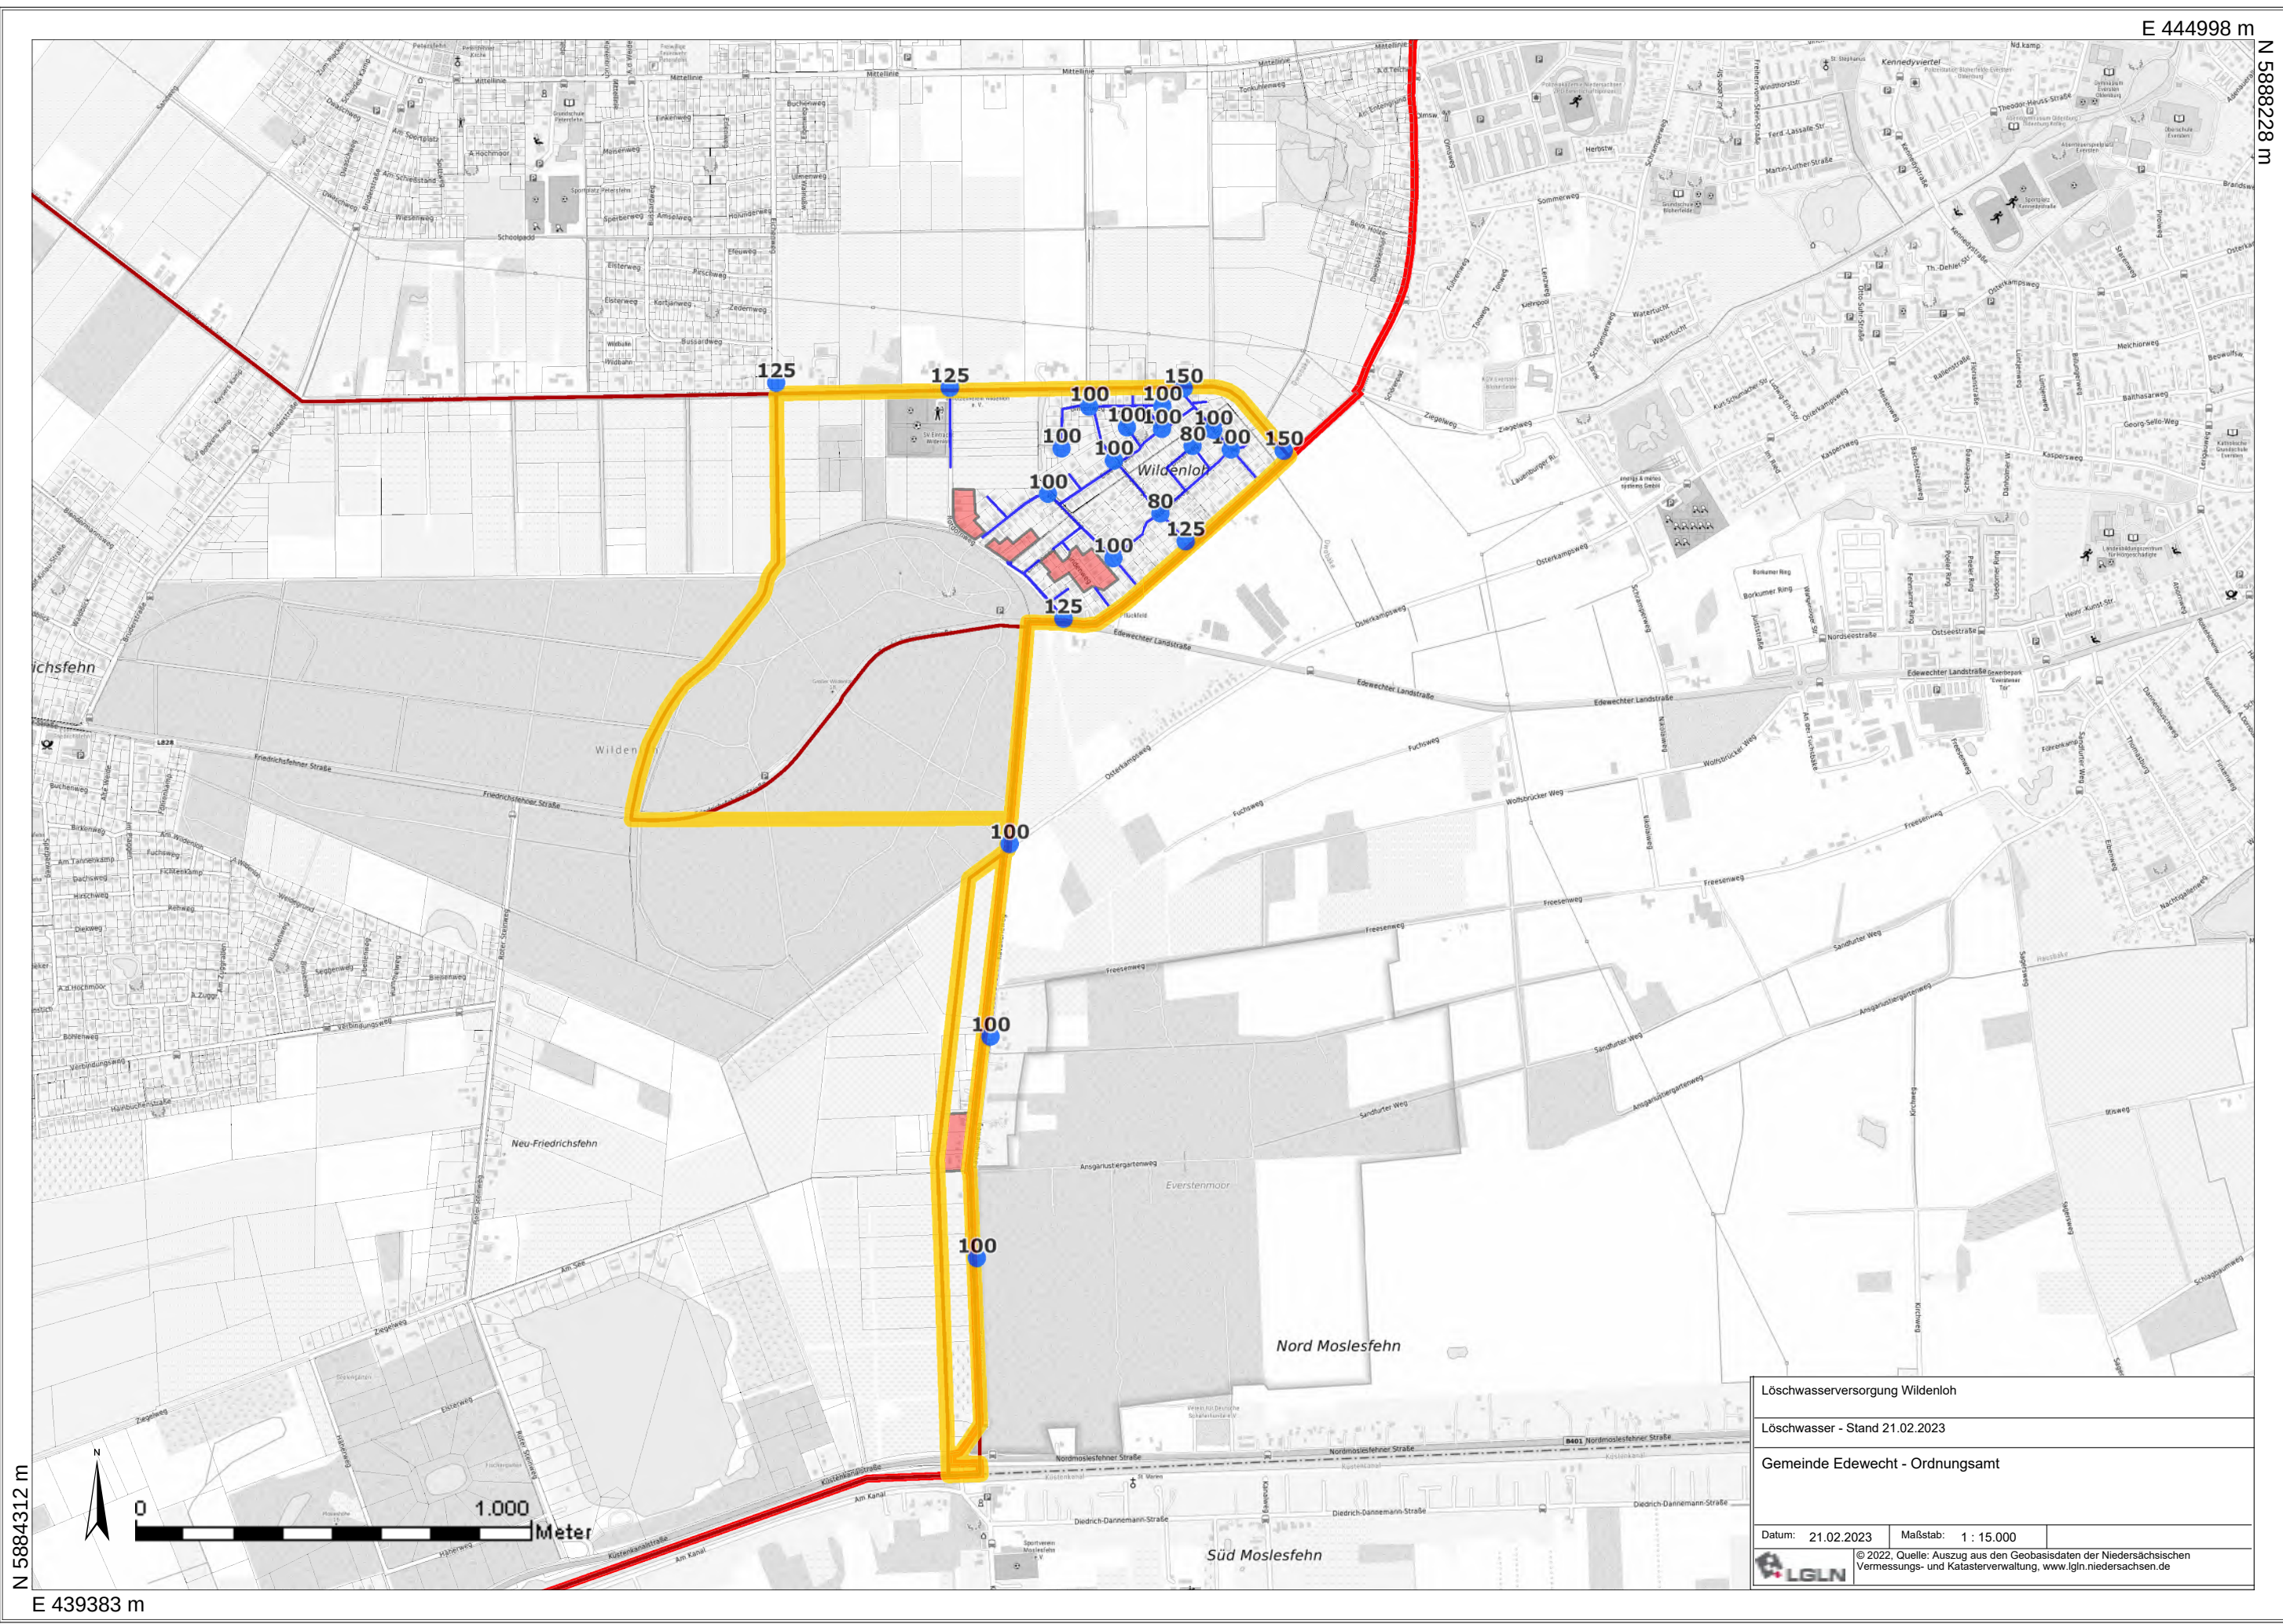

Löschwasserversorgung Wildenloh		
Löschwasser - Stand 21.02.2023		
Gemeinde Edewecht - Ordnungsamt		
Datum: 21.02.2023	Maßstab: 1 : 15.000	
© 2022, Quelle: Auszug aus den Geobasisdaten der Niedersächsischen Vermessungs- und Katasterverwaltung, www.lgln.niedersachsen.de		


N 5884312 m
E 439383 m

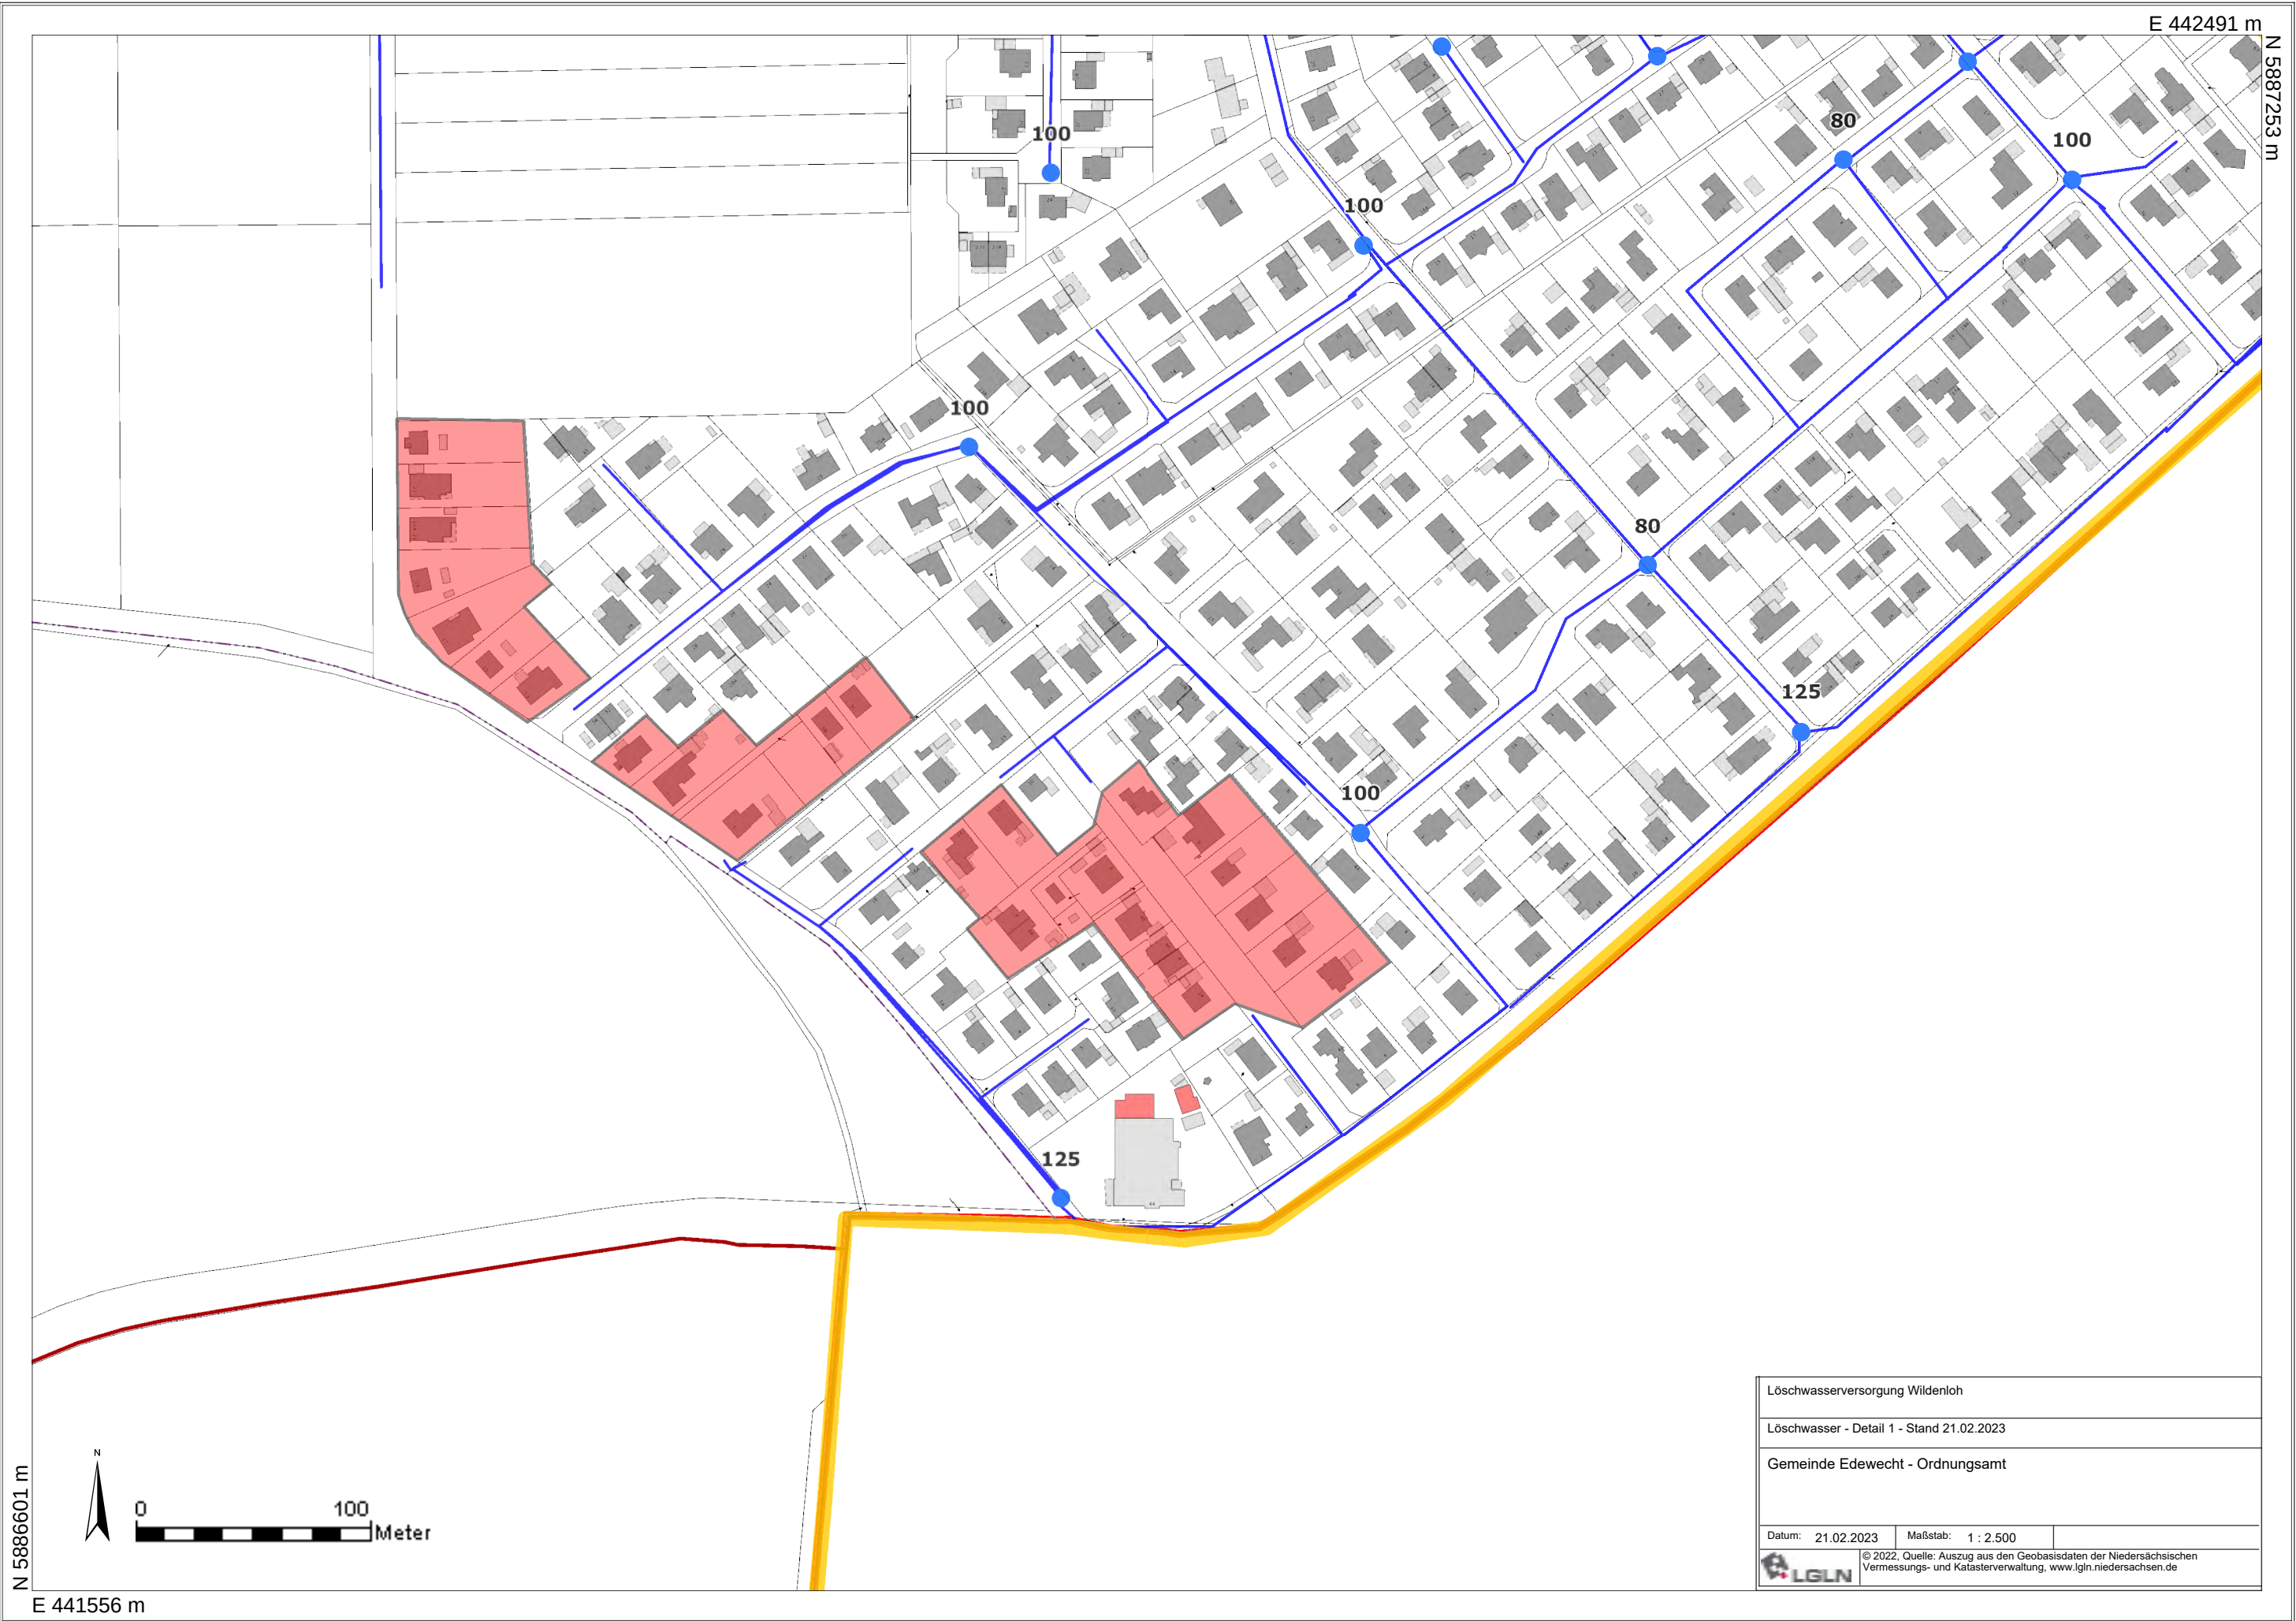

Löschwasserversorgung Wildenloh		
Löschwasser - Detail 1 - Stand 21.02.2023		
Gemeinde Edewecht - Ordnungsamt		
Datum:	21.02.2023	Maßstab: 1 : 2.500
 © 2022, Quelle: Auszug aus den Geobasisdaten der Niedersächsischen Vermessungs- und Katasterverwaltung, www.lgin.niedersachsen.de		

E 442172 m

N 5885755 m

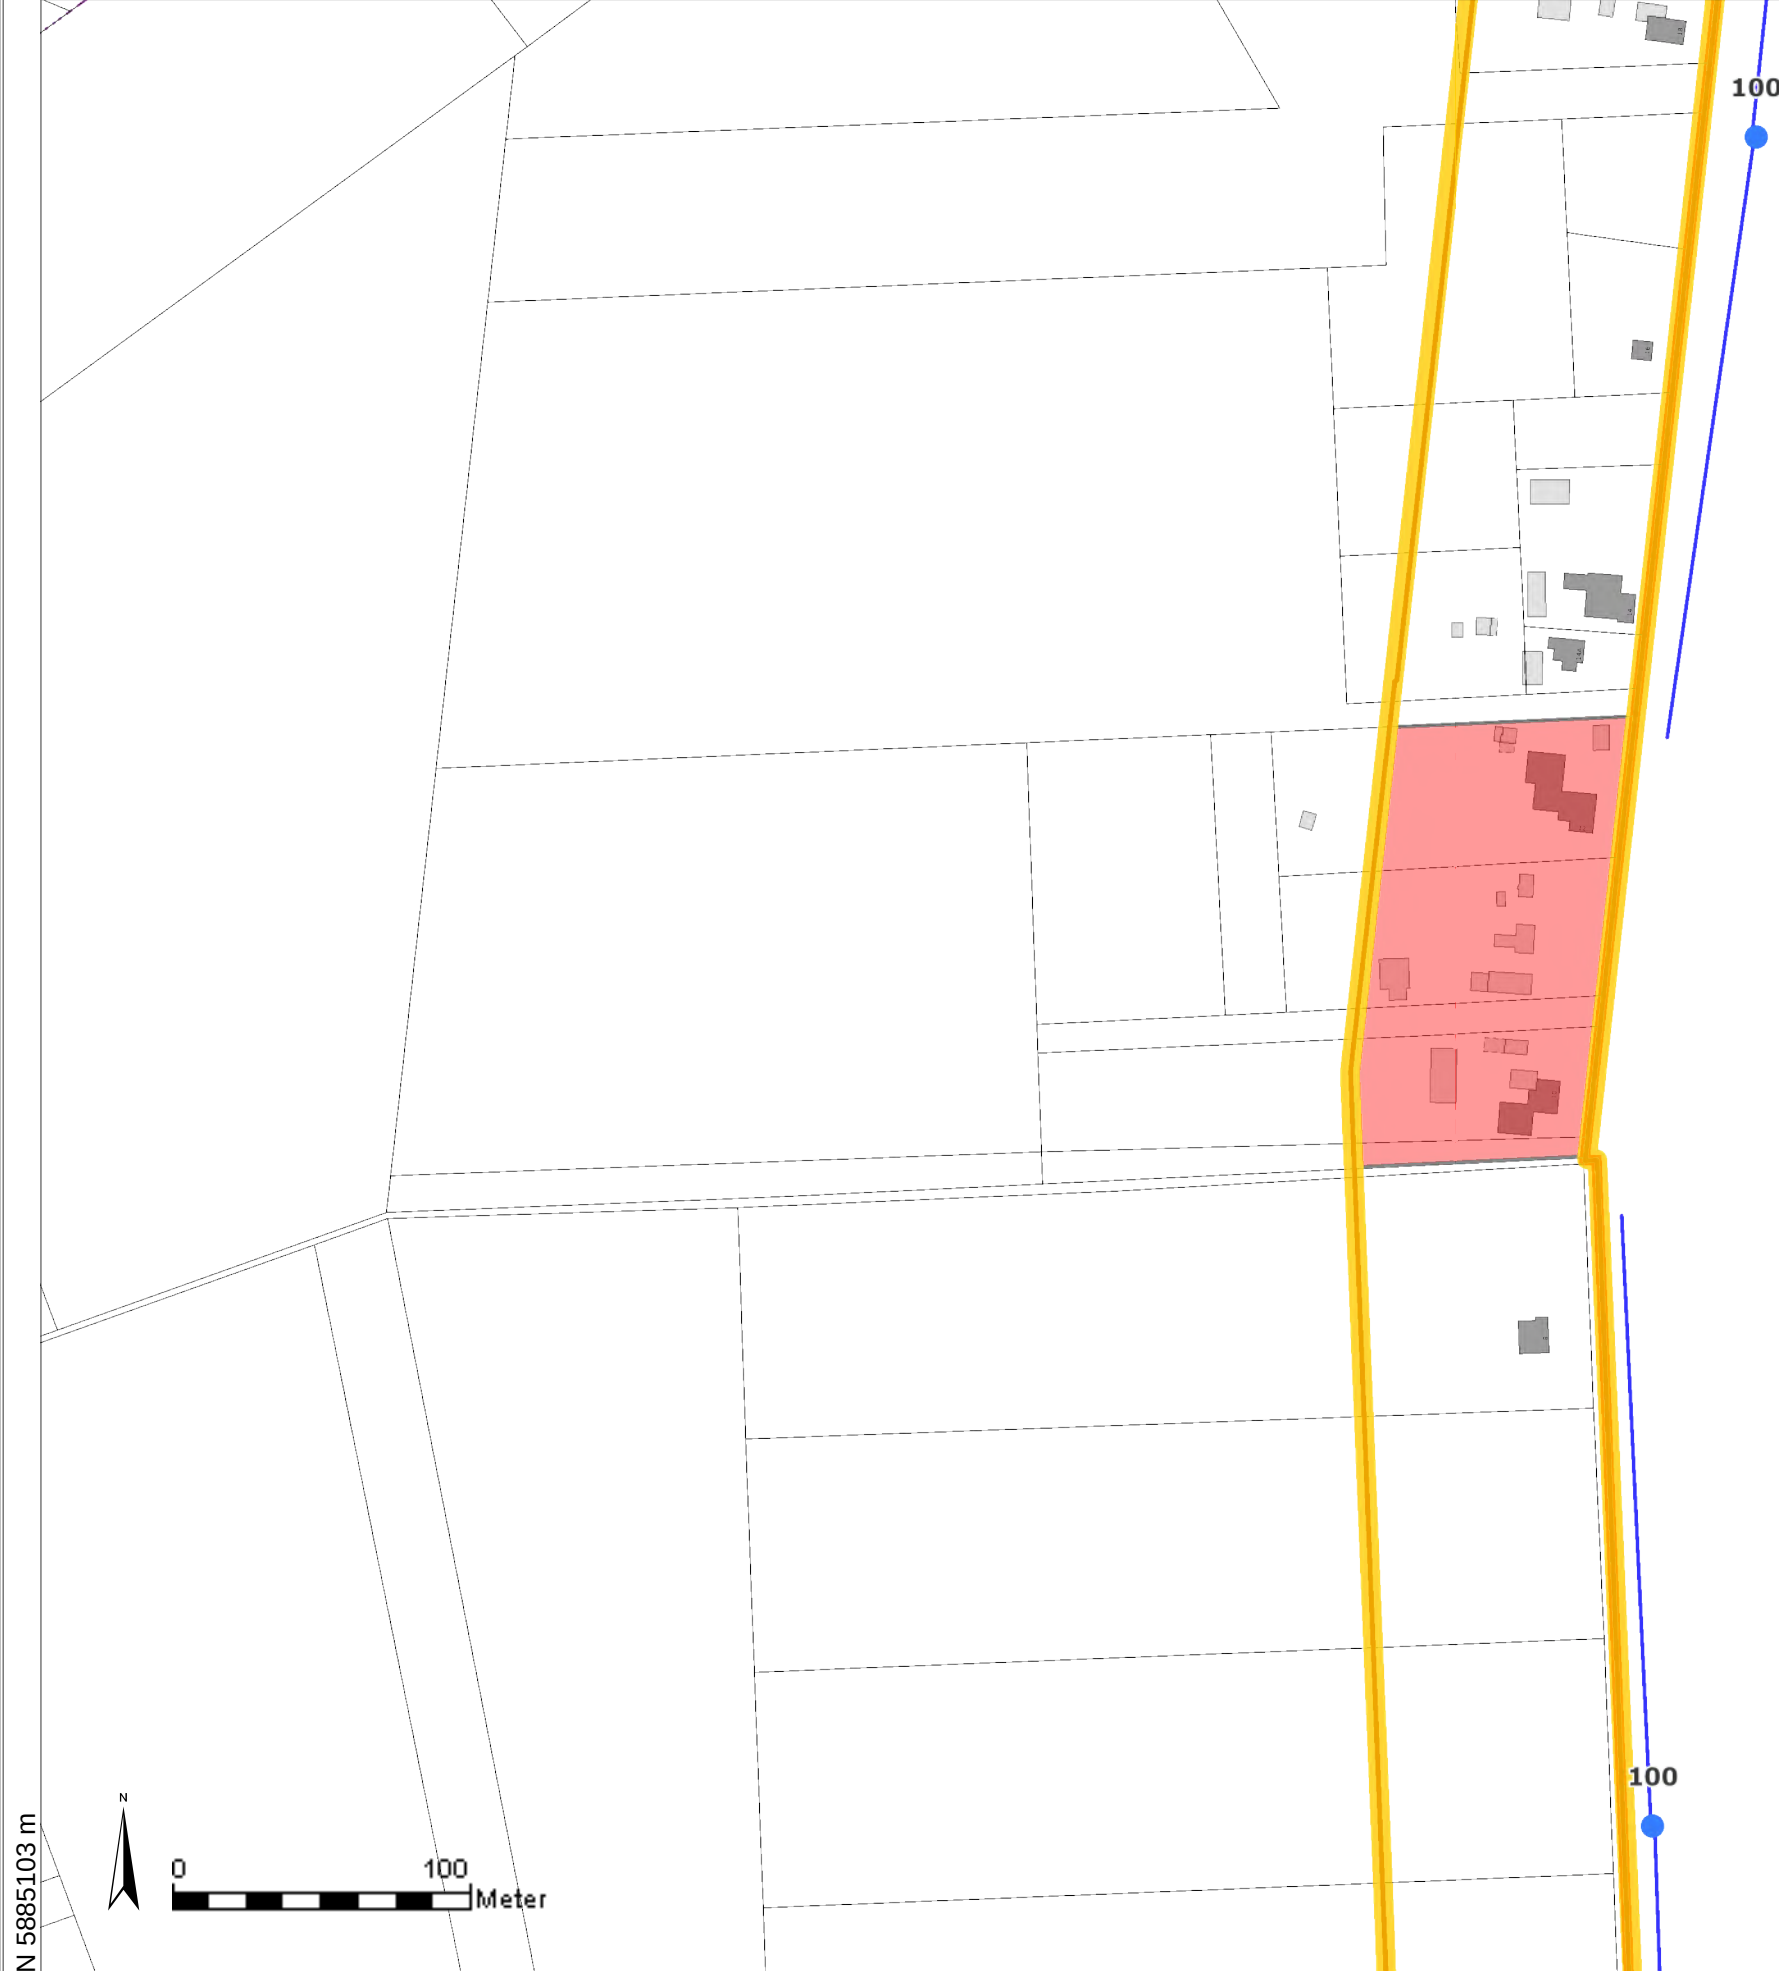

N 5885103 m



E 441236 m

Löschwasserversorgung Wildenloh		
Löschwasser - Detail 2 - Stand 21.02.2023		
Gemeinde Edewecht - Ordnungsamt		
Datum:	21.02.2023	Maßstab: 1 : 2.500
		© 2022, Quelle: Auszug aus den Geobasisdaten der Niedersächsischen Vermessungs- und Katasterverwaltung, www.lgin.niedersachsen.de