


ausstraße

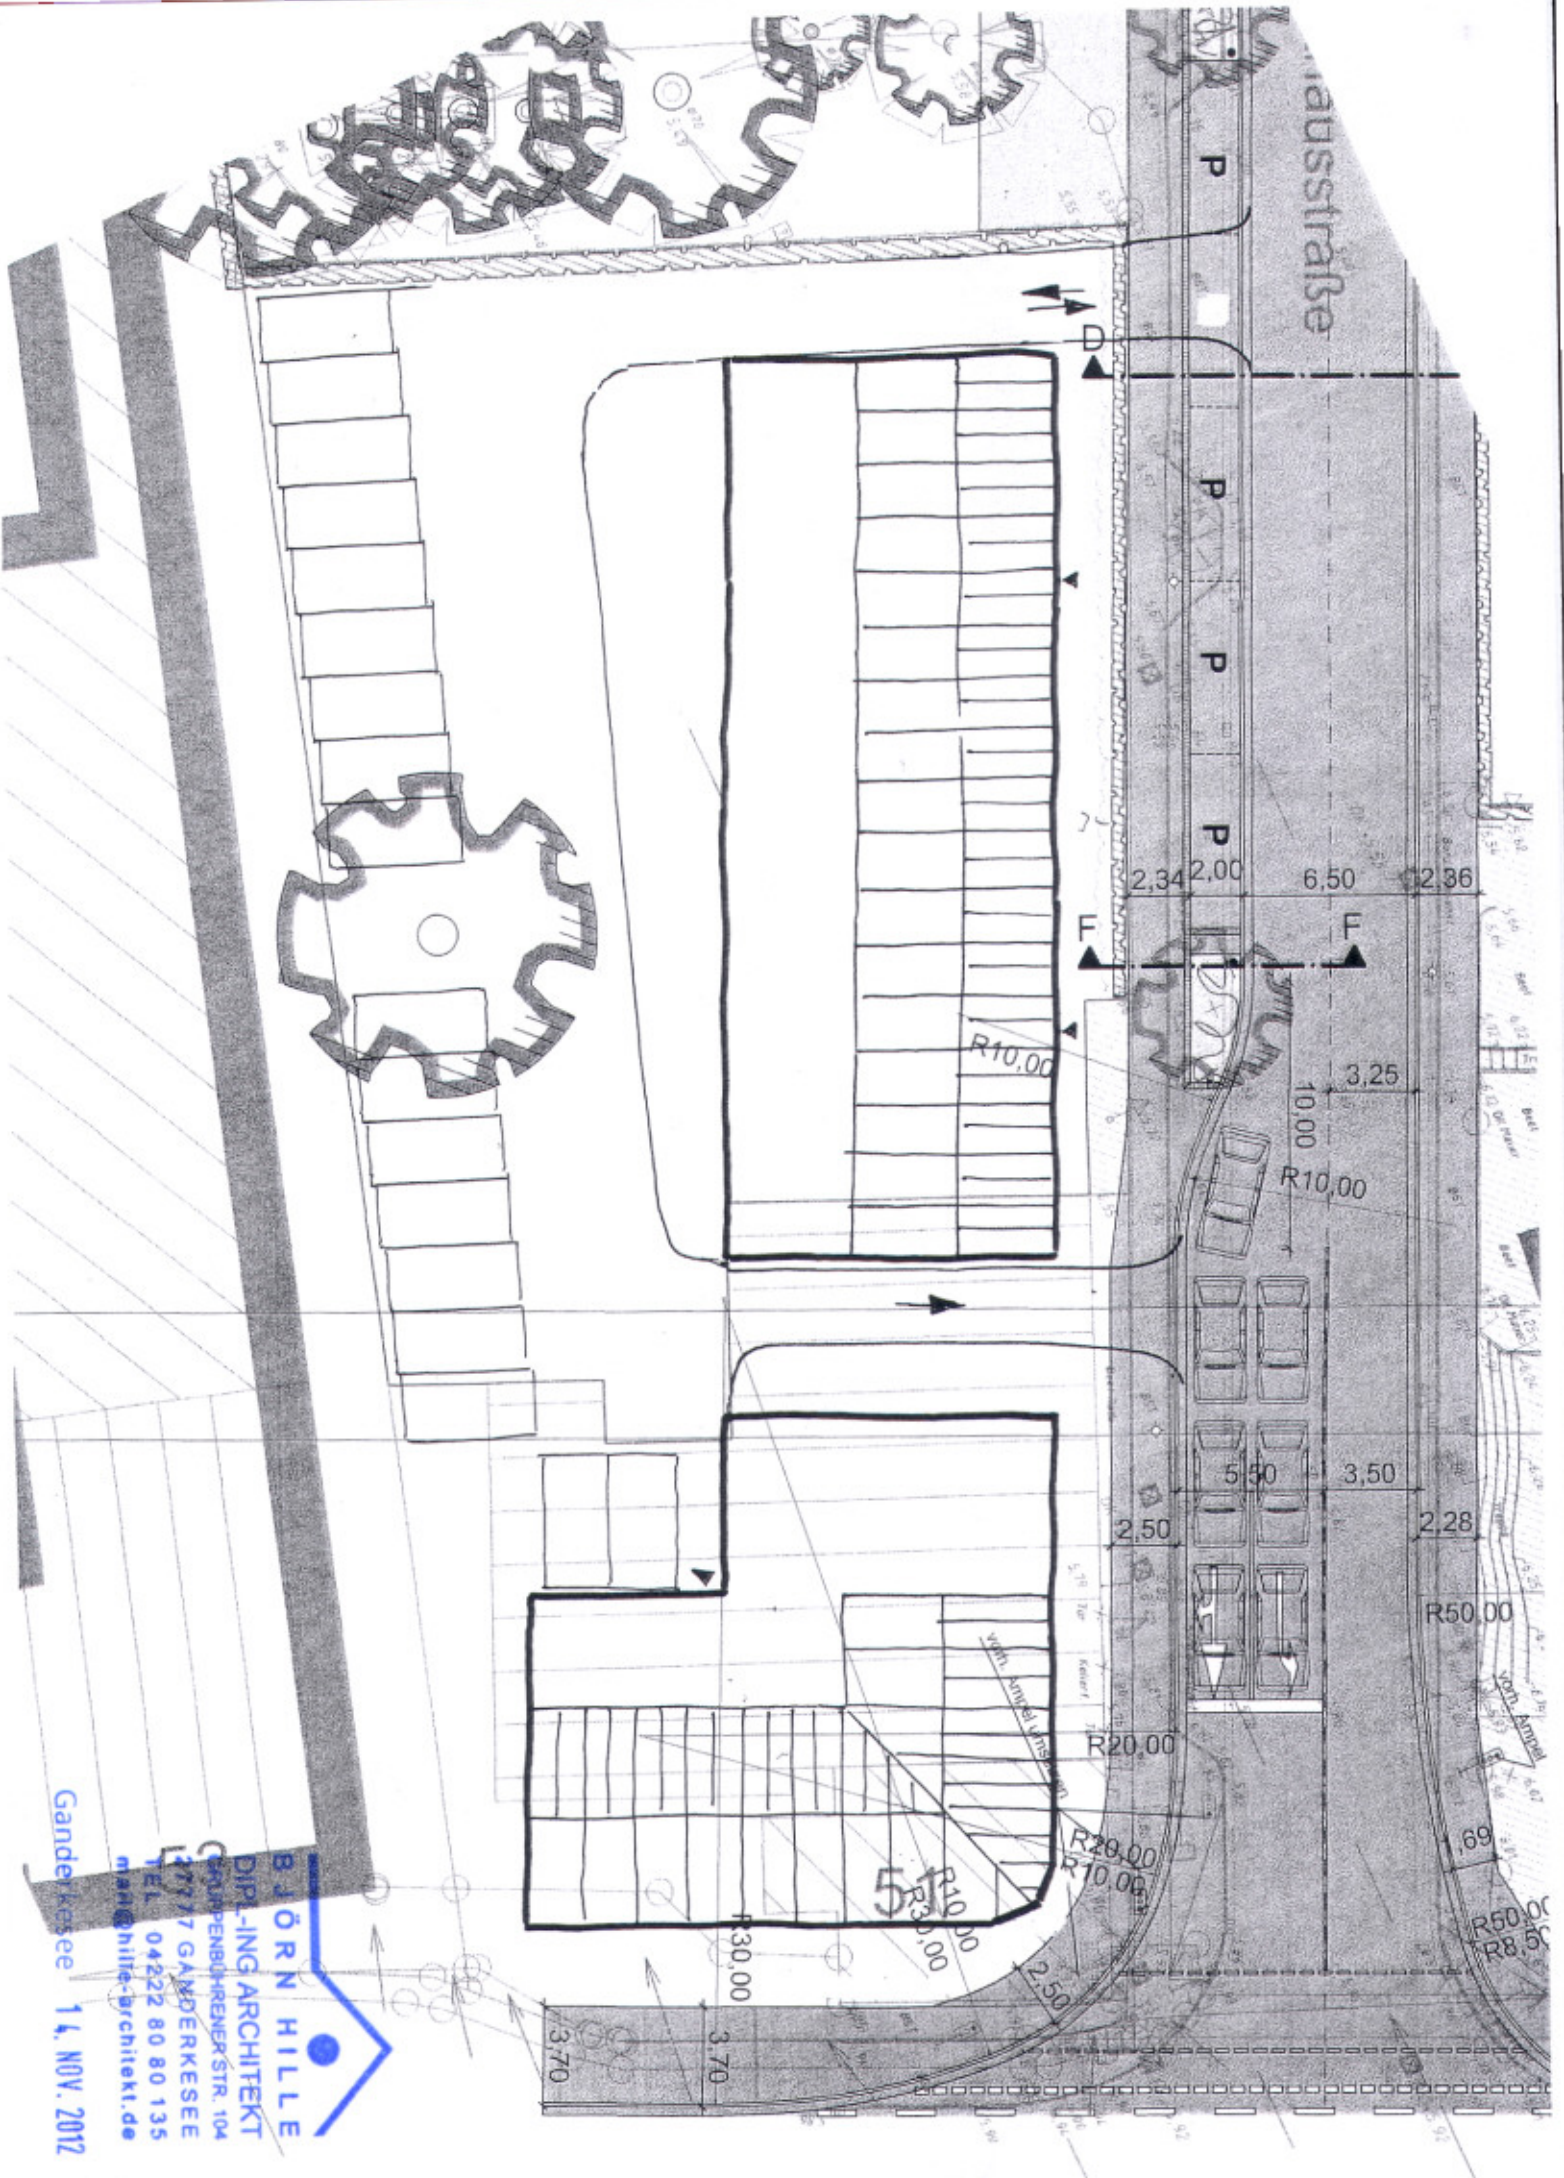

B. JÖRN HILLE
DIPLOM-ARCHITEKT
GANDERKESEE-RENERSTR. 104
27777 GANDERKESEE
TEL. 04222 80 80 135
mail@hille-architekt.de

Ganderkesee 14. NOV. 2012