


Gebotsgrundstücke:
Nrn. 4 u. 5

Soziale Kriterien:
Nr. 7

Einheimischenmodell:
Nr. 1, 2, 3, 6, 8, 9 u. 10

$\frac{11}{2}$

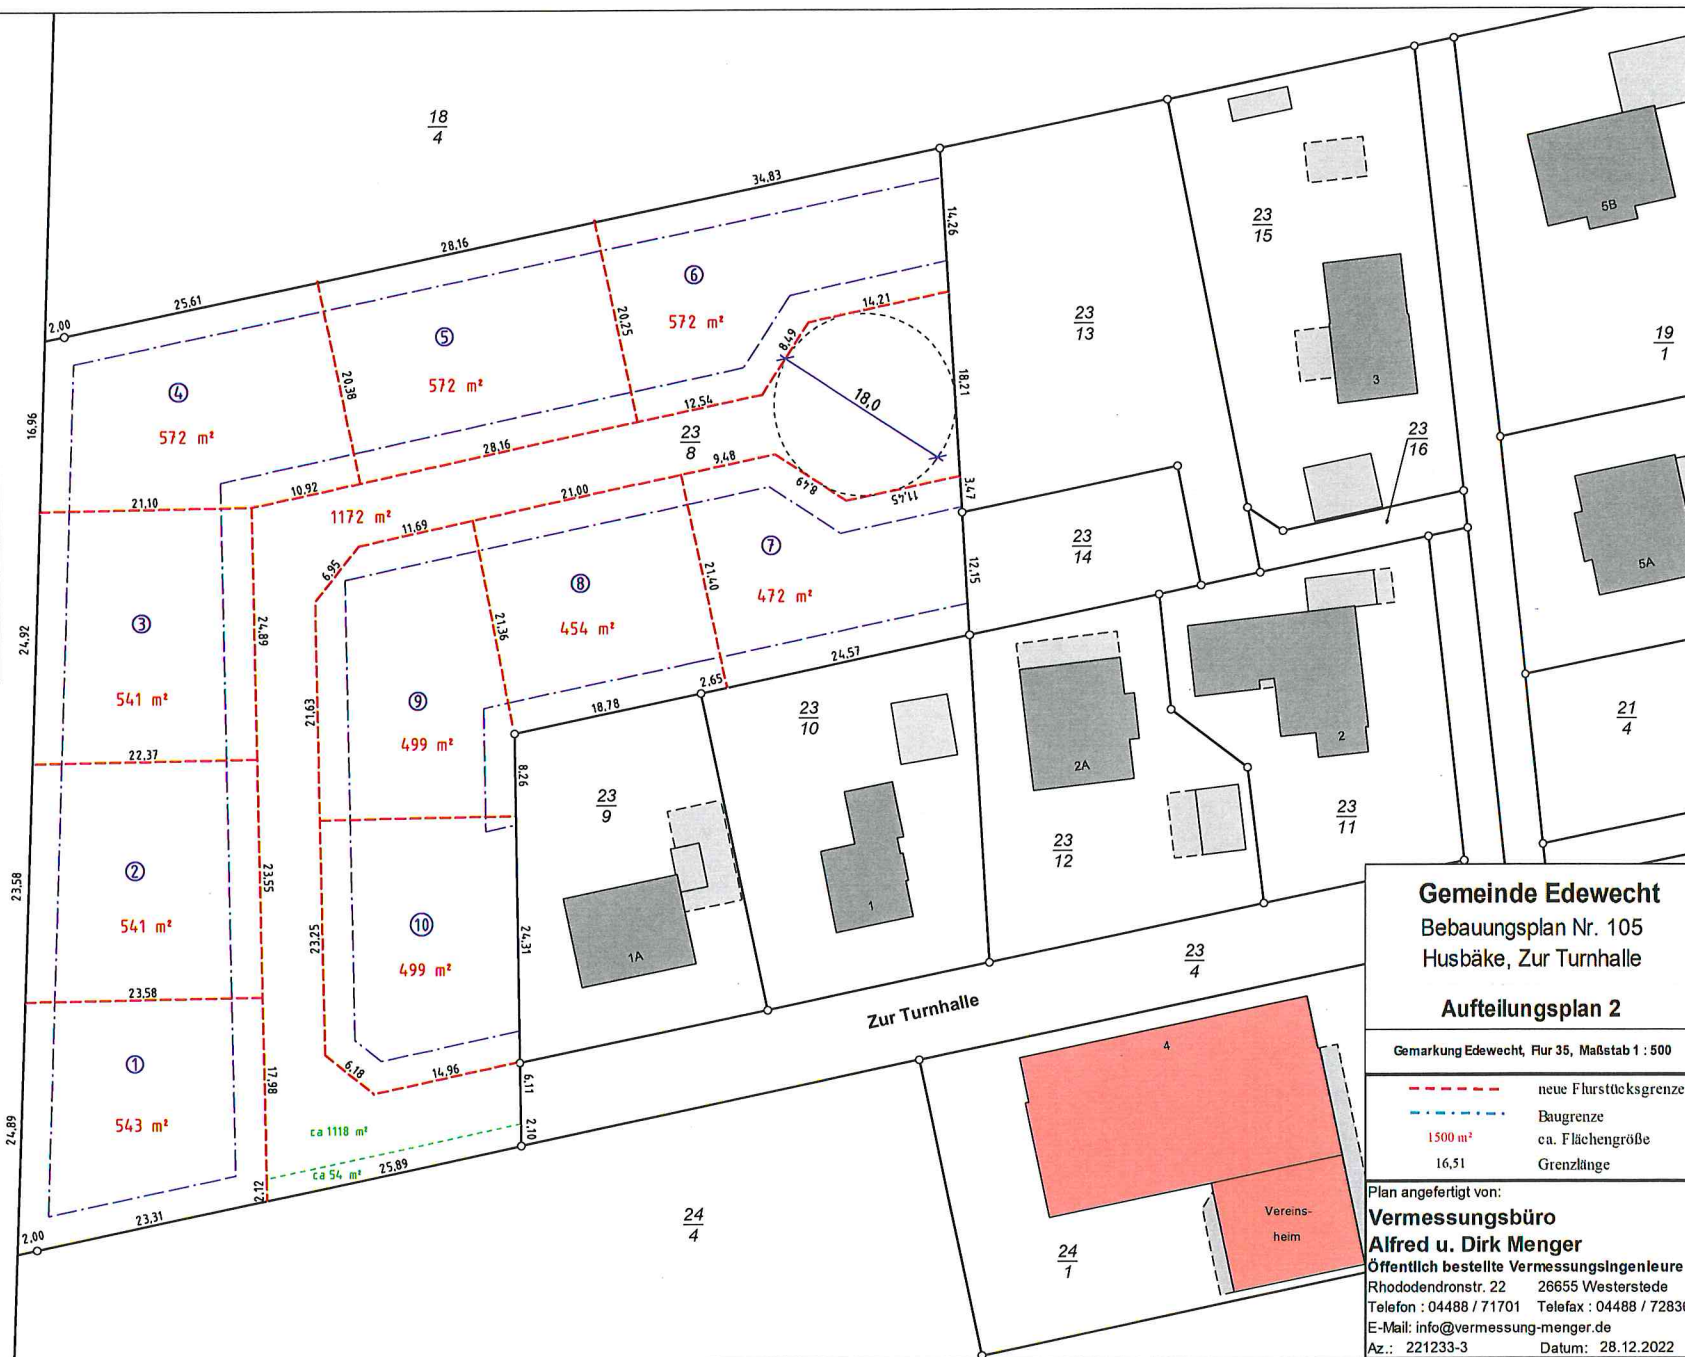

Gemeinde Edewecht
Bebauungsplan Nr. 105
Husbäke, Zur Turnhalle
Aufteilungsplan 2

Gemarkung Edewecht, Flur 35, Maßstab 1 : 500

--- neue Flurstücksgrenze
- - - Baugrenze
1500 m² ca. Flächengröße
16,51 Grenzlänge

Plan angefertigt von:
Vermessungsbüro
Alfred u. Dirk Menger
Öffentlich bestellte Vermessungsingenieure
Rhododendronstr. 22 26655 Westerstede
Telefon : 04488 / 71701 Telefax : 04488 / 72836
E-Mail: info@vermessung-menger.de
Az.: 221233-3 Datum: 28.12.2022