


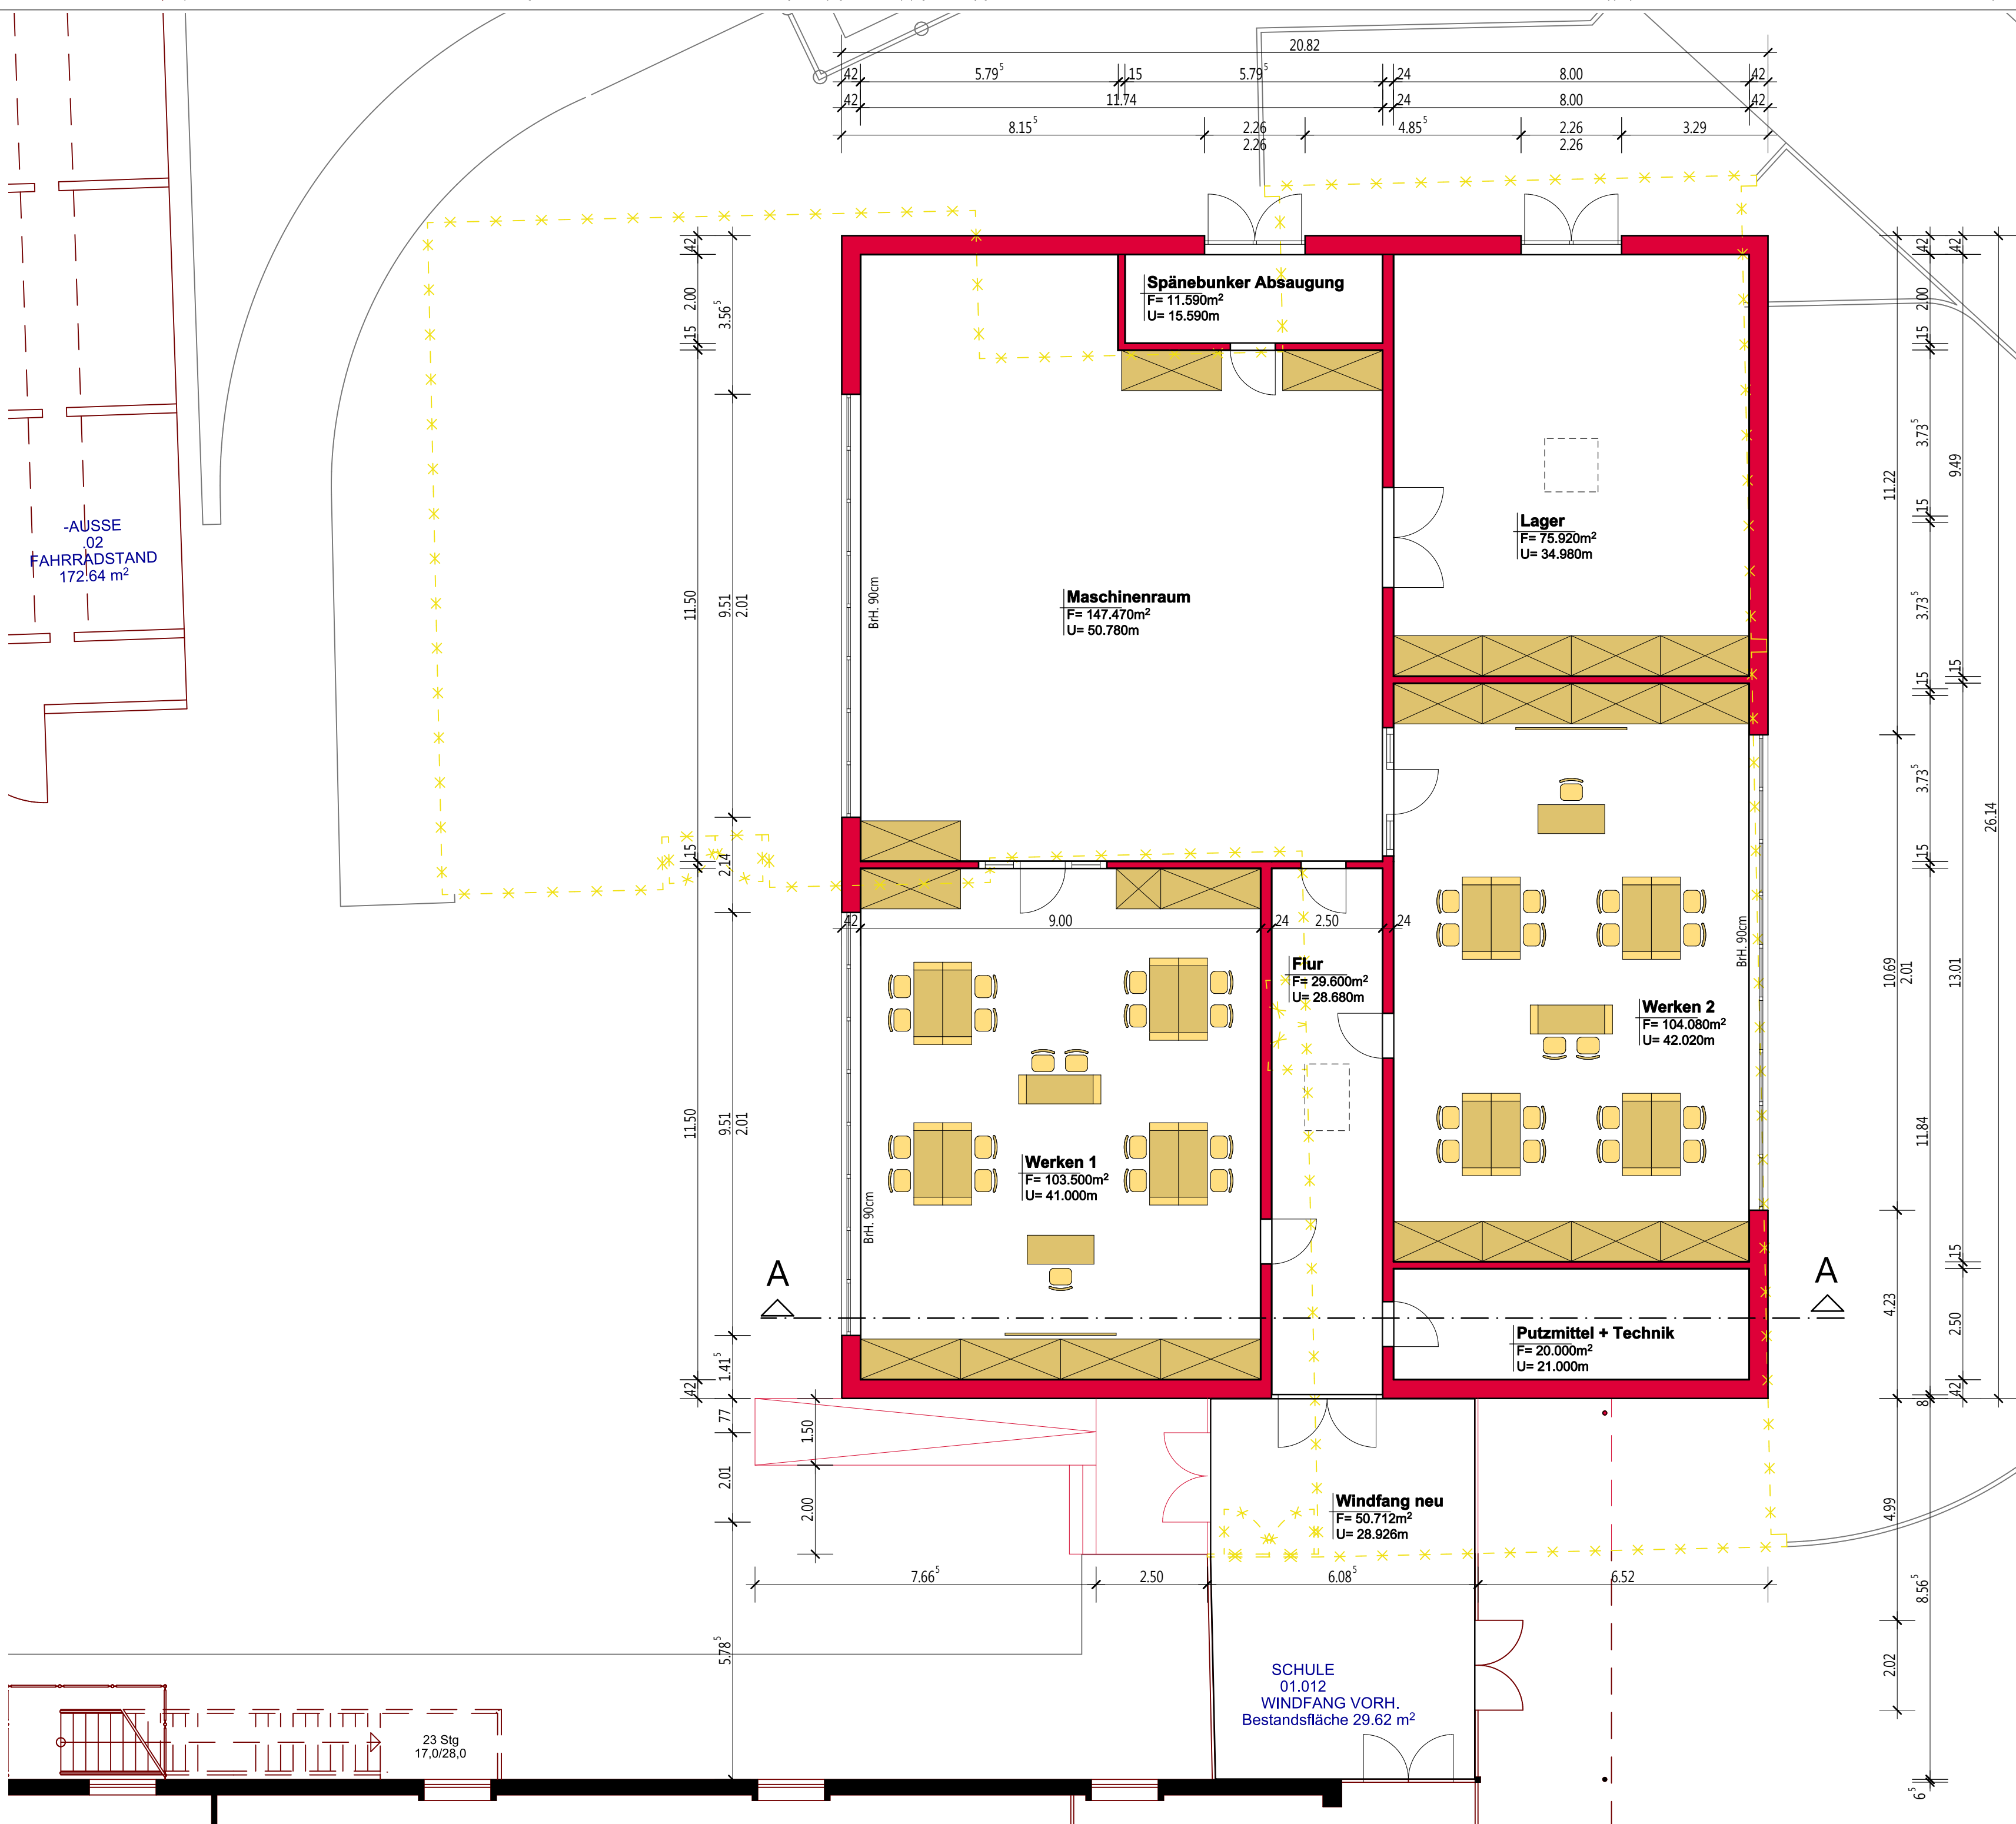


Werkraum - V2
Grundriss EG
BV. OBS Edewecht

M. 1:100 15.02.2024


ARCHITEKTUR BÜRO
HELMERICH'S



Architekt Dipl.-Ing. (FH)
Jens Helmerichs
An der Tonkuhle 6a
26188 Edewecht
Fon 04405.939 576
Fax 04405.939 577
info@helmerichs-architekten.de
www.helmerichs-architekten.de

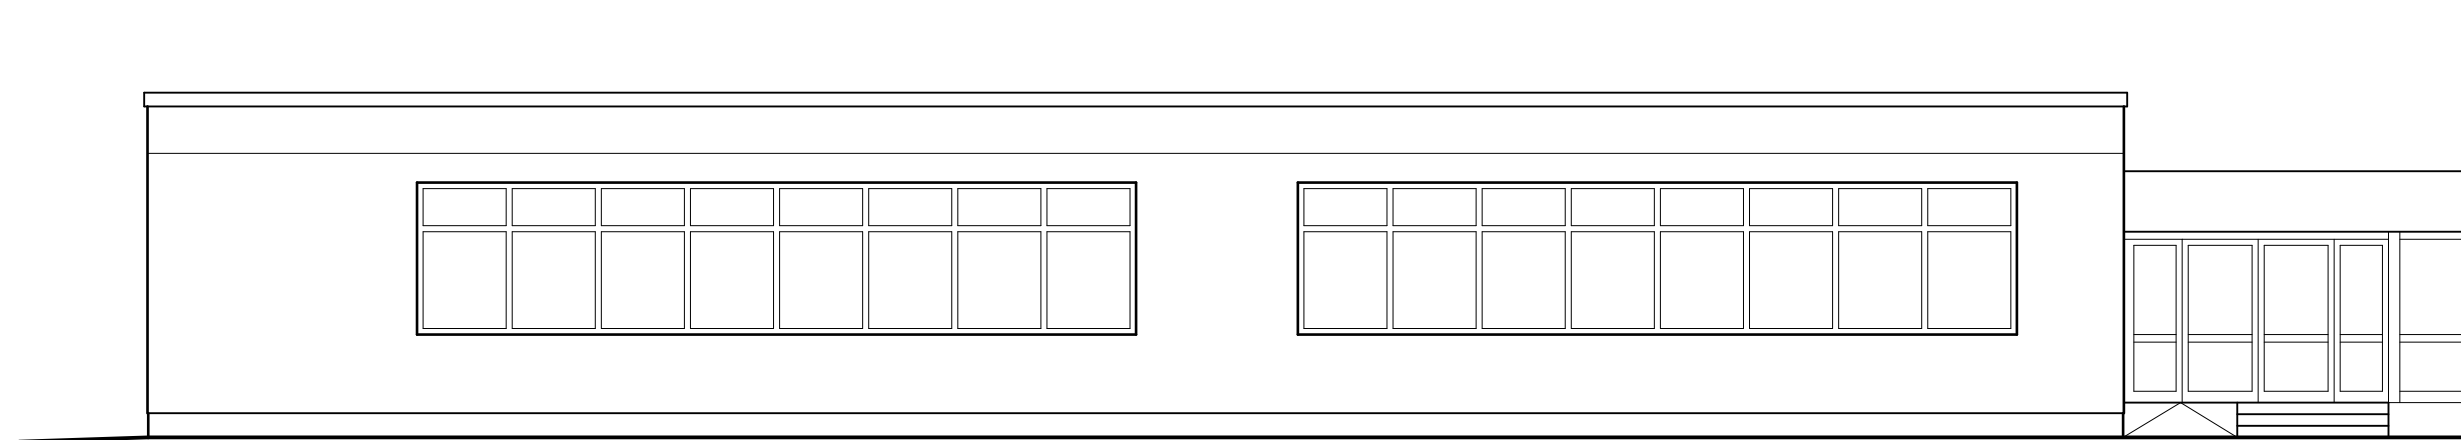

Nord-Ost Ansicht

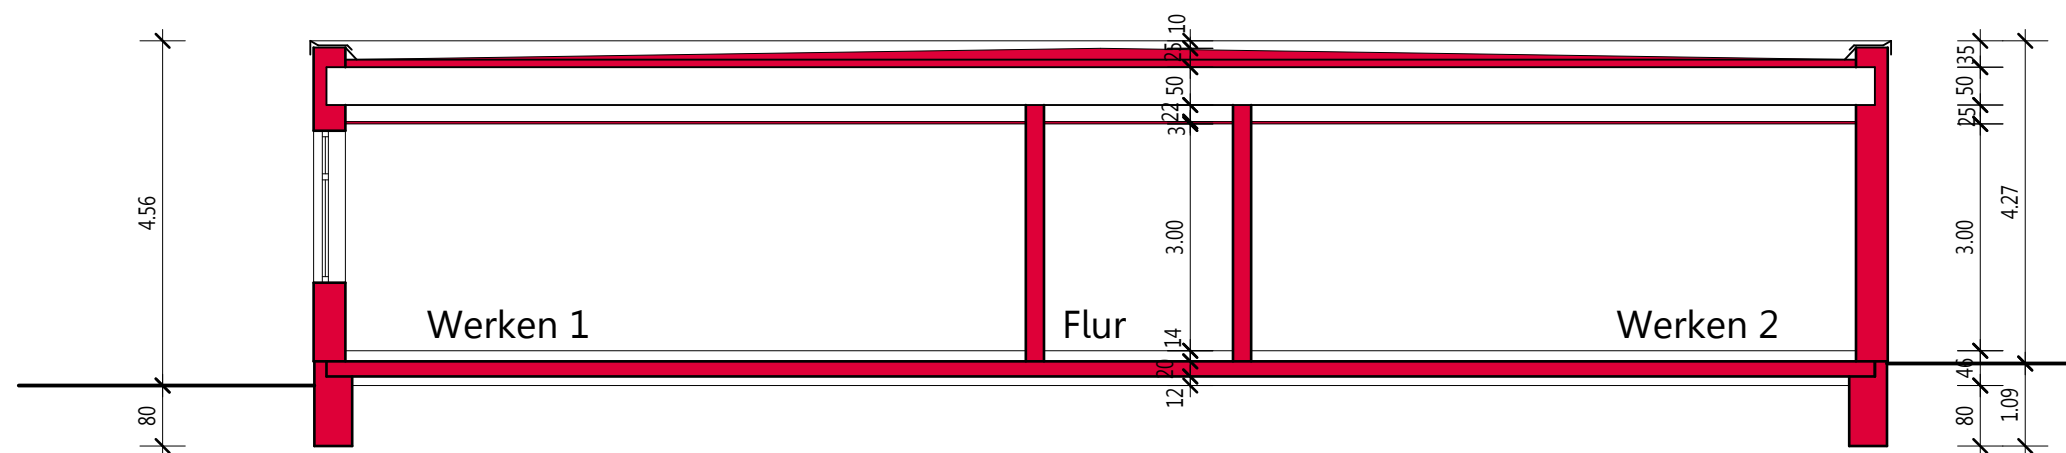


Schnitt A-A


Werkraum - V2
 Ansicht - Schnitt
 BV. OBS Edewecht
 M. 1:100 15.02.2024
 ARCHITEKTUR | BÜRO
 HELMERICHS




Architekt Dipl.-Ing. (FH)
 Jens Helmerichs
 An der Tonkuhle 6a
 26188 Edewecht
 Fon 04405.939 576
 Fax 04405.939 577
 info@helmerichs-architekten.de
 www.helmerichs-architekten.de

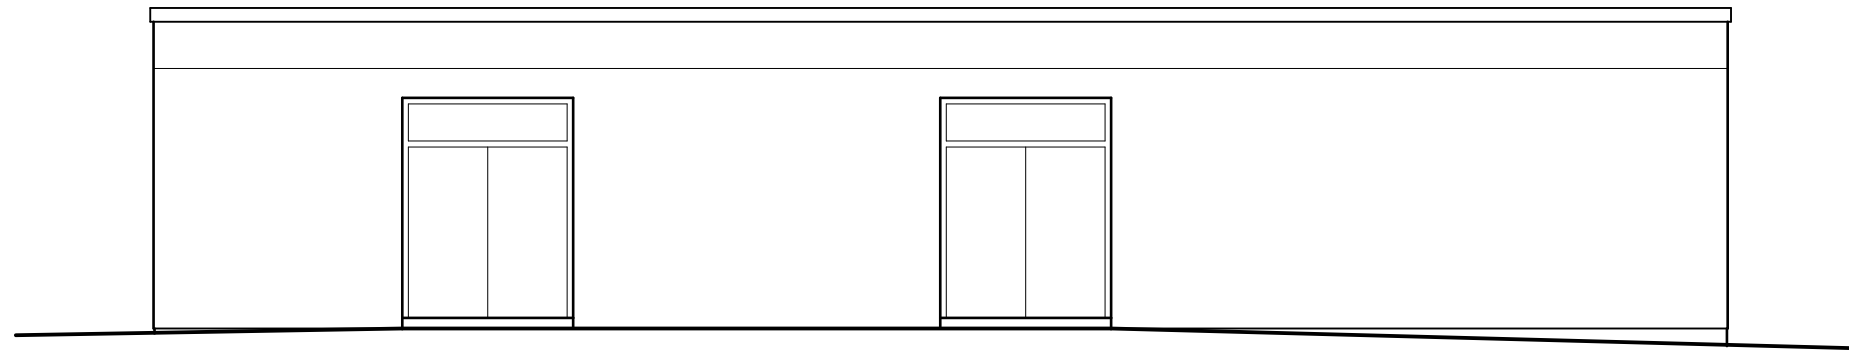

Süd-Ost Ansicht

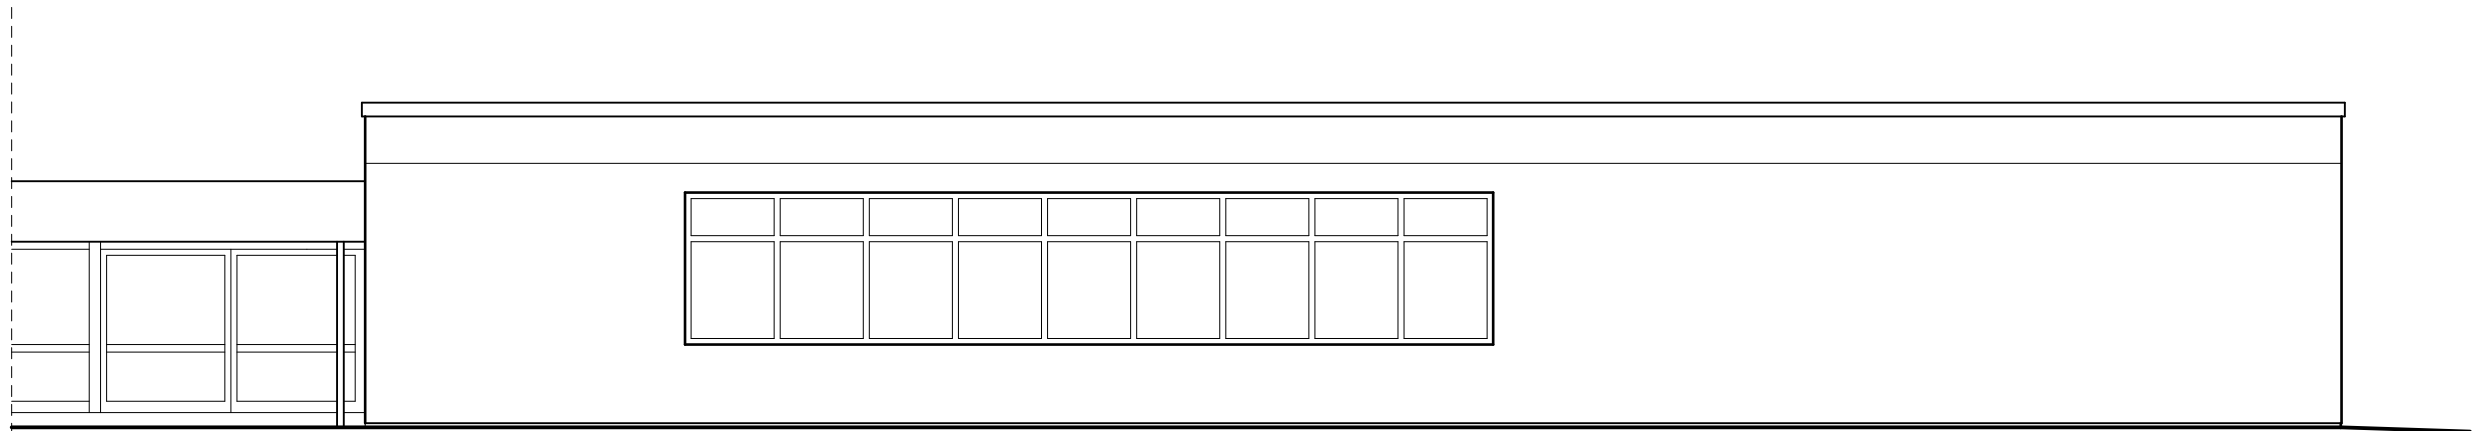

Süd-West Ansicht

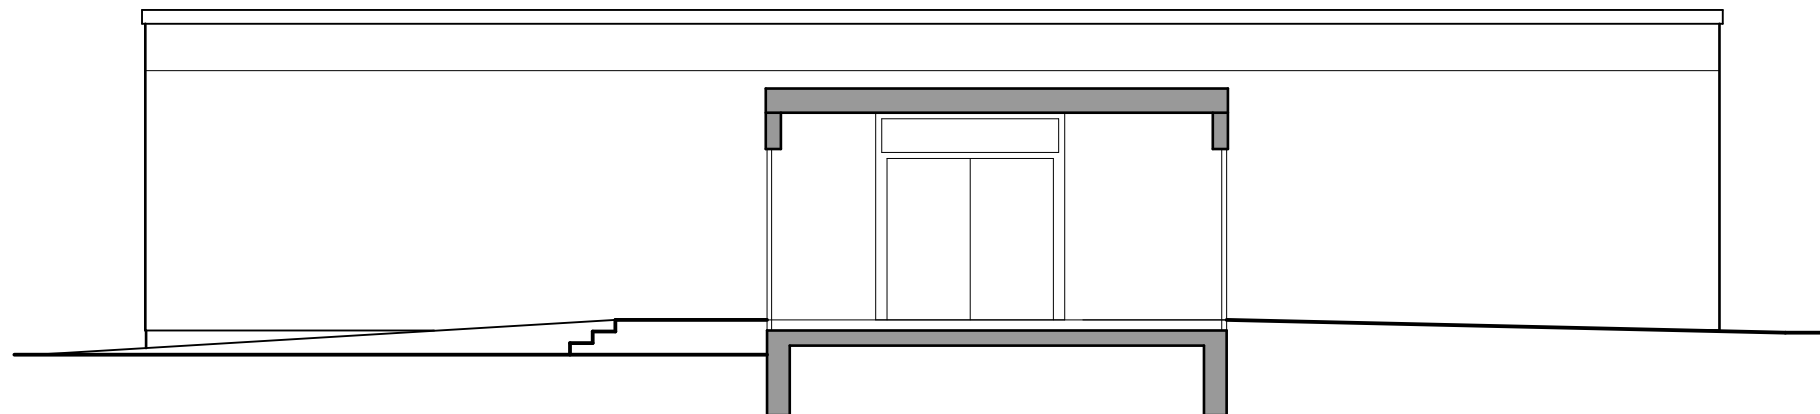

Nord-West Ansicht

Werkraum - V2
Ansichten
BV. OBS Edewecht
 M. 1:100 15.02.2024
 ARCHITEKTUR BÜRO
 HELMERICH'S 

Architekt Dipl.-Ing. (FH)
 Jens Helmerichs
 An der Tonkuhle 6a
 26188 Edewecht
 Fon 04405.939 576
 Fax 04405.939 577
 info@helmerichs-architekten.de
 www.helmerichs-architekten.de