


Auszug aus  
dem Flächennutzungsplan

Planungsgebiet  
H. Antrag

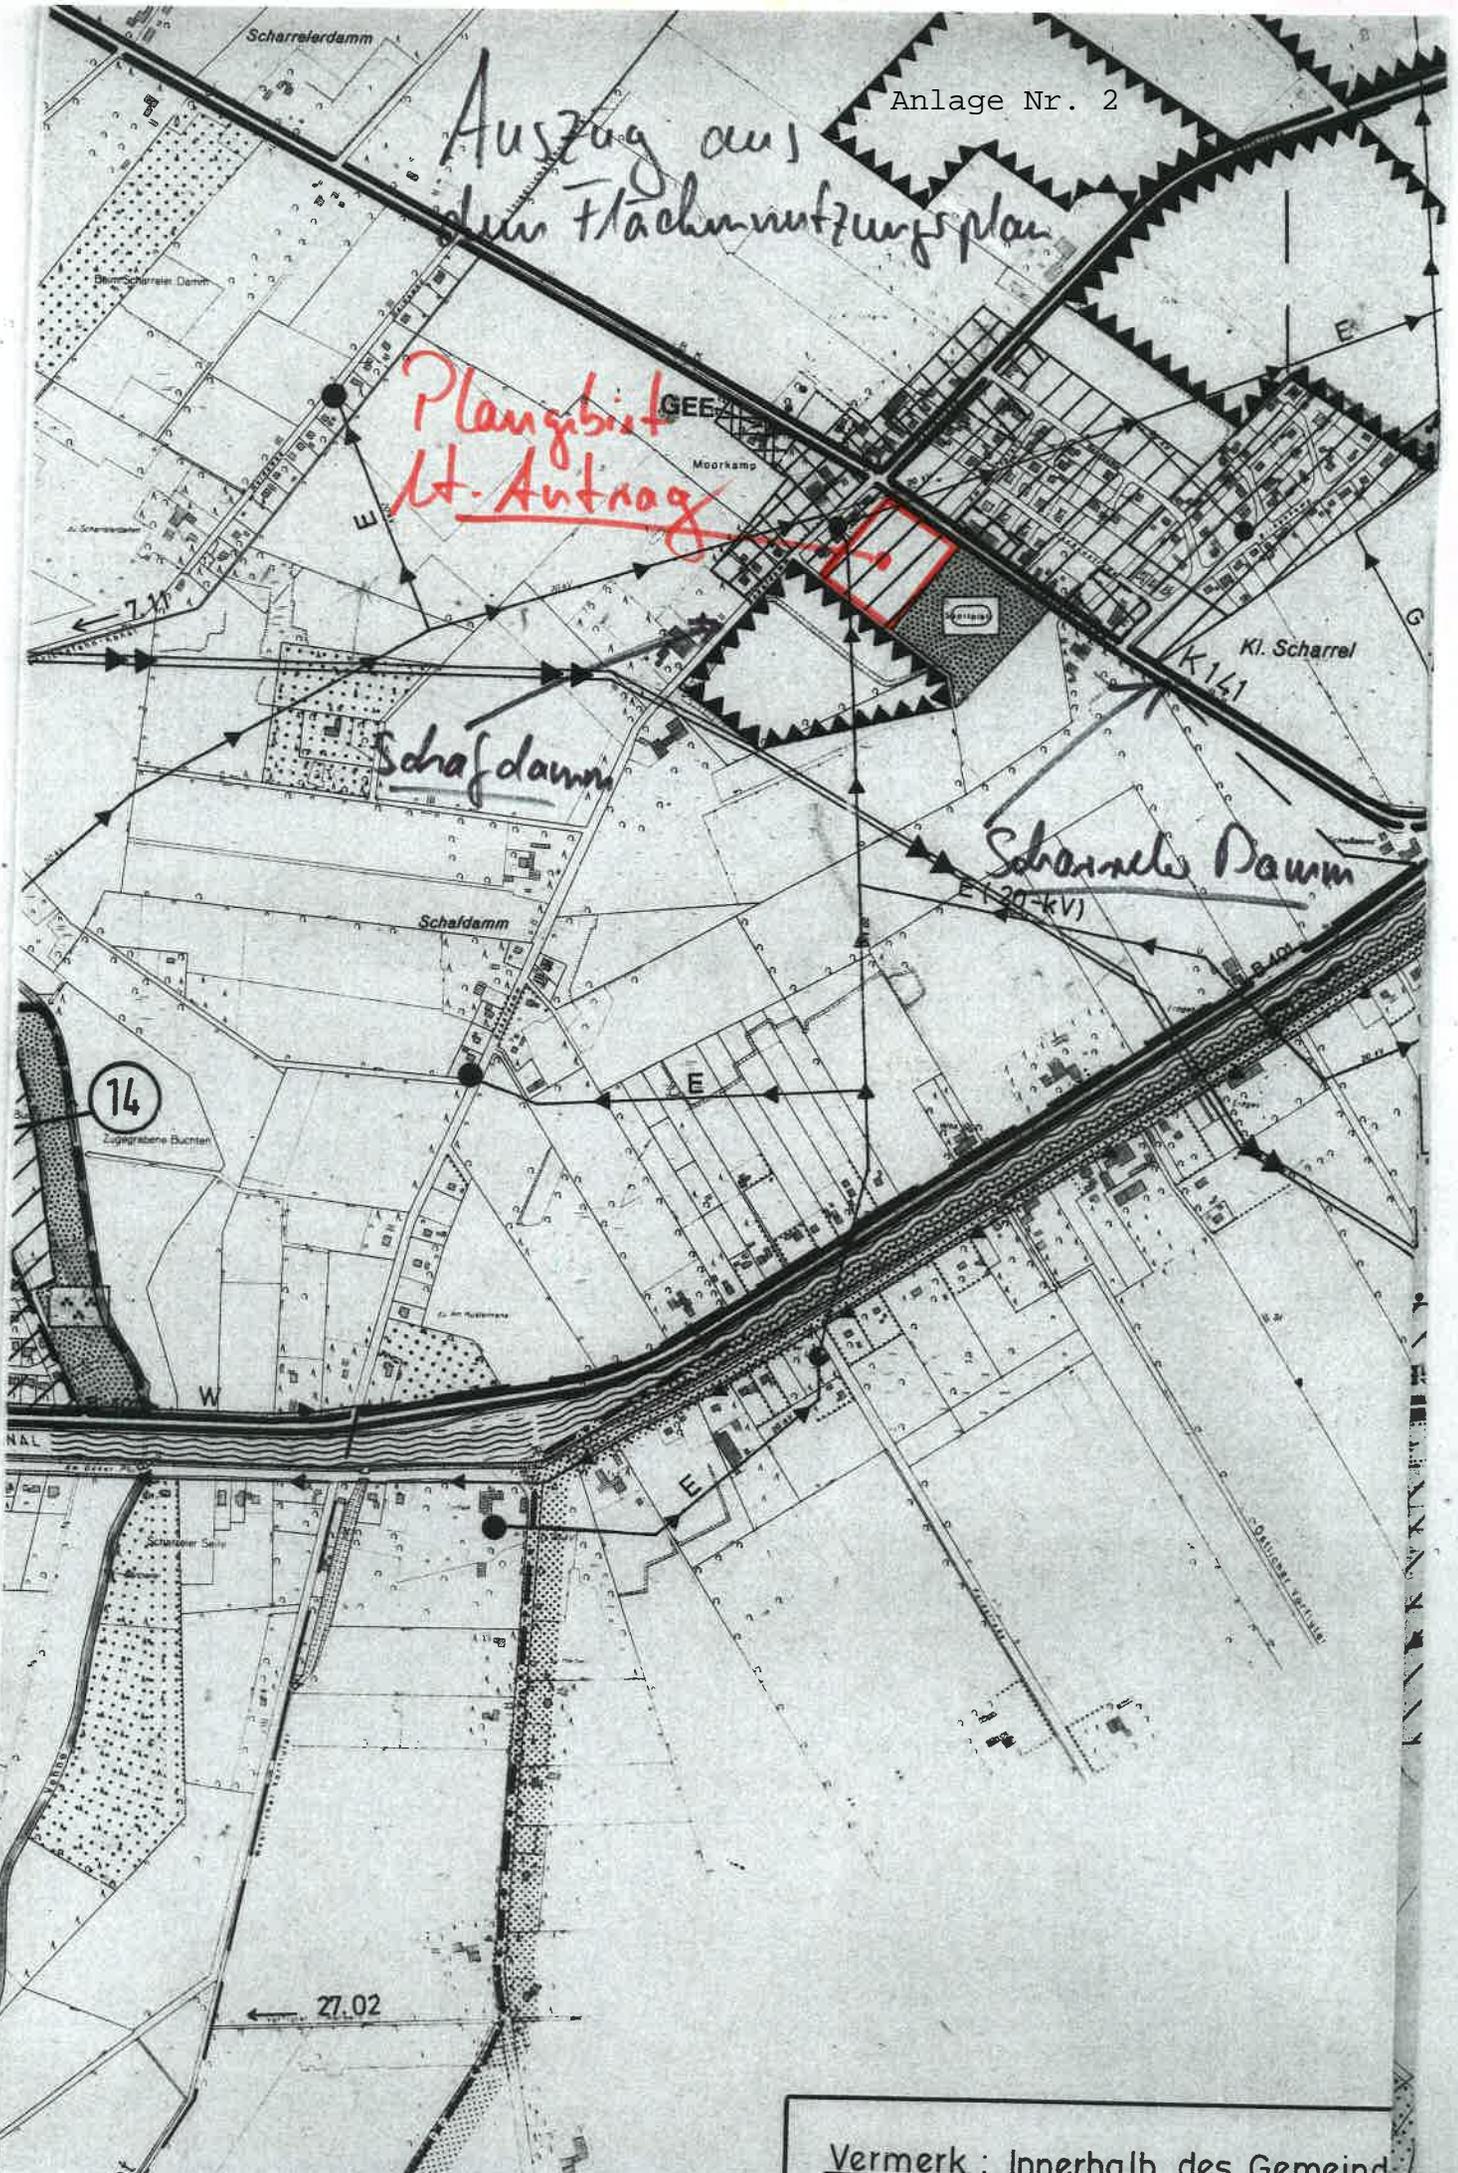

14  
Lagergrube Buchten

27.02

Vermerk : Innerhalb des Gemeind