


1 Süddorfer Straße
ca. 2600 m Signalsteine in Teilbereichen verlegen

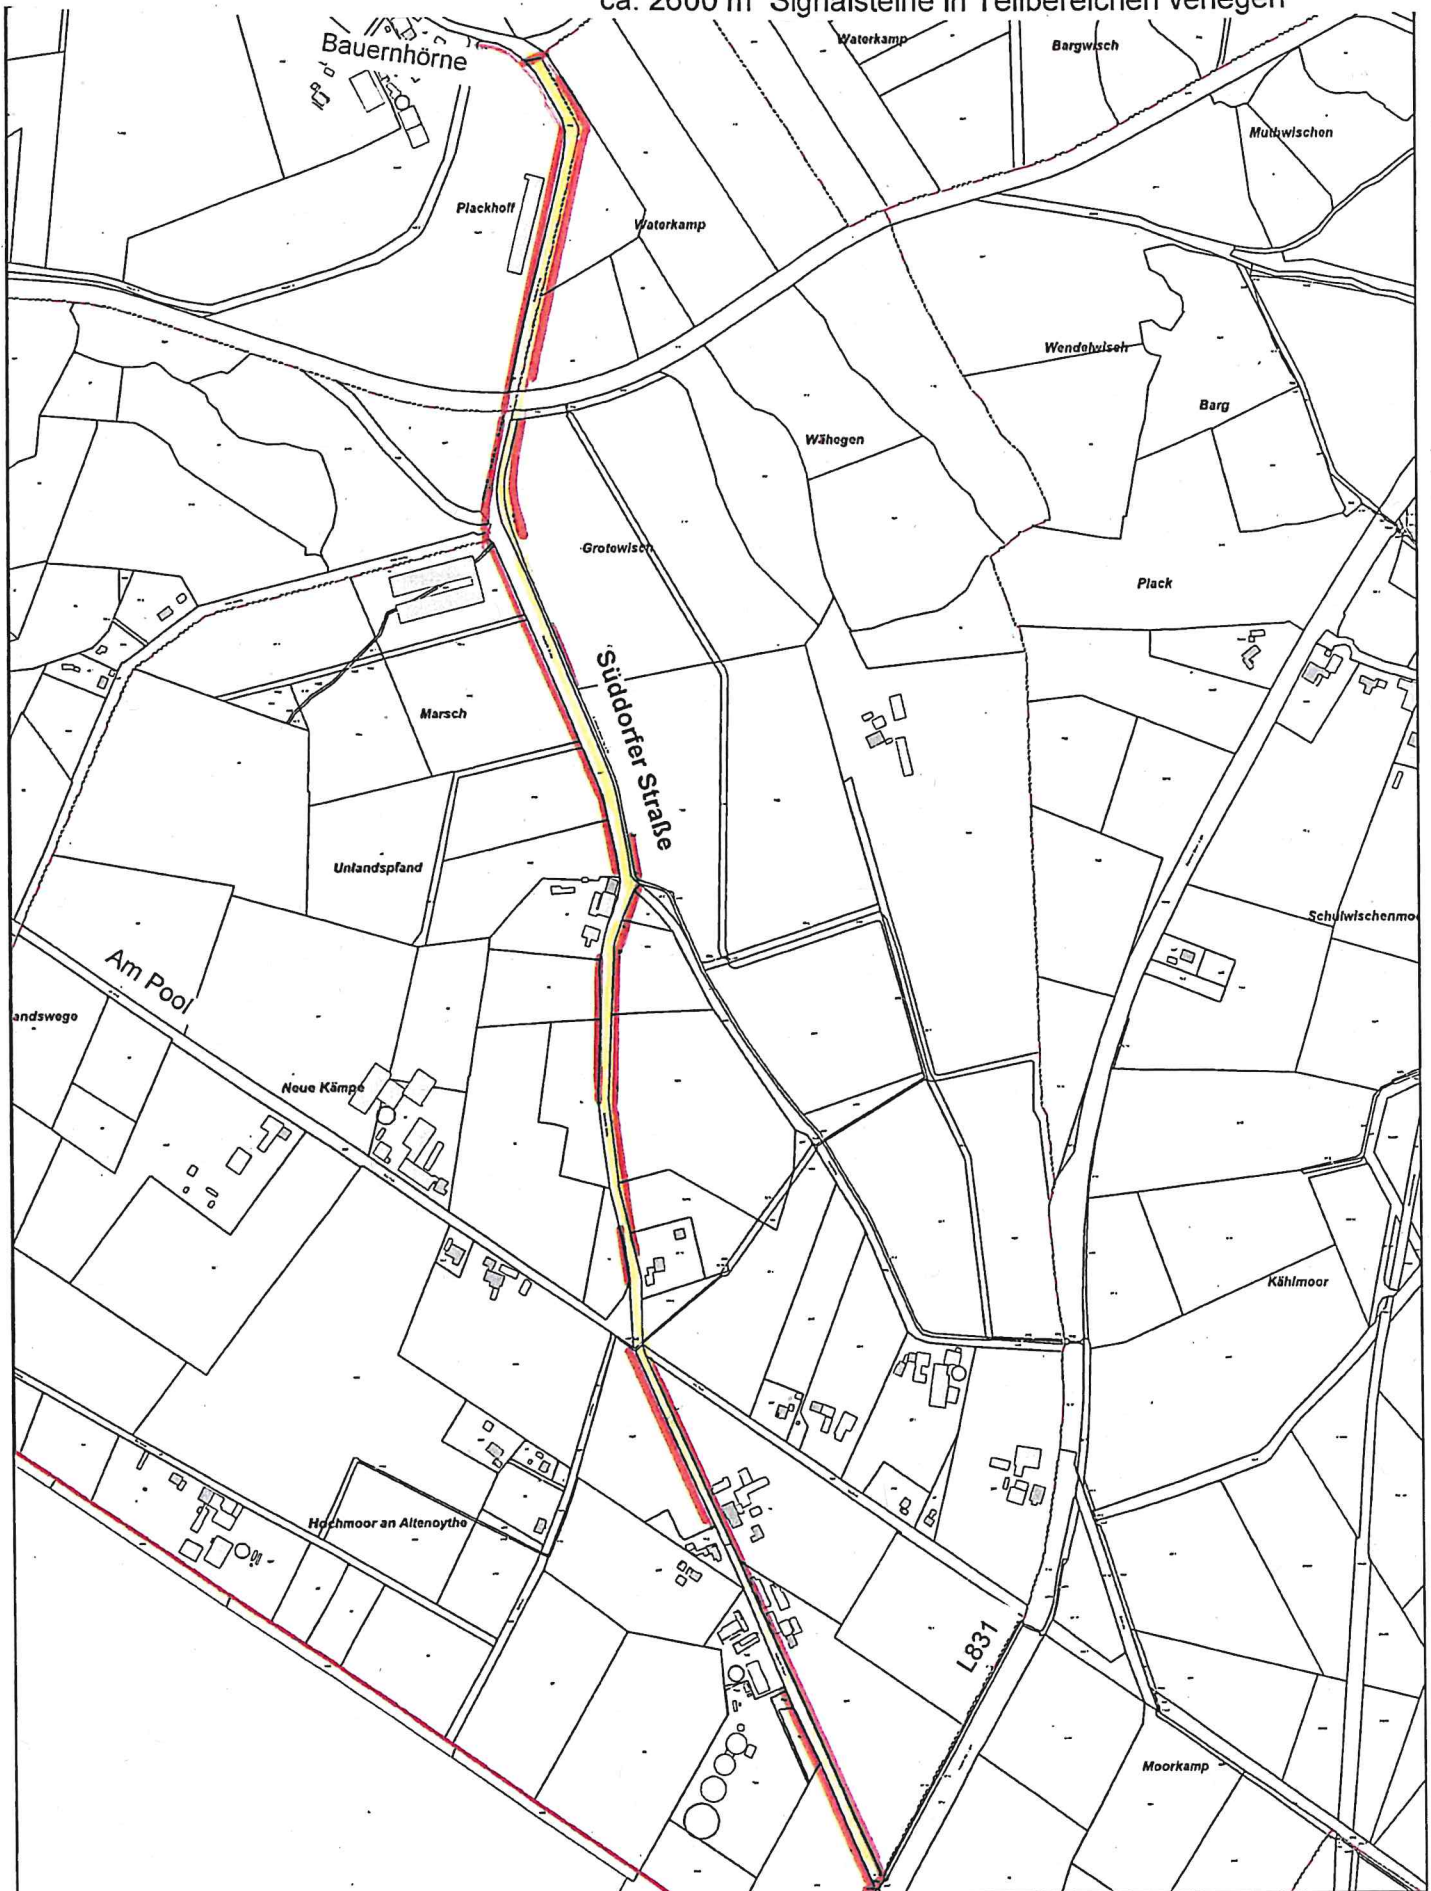


Maßstab 1:7500

Erstellt von: Frank Maschmeyer, Hoch-Tiefbau, 05.08.2024

2 Querweg

ca. 800 m Fahrbahn fräsen, nachschottern, profilieren, Tränkung aufbringen

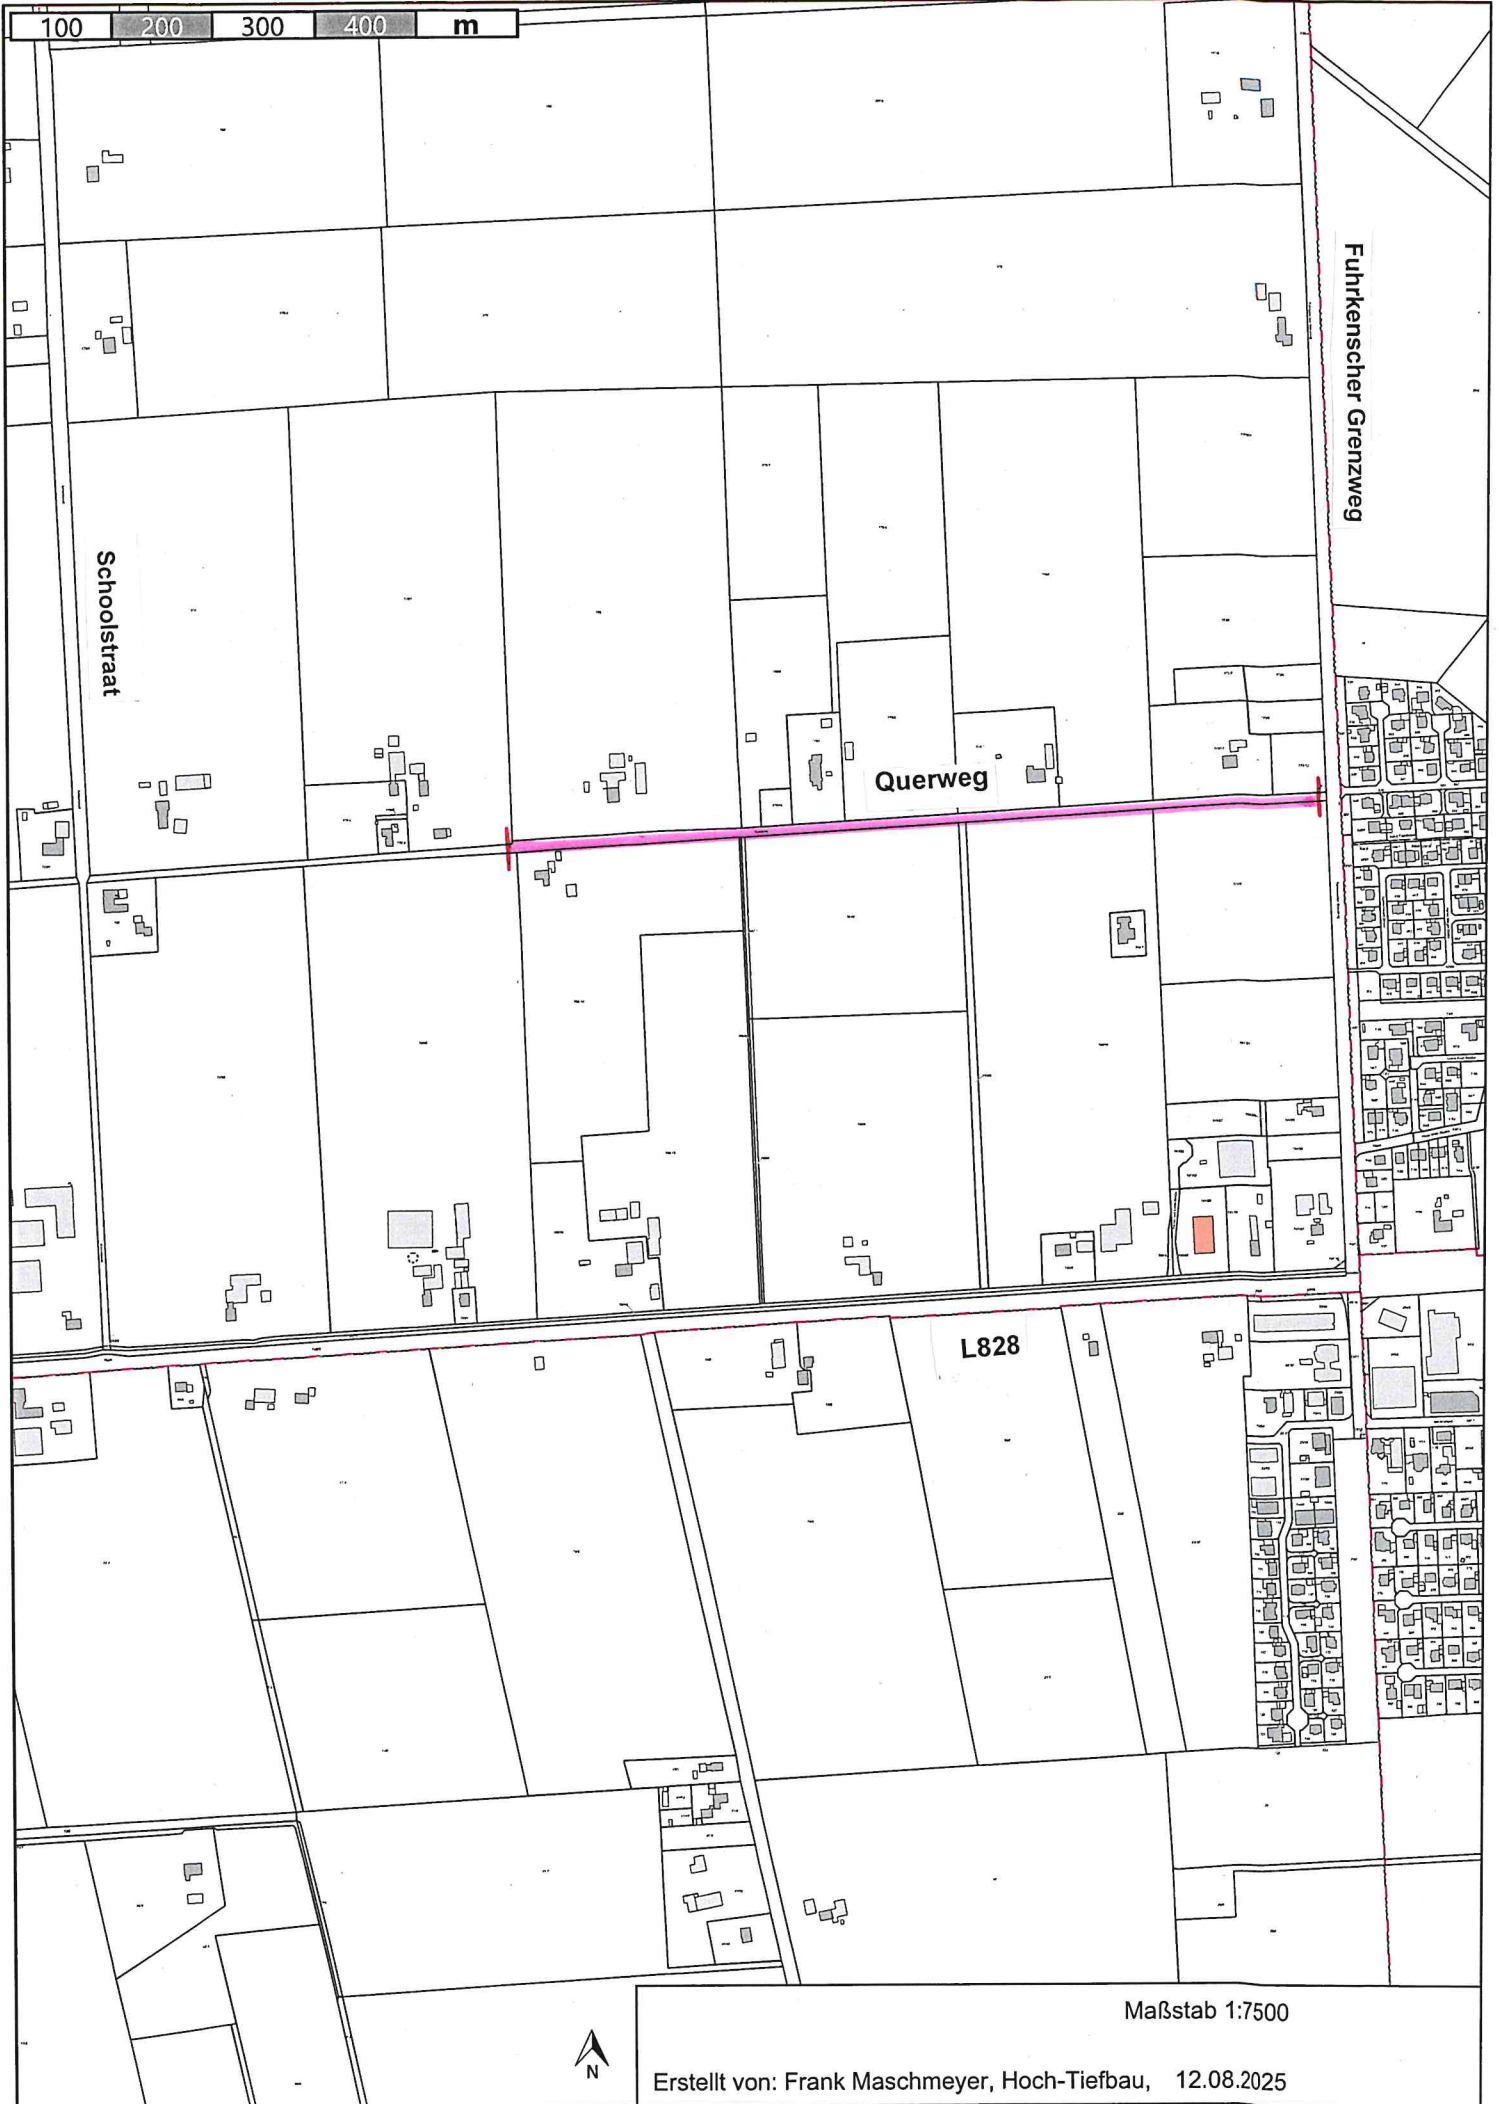

3 Kurlandweg
ca. 950 m Fahrbahn fräsen, nachschottern, profilieren

