



Gemeinde: Edewecht
Gemarkung: Edewecht
Flur: 18 Flurstück: 79/2

Legende


Grundstücksbegleitlinie
neue Grundstücksgrenze

Standardpräsentation

Erstellt am 09.05.2025
Aktualität der Daten 07.05.2025

N = 5888426

E = 32432544

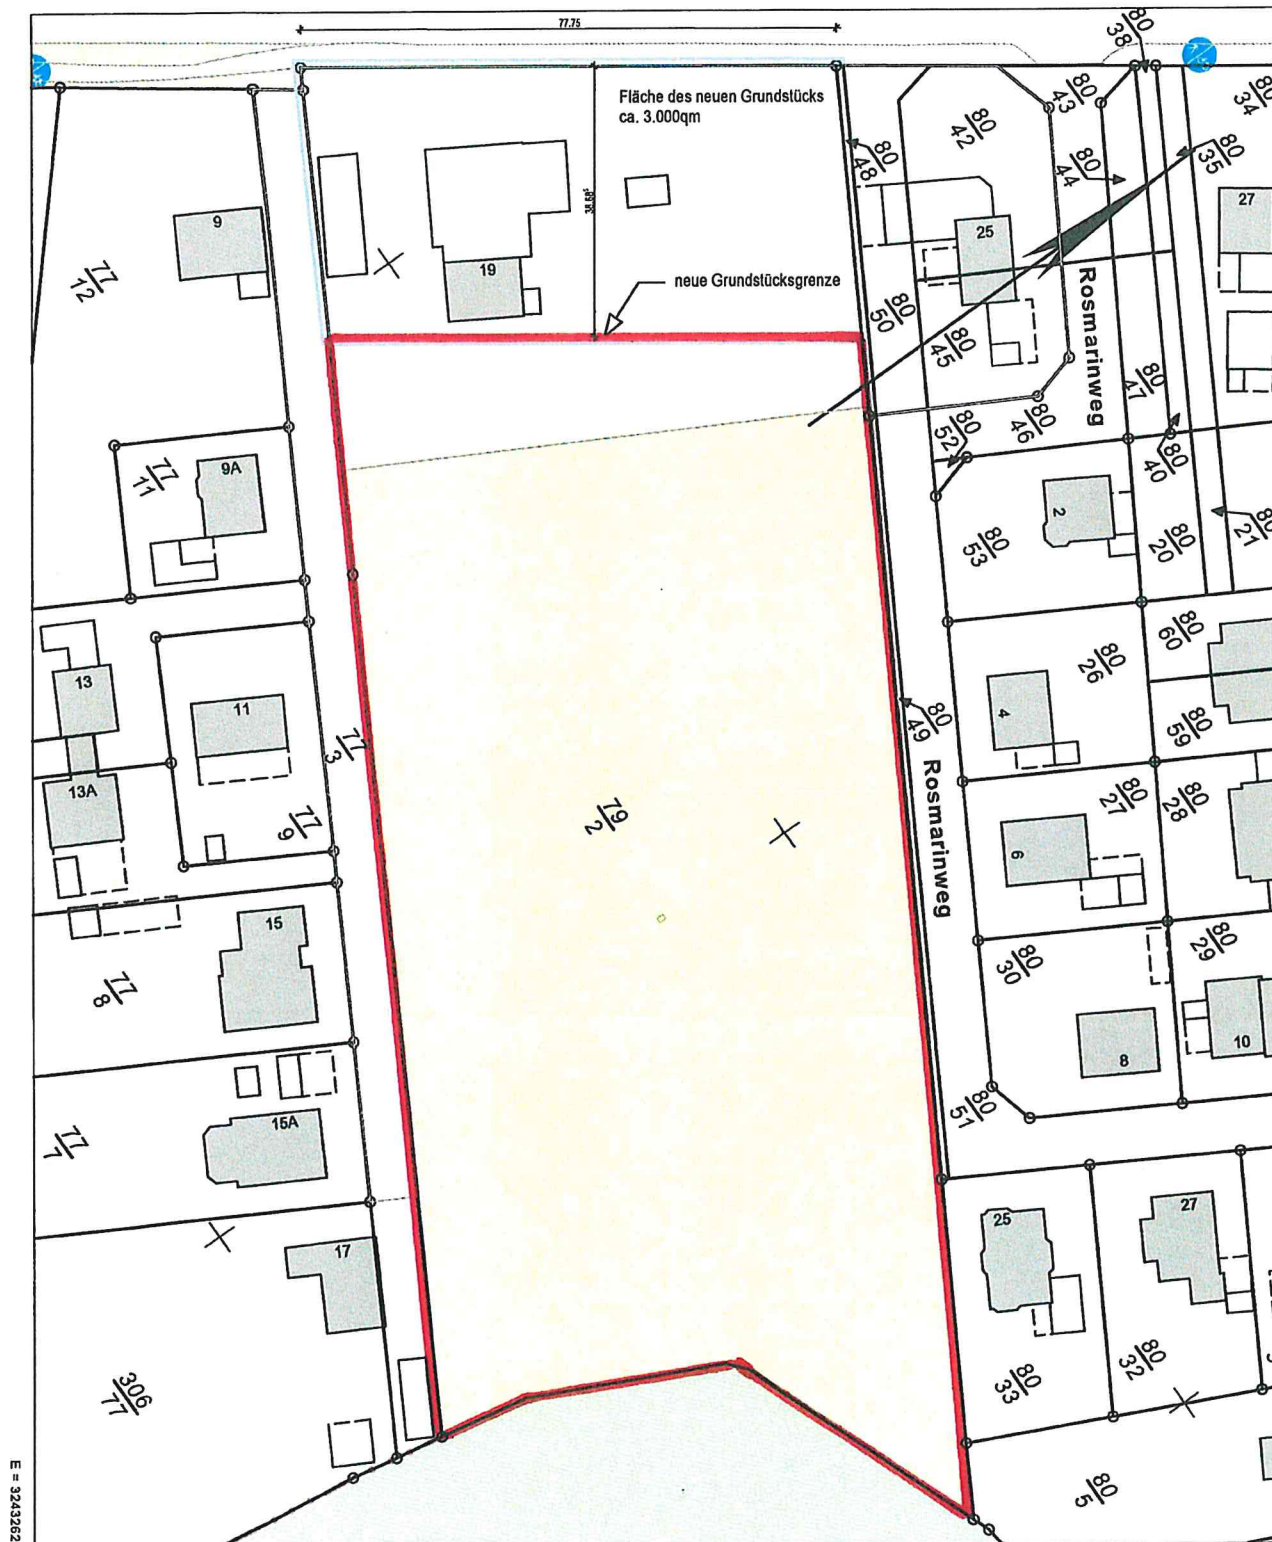

E = 32432621

N = 5888153

**Verantwortlich für den Inhalt:**

Landesamt für Geoinformation und Landesvermessung Niedersachsen
Regionaldirektion Oldenburg-Cloppenburg - Katasteramt Westerstede -
Wilhelm-Geiler-Straße 11
26655 Westerstede

Bereitgestellt durch:

Dr. Steffen König, Notar
Rechtsanwalt und Notar
Koppelstraße 4/6
26135 Oldenburg

Zeichen:

Bei einer Verwertung für nichtlegene oder wirtschaftliche Zwecke oder einer öffentlichen Wiedergabe sind die Allgemeinen Geschäfts- und Nutzungsbedingungen (AGNB) zu beachten; ggf. sind erforderliche Nutzungsrechte über einen zusätzlich mit der für den Inhalt verantwortlichen Behörde abzuschließenden Nutzungsvertrag zu erwerben.