

Gemeinde Edewecht


Bebauungsplan Nr. 62 A

2. Änderung

Beschleunigtes Verfahren als Bebauungsplan der
Innenentwicklung gemäß § 13a BauGB



M. 1 : 1.000

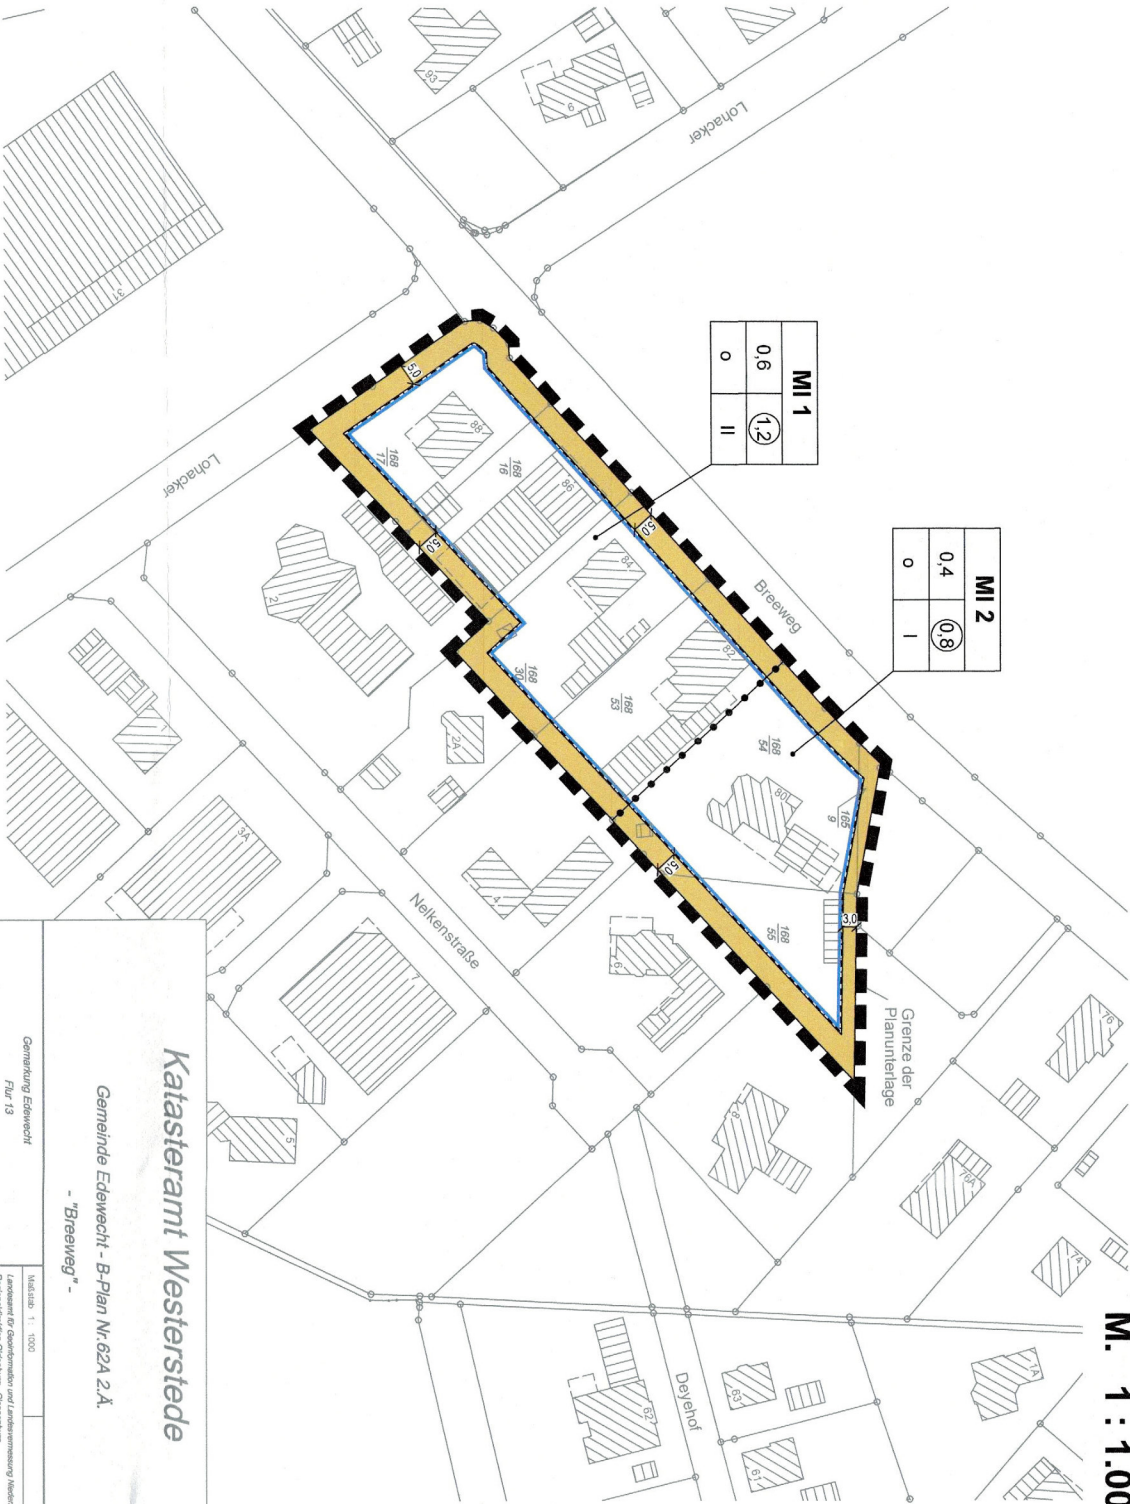

MI 1	
0,6	1,2
0	II

MI 2	
0,4	0,8
0	I

Katasteramt Westerstede

Gemeinde Edewecht - B-Plan Nr. 62A 2.A.

- "Breeweg" -

Gemarkung Edewecht

Flur 13

Vorgang	Datum	Masse	Name
Bearbeitung	01.06.2021	SGW/WW	

Landesamt für Geoinformation und Landentwicklung Niedersachsen (LGLN)
Regionaldirektion Oldenburg - Oldenburg
Katasteramt Westerstede
Wilhelm-Galler-Straße 11
28655 Westerstede
Tel.: 04469/7534-0 Fax: 04469/7534-10



Prüfung 68/30

Grundlagen und die Geodaten der
Mehrschichten-Vermessungs- und Katasterverwaltung

Stand: 14.11.2021

Entw. v. ...