

# Anlage Nr. 3

B-Plan 201 "Ida-Ahlers-Gelände"  
der Gemeinde Edewecht 2023  
Soziale Zwecke | GRZ 0,4 | 2 Geschosse  
TH ≤ 8,00 m | FH ≤ 12,00 m

Flur 17 | Flurstück 379/19 | 2.049 m²


Lt. textl. Festsetzungen im B-Plan 201:

- Stellplätze mit ihren Zufahrten ausschließlich mit wasserdurchlässigen Materialien
- Pflanzung eines standortgerechten hochstämmigen Laub- oder Obstbaumes je angefangener 250 m² Grundstücksfläche  
2049 m² Grundstücksgröße => **9 Bäume**

Zuwegung Pflaster  
Stellplätze Pflaster  
9x neu zu pflanzender standortgerechter Baum



0 1 2 3 4 5 6 7 8 9 10m

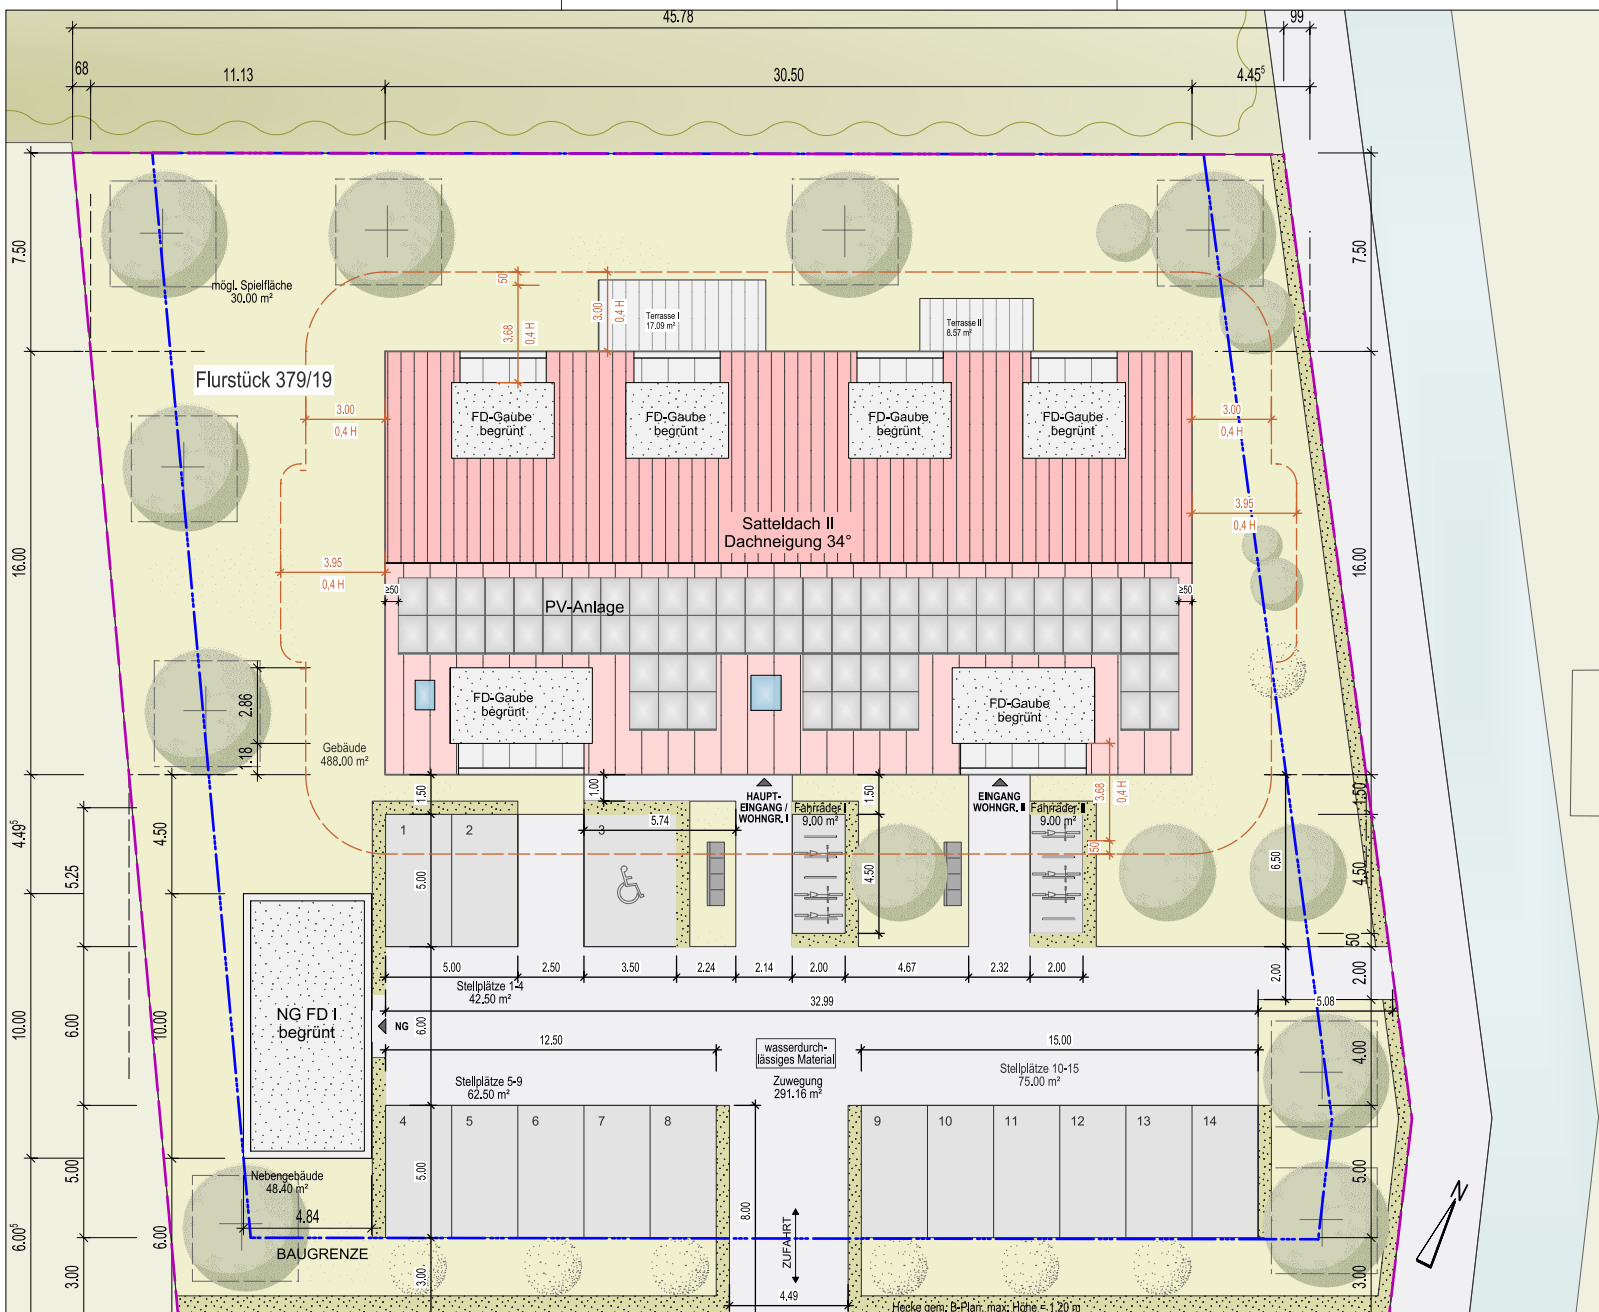

GRUNDSTÜCKSGRENZE

HOLLJESTRASSE

|                                                    |   |   |
|----------------------------------------------------|---|---|
| Bauherr:                                           | Projekt:   | Planung:   |
| D+H Projekt GmbH<br>Heuersdamm 9<br>26188 Edewecht | Neubau eines Wohnhauses mit 13 Wohnungen,<br>2 Wohngruppen + Nebengebäude<br>Holljestaße 30A+30B, 26188 Edewecht |  <div>ARCHITEKTEN<br/>SOSATH<br/>SCHEPER</div> <div><small>Altenfelder: 93, 26823 Oldenburg, tel.:0441/9852009, Fax:0441/9852002</small></div> |
|                                                    |   | Entwurfsverfasser:<br>Dipl.-Ing. Architekt Stefan Scheper   |
| Datei:                                             | <b>02_Freiflächen_20260519_V1</b>                                                                                | Datum:<br>19.05.26   |
|                                                    |   | Plan-Nr.:<br>PL02   |
|                                                    |   | Maßstab:<br>1:200   |

Allplan 2025




NORDOSTEN - VOM VERBINDUNGSWEG



|                                                    |   |   |
|----------------------------------------------------|---|---|
| Bauherr:                                           | Projekt:   | Planung:   |
| D+H Projekt GmbH<br>Heuersdamm 9<br>26188 Edewecht | Neubau eines Wohnhauses mit 13 Wohnungen,<br>2 Wohngruppen + Nebengebäude<br>Holljestraße 30A+30B, 26188 Edewecht |  ARCHITEKTEN<br>SOSATH<br>SCHEPER<br><small>Architekten: 93, 26421 Oldenburg, Tel.: 0441/3012008, Fax: 0441/3012002</small> |
|                                                    | Datei: 03_Ansicht Nordosten_20260519_V1                                                                           | Entwurfsverfasser:<br>Dipl.-Ing. Architekt Stefan Scheper   |
|                                                    | Datum: 19.05.26                                                                                                   | Plan-Nr.: PL09<br>Maßstab: 1:100   |
| H/B = 297 / 550 (0.16m²)                           |   | Allplan 2025   |



## NORDWESTEN - GARTEN

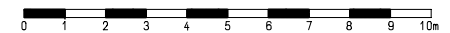


|                                                    |   |   |
|----------------------------------------------------|---|---|
| Bauherr:                                           | Projekt:   | Planung:   |
| D+H Projekt GmbH<br>Heuersdamm 9<br>26188 Edewecht | Neubau eines Wohnhauses mit 13 Wohnungen,<br>2 Wohngruppen + Nebengebäude<br>Holljestaße 30A+30B, 26188 Edewecht | ARCHITEKTEN<br>SOSATH<br>SCHEPER<br><small>Altenhofstr. 33, 26121 Oldenburg, Tel. 0441/901008, Fax 0441/901002</small> |
|                                                    | Entwurfsverfasser:                                                                                               | Dipl.-Ing. Architekt Stefan Scheper                                                                                    |
|                                                    | Datei:   | 03_Ansicht Nordwesten_20260519_V1                                                                                      |
|                                                    | Datum:   | 19.05.26   |
|                                                    | Plan-Nr.:   | PL07   |
|                                                    | Maßstab:   | 1:100   |

H/B = 297 / 550 (0.16m²)

Allplan 2025



## SÜDOSTEN - EINGANG

 

|                                                    |   |   |
|----------------------------------------------------|---|---|
| Bauherr:                                           | Projekt:   | Planung:   |
| D+H Projekt GmbH<br>Heuersdamm 9<br>26188 Edewecht | Neubau eines Wohnhauses mit 13 Wohnungen,<br>2 Wohngruppen + Nebengebäude<br>Holljestaße 30A+30B, 26188 Edewecht | <br>ARCHITEKTEN<br>SOSATH<br>SCHEPHER<br><small>Altenhofstr. 33, 26121 Oldenburg, Tel. 0441/3012008, Fax 0441/3012002</small> |
|                                                    | Datei:   | Entwurfsverfasser:   |
|                                                    | 03_Ansicht Südosten_20260519_V1                                                                                  | Dipl.-Ing. Architekt Stefan Schepher   |
|                                                    | Datum:   | Plan-Nr.:   |
|                                                    | 19.05.26   | PL10   |
|                                                    |   | Maßstab:   |
|                                                    |   | 1:100   |

H/B = 297 / 550 (0.16m²)

Allplan 2025