



Vermessungs- und Katasterverwaltung Niedersachsen

Gemeinde: Edewecht
Gemarkung: Edewecht
Flur: 18 Flurstück: 77/12


Liegenschaft Anlage Nr. 1

Präsentation der Liegenschaften

Erstellt am 23.09.2024
Aktualität der Daten 14.09.2024

N = 5888315

E = 32432521

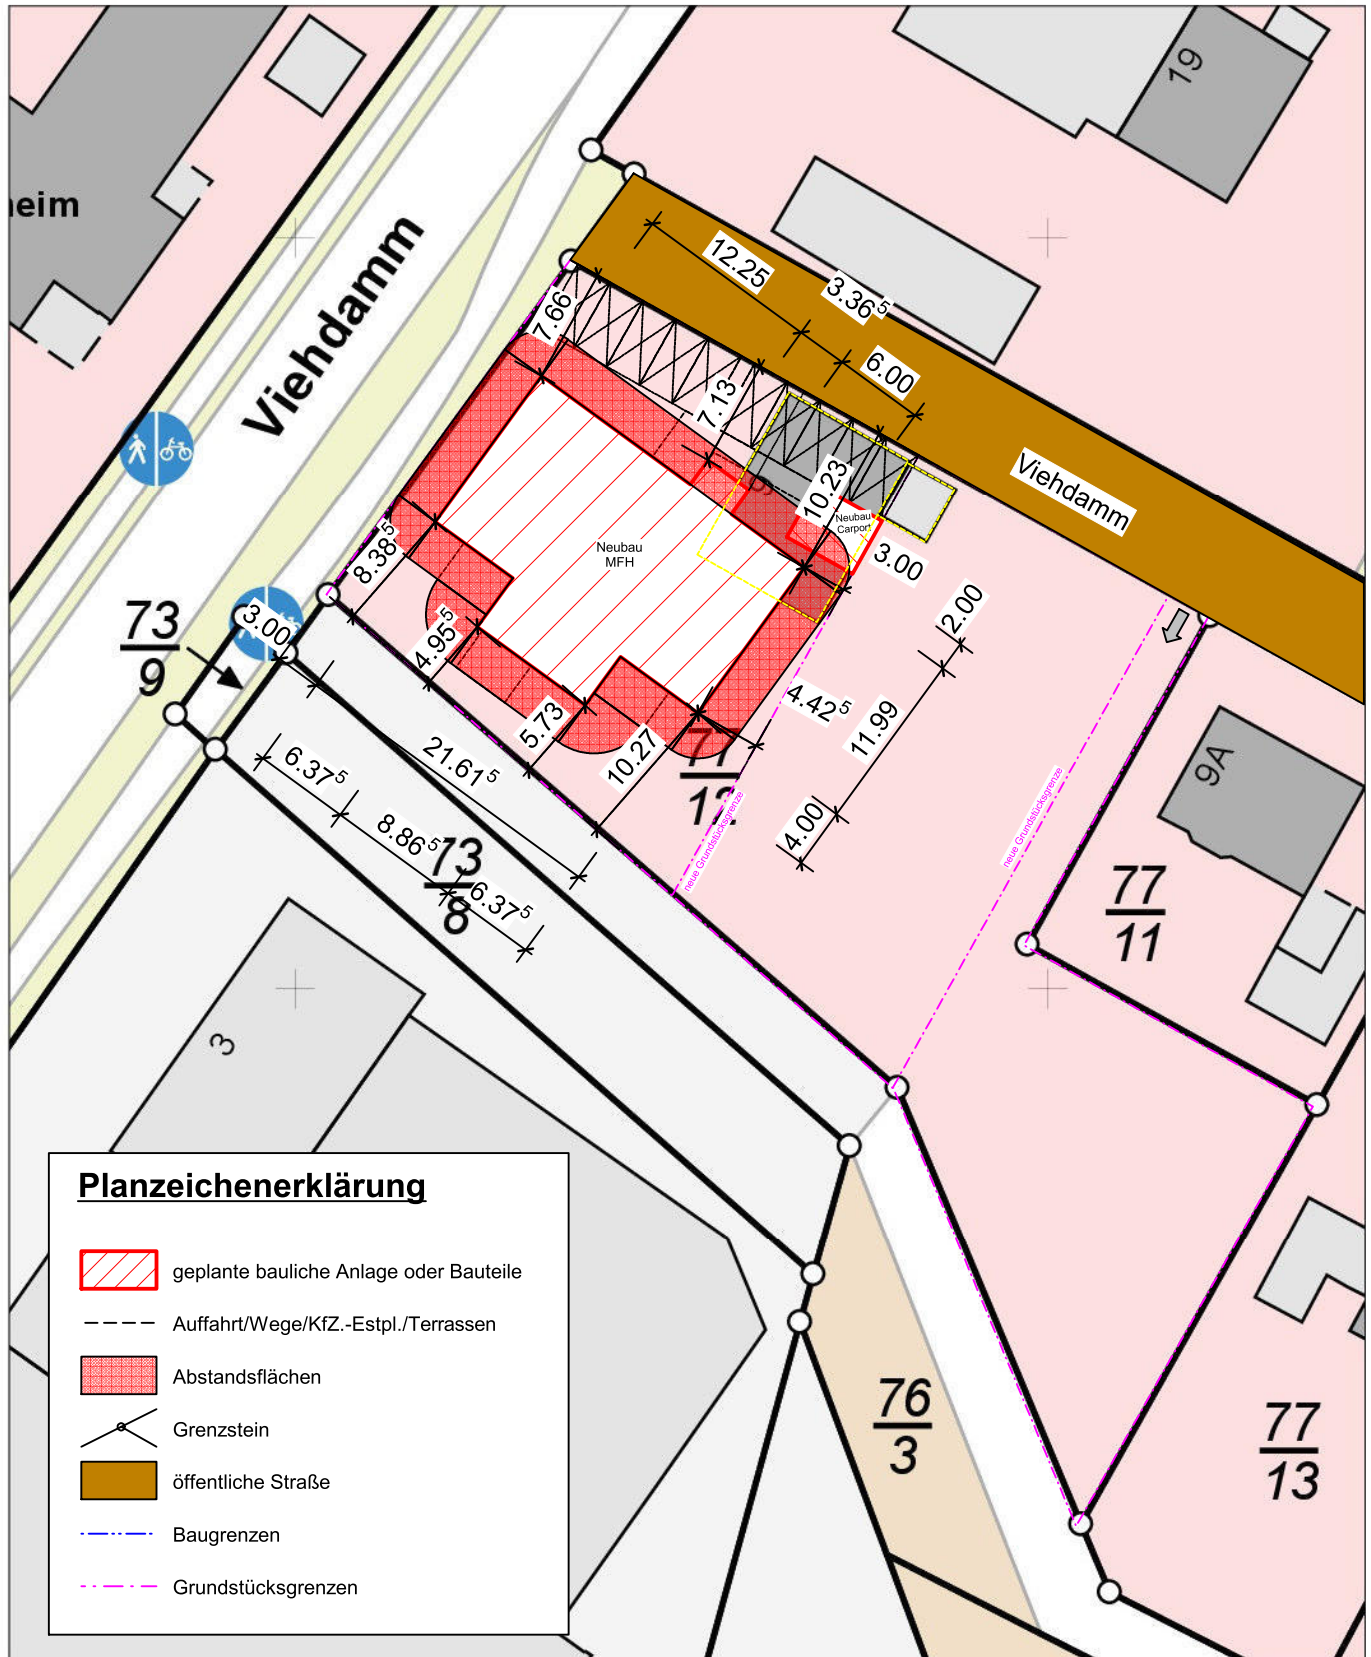

N = 5888205

Maßstab 1:500

0 5 10 15 Meter

Verantwortlich für den Inhalt:
Landesamt für Geoinformation und Landesvermessung Niedersachsen
Regionaldirektion Oldenburg-Cloppenburg - Katasteramt Westerstede -
Wilhelm-Geiler-Straße 11
26655 Westerstede

Bereitgestellt durch:
diePlanerei GmbH & Co. KG


Hauptstraße 62
26188 Edewecht

Zeichen:

Bei einer Verwertung für nichteigene oder wirtschaftliche Zwecke oder einer öffentlichen Wiedergabe sind die Allgemeinen Geschäfts- und Nutzungsbedingungen (AGNB) zu beachten; ggf. sind erforderliche Nutzungsrechte über einen zusätzlich mit der für den Inhalt verantwortlichen Behörde abzuschließenden Nutzungsvertrag zu erwerben.



ansicht von links

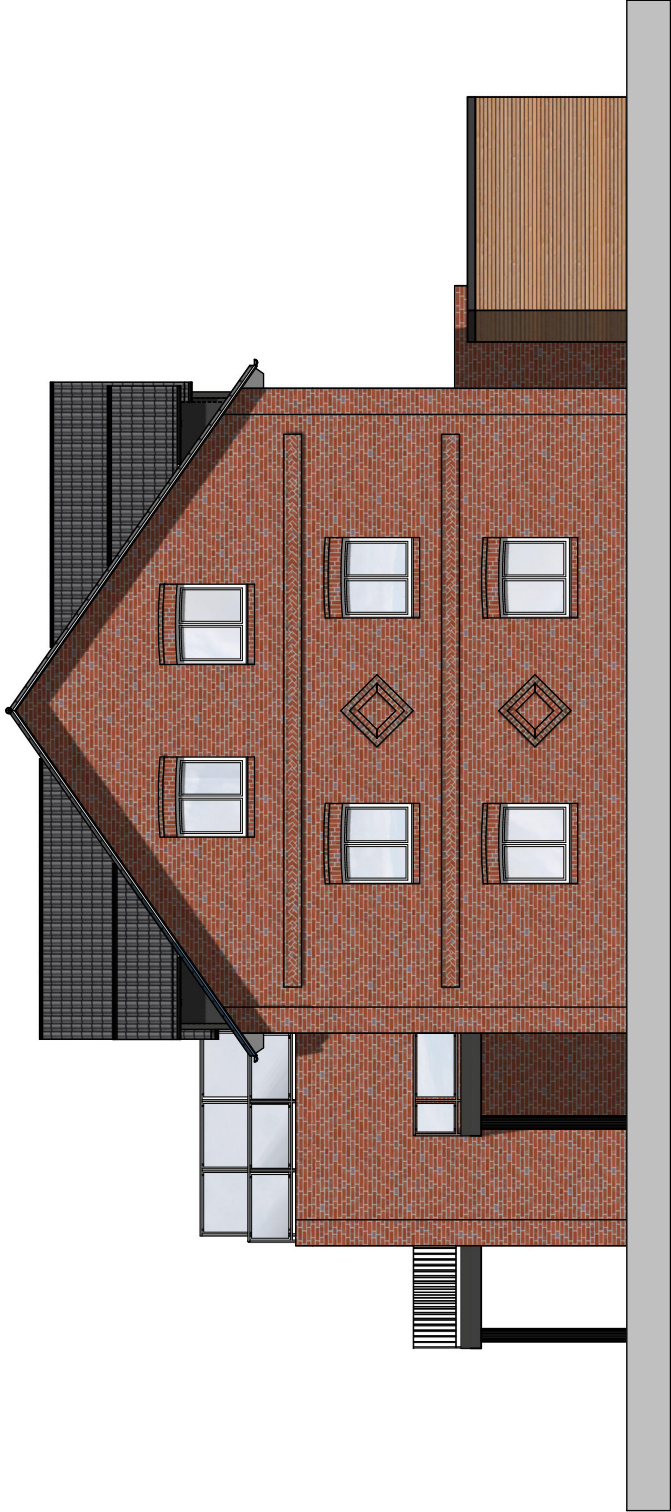

ansicht von hinten

- Vorentwurf -

PROJEKT				Neubau eines Einzelhauses mit 8 WE und eines Geräteschuppens Viehdam 9, 26188 Edewecht Gemarkung Edewecht, Flur 18, Flurstück 77/12	
BAUHERR				Christian Eiskamp Heuersdamm 3 26188 Edewecht	
PLAN					
Ansichten 01					
DATUM	GEZEICHNET	MASSTAB	PLAN - NR.:		
13.08.2026	AK	1 : 100	5		
UNTERSCHRIFT BAUHERR :		UNTERSCHRIFT ENTWURFSVERFASSER :			





ansicht von rechts



ansicht von vorne

- Vorentwurf -

PROJEKT Neubau eines Einzelhauses mit 8 WE und eines Geräteschuppens Viehdam 9, 26188 Edewecht Gemarkung Edewecht, Flur 18, Flurstück 77/12			
BAUHERR Christian Eiskamp Heuersdamm 3 26188 Edewecht			
PLAN Ansichten 02			
DATUM 13.08.2026	GEZEICHNET AK	MASSTAB 1 : 100	PLAN - NR.: 6
UNTERSCHRIFT BAUHERR:		UNTERSCHRIFT ENTWURFSVERFASSER:	



Hauptstraße 62 * 26188 Edewecht

Telefon : 04405-9848695
E-Mail: info@dieplanerei.de * Internet: www.dieplanerei.de