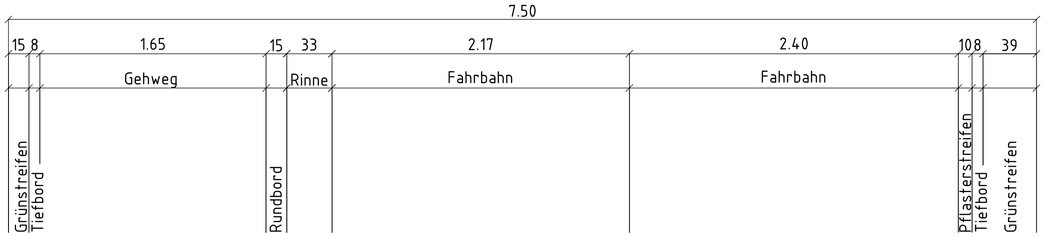

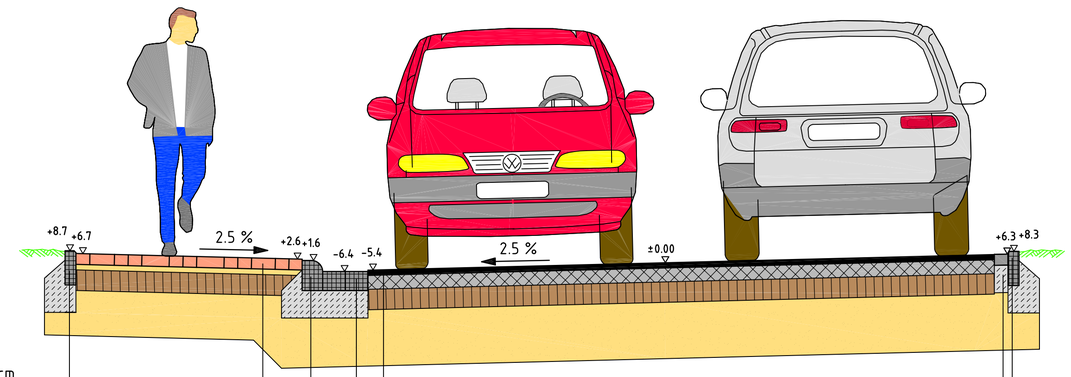

Tiefbord 8/25 cm
mit Betonrückenstütze
und -sohle 20 cm, C12/15

2 - reih. Rinne 16/16/14 cm
mit Betonsohle 20 cm, C 12/15

4 cm Asphaltbeton 0/11 mm, ca. 100 Kg/m²
10 cm bit. Tragschicht , ca. 235 kg/m²
15 cm Tragschicht aus Mineralgemisch 0/32 mm
ZTV SoB-StB ca. 330 kg/m² , gem.
41 cm Frostschutzschicht

Pflasterstreifen 21/10,5/8 cm
mit Betonsohle 20 cm, C12/15

Betonsteinpflaster (bremerrot) 21/10,5/8 cm
4 cm Brechsand-Splittgemisch 0/5 mm
15 cm Tragschicht aus Mineralgemisch 0/32 mm
ca. 330 kg/m² ,gem. ZTV SoB-StB
33 cm Frostschutzschicht

Rundbord 15/22/10 cm
mit Betonrückenstütze
und -sohle 20 cm, C12/15

Tiefbord 8/25 cm
mit Betonrückenstütze
und -sohle 20 cm, C12/15

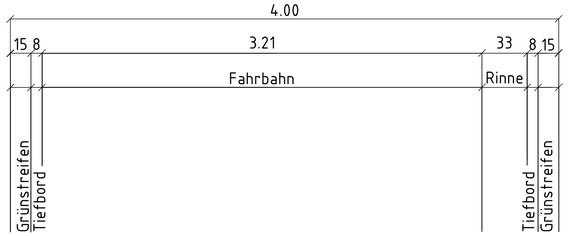

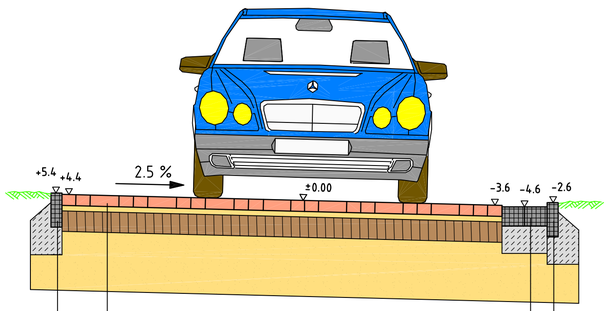

Tiefbord 8/25 cm
mit Betonrückenstütze
und -sohle 20 cm, C12/15

2 - reih. Rinne 16/16/14 cm
mit Betonsohle 20 cm, C12/15

Tiefbord 8/25 cm
mit Betonrückenstütze
und -sohle 20 cm, C12/15

Betonsteinpflaster 21/10,5/8 cm
4 cm Brechsand-Splittgemisch 0/5 mm
15 cm Tragschicht aus Mineralgemisch 0/32 mm
ca. 330 kg/m² ,gem. ZTV SoB-StB
43 cm Frostschutzschicht

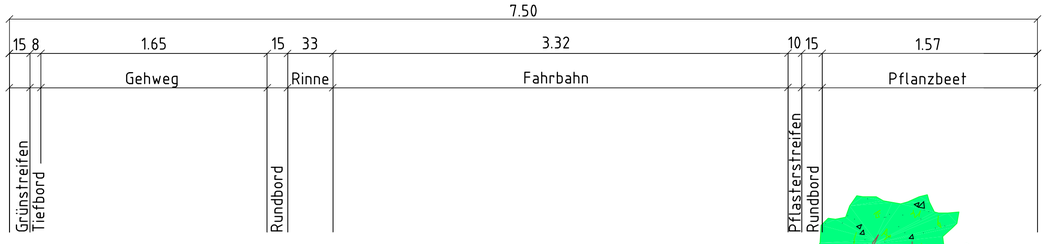

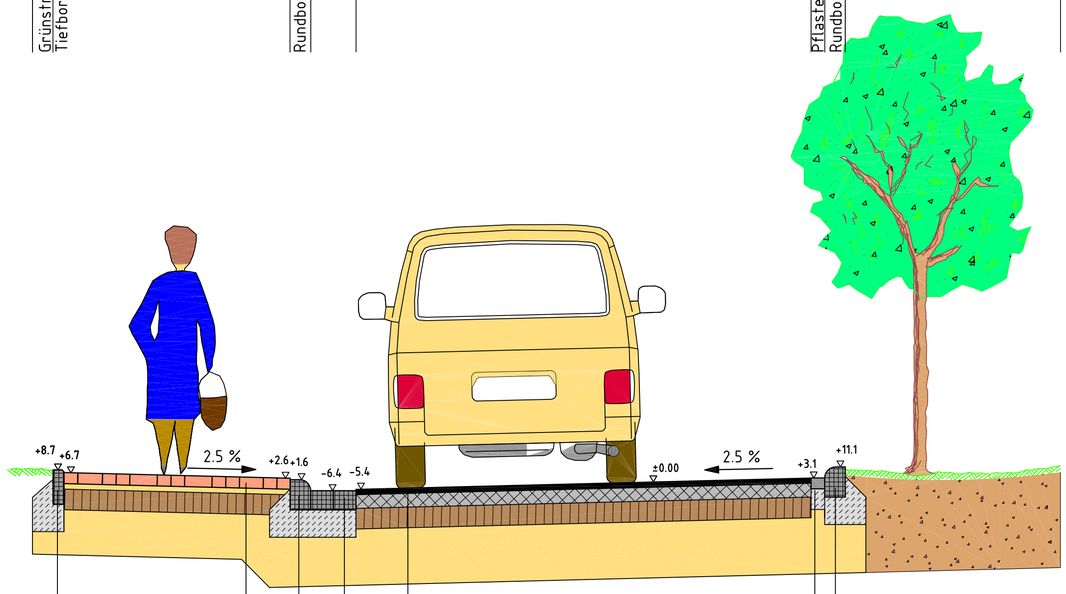

Tiefbord 8/25 cm
mit Betonrückenstütze
und -sohle 20 cm, C12/15

2 - reih. Rinne 16/16/14 cm
mit Betonsohle 20 cm, C12/15

4 cm Asphaltbeton 0/11 mm, ca. 100 Kg/m²
10 cm bit. Tragschicht , ca. 235 kg/m²
15 cm Tragschicht aus Mineralgemisch 0/32 mm
ca. 330 kg/m² ,gem. ZTV SoB-StB
41 cm Frostschutzschicht

Rundbord 15/22/10 cm
mit Betonrückenstütze
und -sohle 20 cm, C12/15

Pflasterstreifen 21/10,5/8 cm
mit Betonsohle 20 cm, C12/15

Betonsteinpflaster (bremerrot) 21/10,5/8 cm
4 cm Brechsand-Splittgemisch 0/5 mm
15 cm Tragschicht aus Mineralgemisch 0/32 mm
ca. 330 kg/m² ,gem. ZTV SoB-StB
33 cm Frostschutzschicht

Rundbord 15/22/10 cm
mit Betonrückenstütze
und -sohle 20 cm, C12/15

Index	Datum	Bemerkung / Änderungen	Name

Der Antragsteller	Der Entwurfsverfasser
Edewecht,	Ingenieurbüro Frilling GmbH Rombergstr. 46 · 49377 Vechta Postfach 1564 · 49364 Vechta Tel.: 04441 8704-0 · Fax: 8704-80 Vechta, 26.04.2013

INGENIEURBÜRO FRILLING GMBH
Beratende Ingenieure VBI
Ingenieurbüro für Bauwesen und Umwelttechnik
Rombergstraße 46 - 49377 Vechta
Postfach 1564 - 49364 Vechta
Tel.: 04441 8704-0, Fax: 04441 8704-80, info@if-vechta.de

INGENIEURBÜRO FRILLING GMBH

Sachgebietsleiter: Überwasser	Bauherr: Gemeinde Edewecht Rathausstraße 7 26188 Edewecht
Sachbearbeiter: Überwasser	
Zeichner: Völkerding	
Projekt-Nr.: K-E08-KAN-03	Projekt: Erschließung des B - Plangebietes Nr. 178 "Nördlich der Lajestraße"
Blatt-Nr.: 4	
Index	
Stand: 26.04.2013	Bauteil: Ausbauquerschnitte
Plangröße: 0,59x0,75=0,44 m²	
Datei	Phase: Entwurf / Maßstab: 1 : 25

F:\Edewecht_Gemeinde_E08\K-E08-KAN-03 B-Plan Nr. 178 Lajestraße, Erschließung\Planung\Plan\Ausbauquerschnitt1.dwg