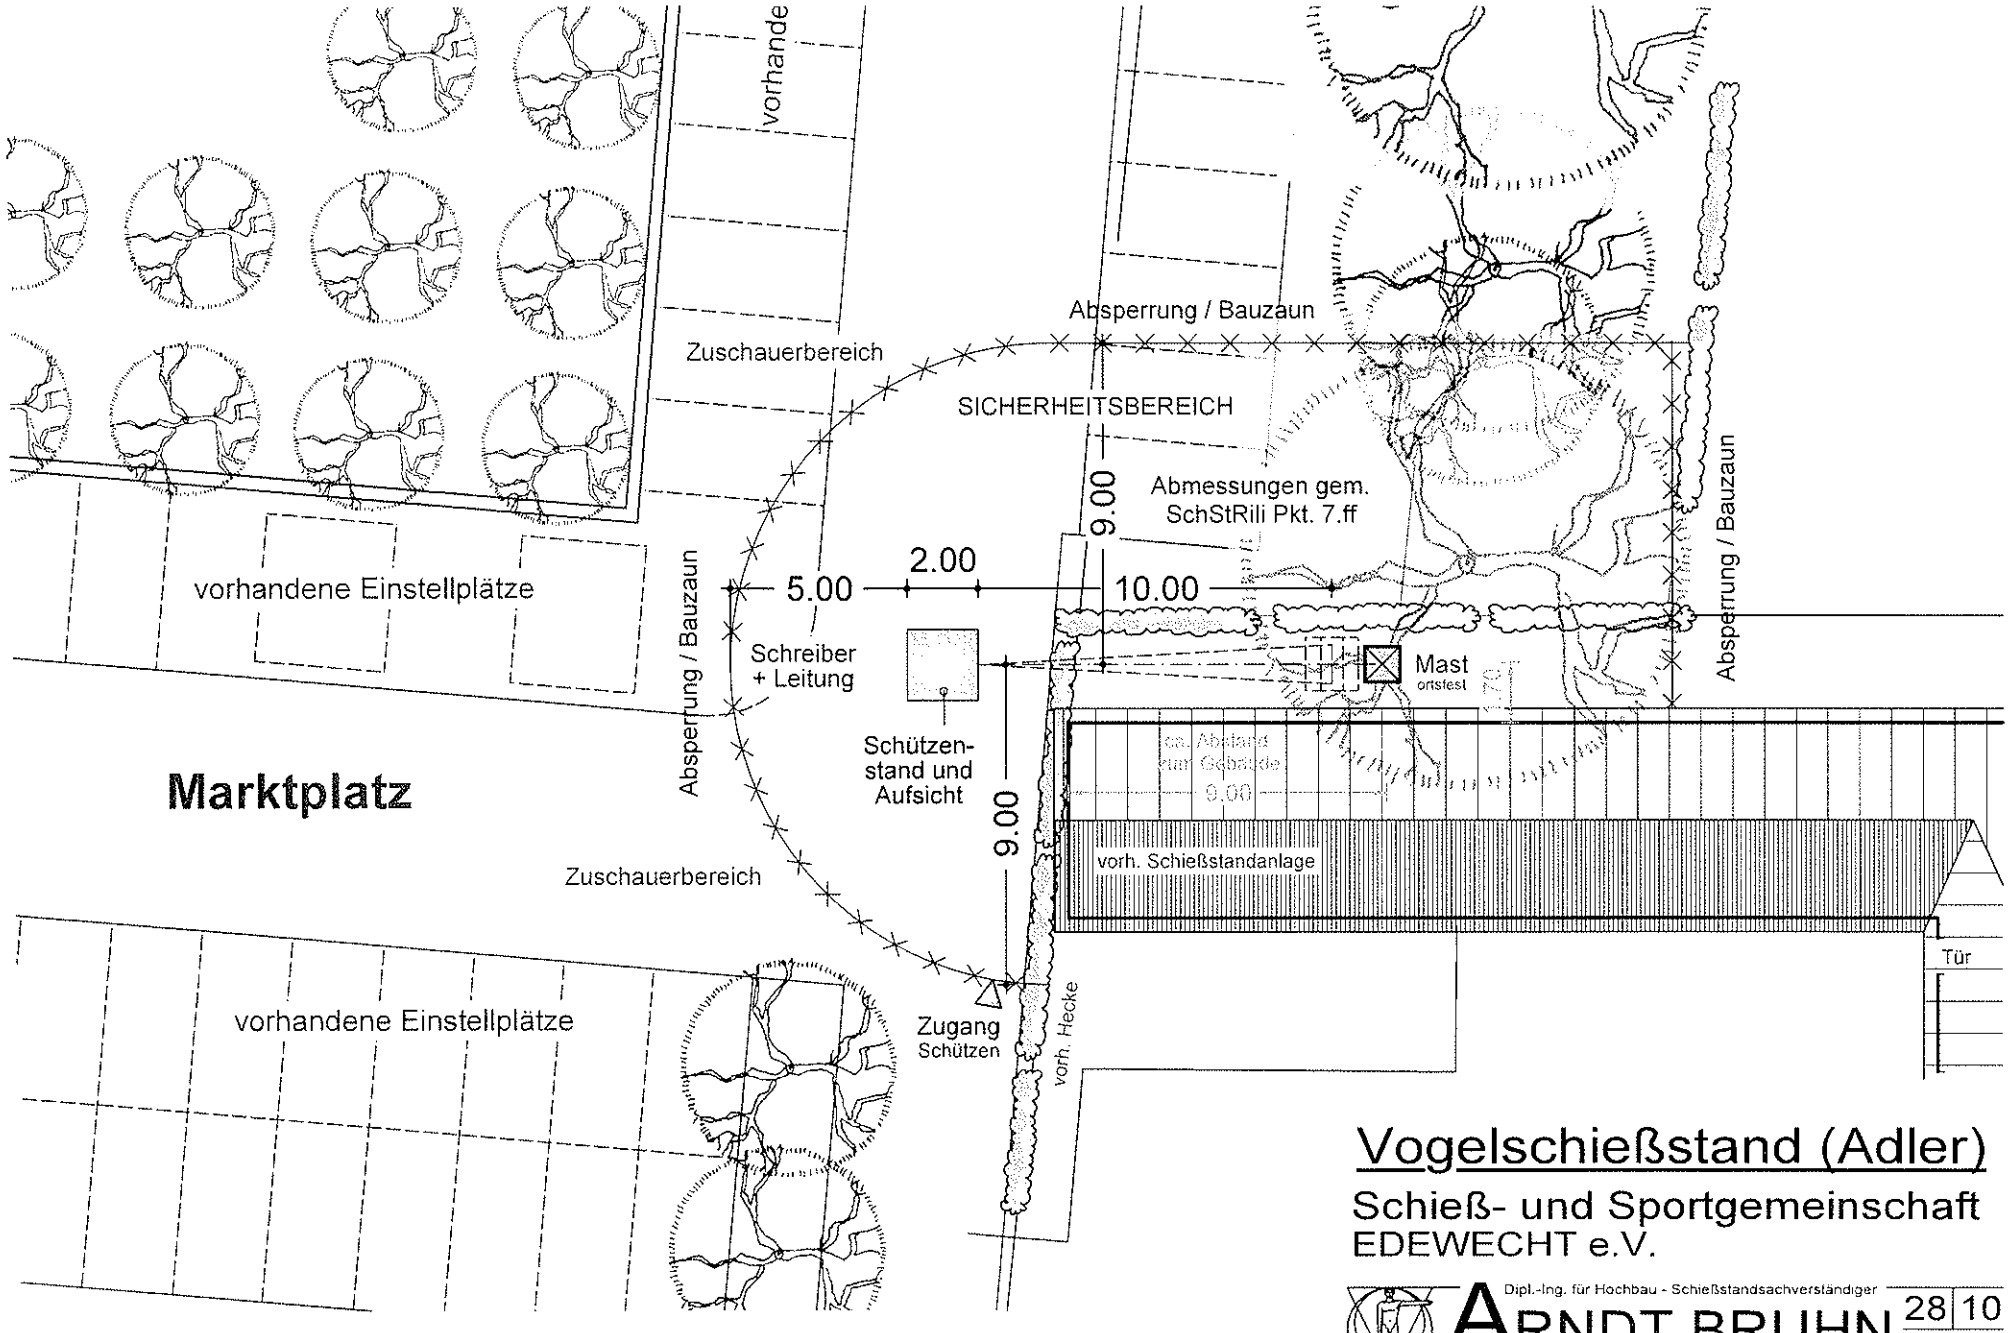

Vogelschießstand (Adler)

Schieß- und Sportgemeinschaft EDEWECHT e.V.

Dipl.-Ing. für Hochbau - Schießstandsachverständiger
ARNDT BRUHN
26180 Rastede, Voßbarg 23, Tel.: 04402 / 2225 Fax.: 4336

28|10
2013

Teilgrundriss / Lageplan 1:200 auf Grundlage des Gestaltungsplanes