


Ansicht vom Breeweg



Architekt Dipl.-Ing. (FH)
Jens Helmerichs
An der Tonkuhle 6a
26188 Edewecht
Fon 04405.939 576
Fax 04405.939 577
info@helmerichs-architekten.de
www.helmerichs-architekten.de

28.01.2014

Ansicht vom Pausenhof

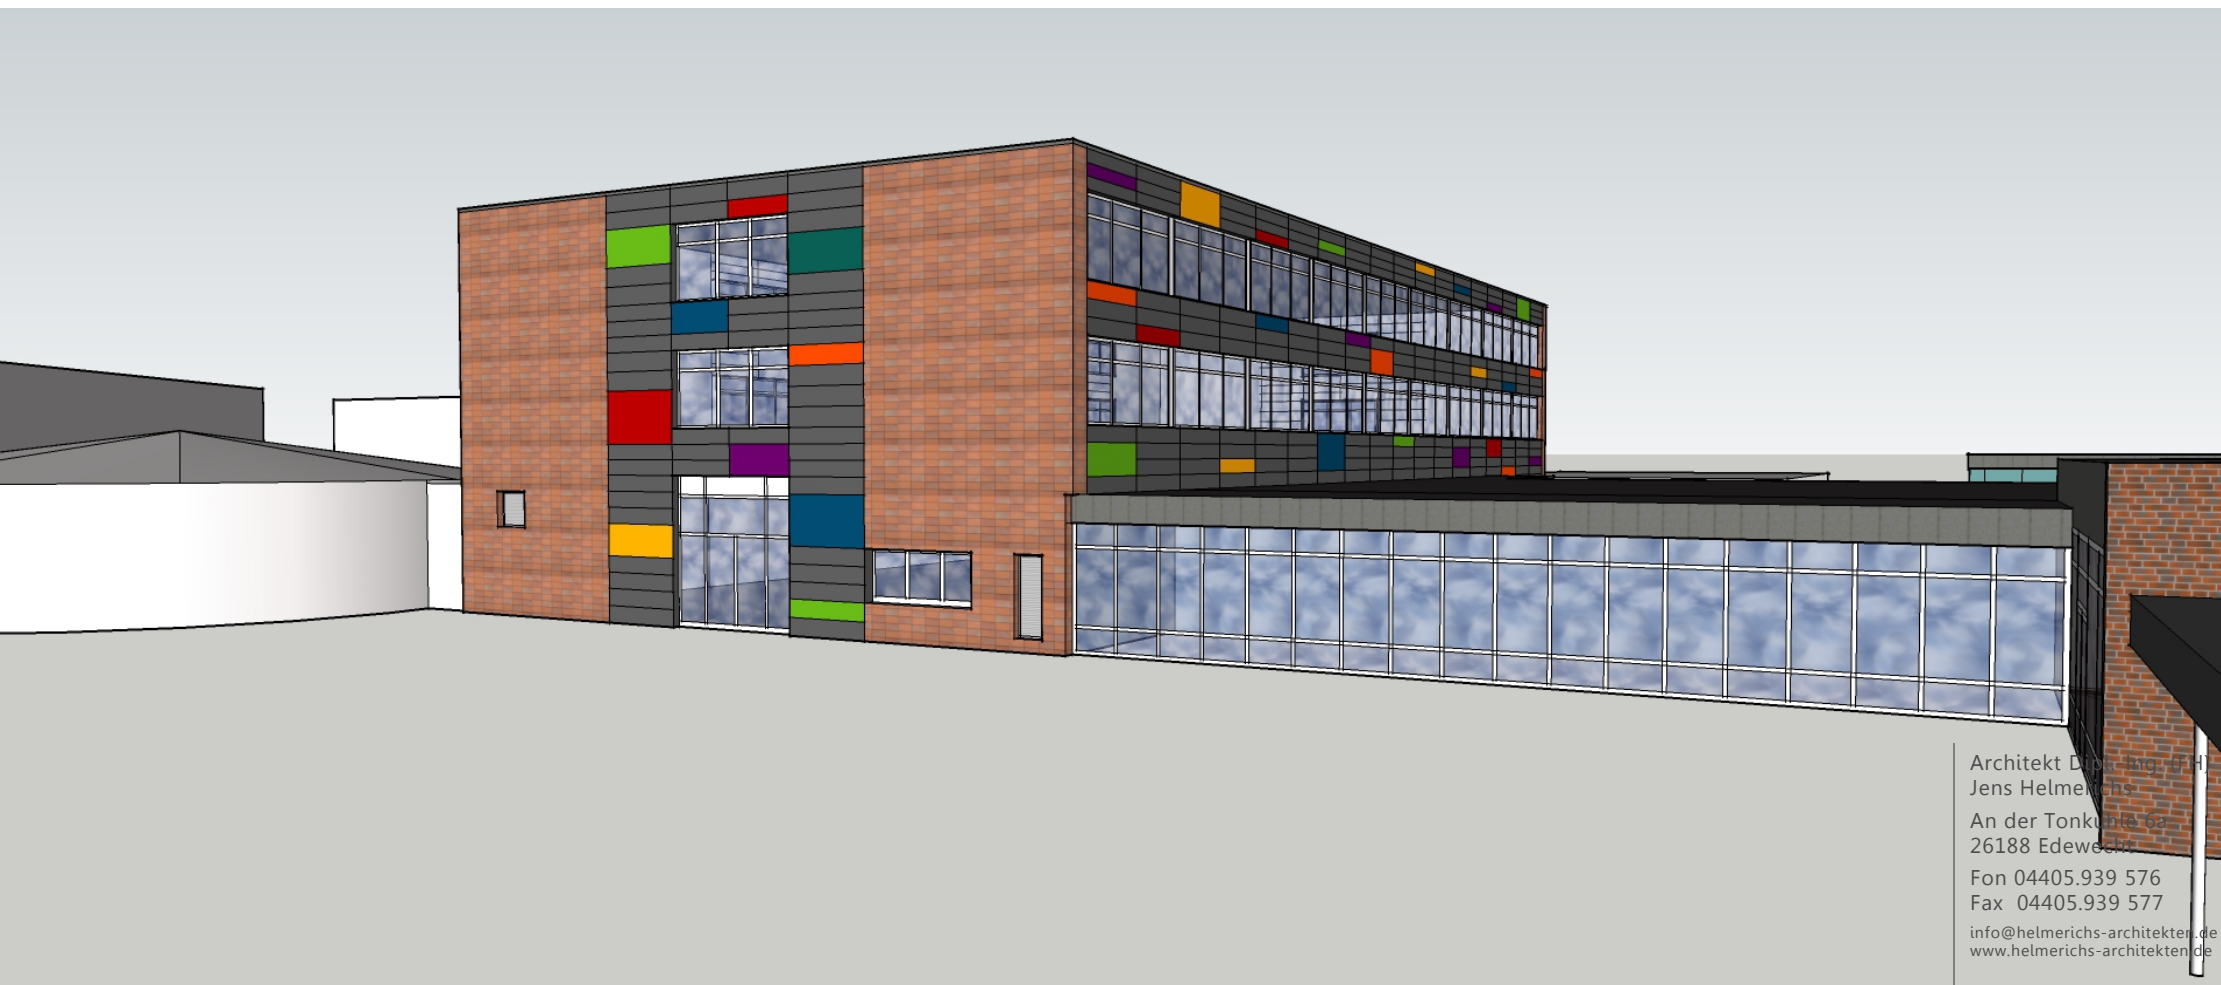

Architekt Dipl.-Ing. G.H.
Jens Helmerichs
An der Tonkühle 6a
26188 Edewecht
Fon 04405.939 576
Fax 04405.939 577
info@helmerichs-architekten.de
www.helmerichs-architekten.de

28.01.2014



Ansicht von der Sporthalle




Architekt Dipl.-Ing. (FH)
Jens Helmerichs
An der Tonkuhle 6a
26188 Edewecht
Fon 04405.939 576
Fax 04405.939 577
info@helmerichs-architekten.de
www.helmerichs-architekten.de

28.01.2014



Ansicht neben dem Lehrerzimmer

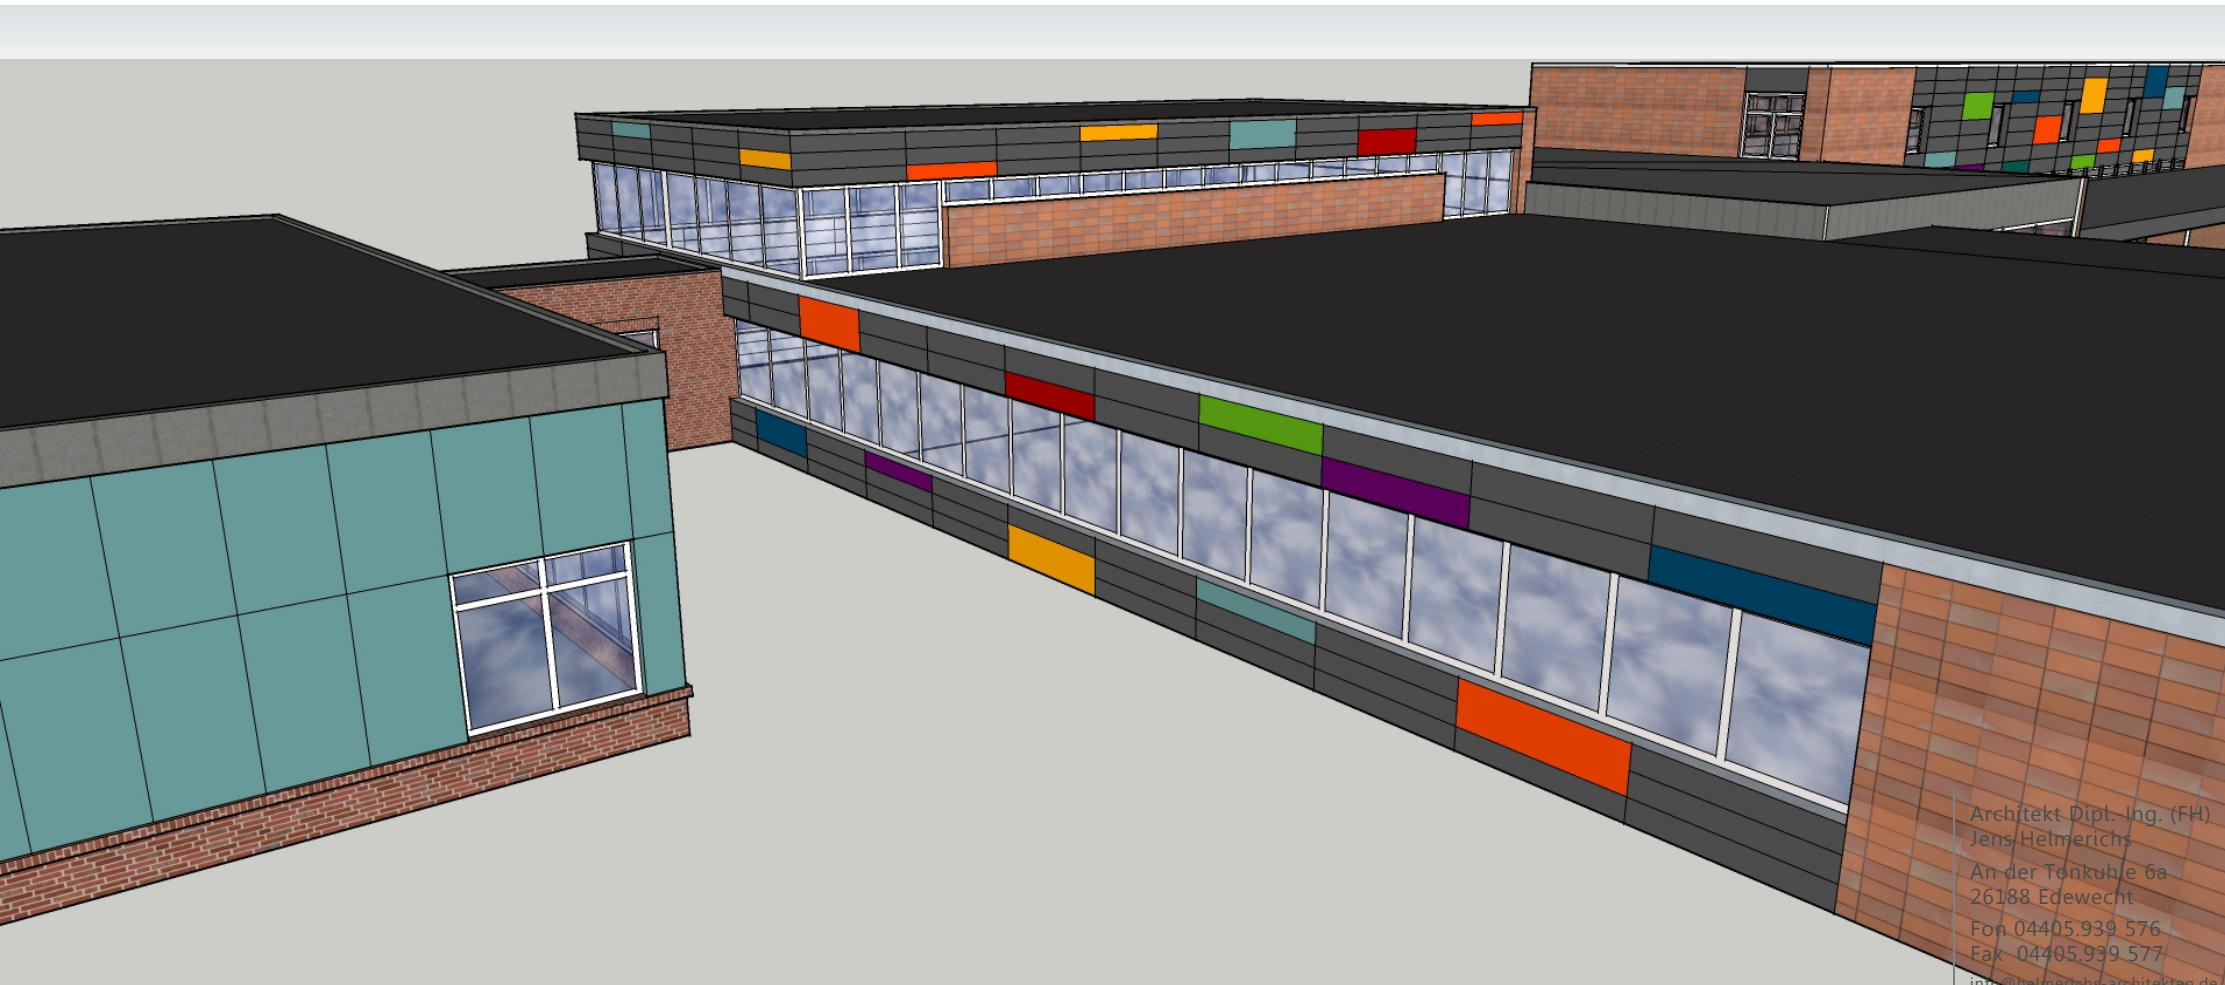

Architekt Dipl.-Ing. (FH)
Jens Helmerichs
An der Tonkuhle 6a
26188 Edewecht
Fon 04405.939.576
Fax 04405.939.577
info@helmerichs-architekten.de
www.helmerichs-architekten.de

28.01.2014