

architekturbüro blenk
lagerstraße 14
29129 Oldenburg
Bauherr:
Knutz - Hempen

tel.: 0441 777110
fax: 0441 779816


Projekt:
Parkplatzaufteilung Anbau eines Cafe

Bautell: Lageplan

Projekt-Nr.	Plan-Nr.	10/2013
gezeichnet:	Blattgröße:	1:500

W. Knutz
'Unterschrift Bauherr:

W. Knutz
Unterschrift Architekt:

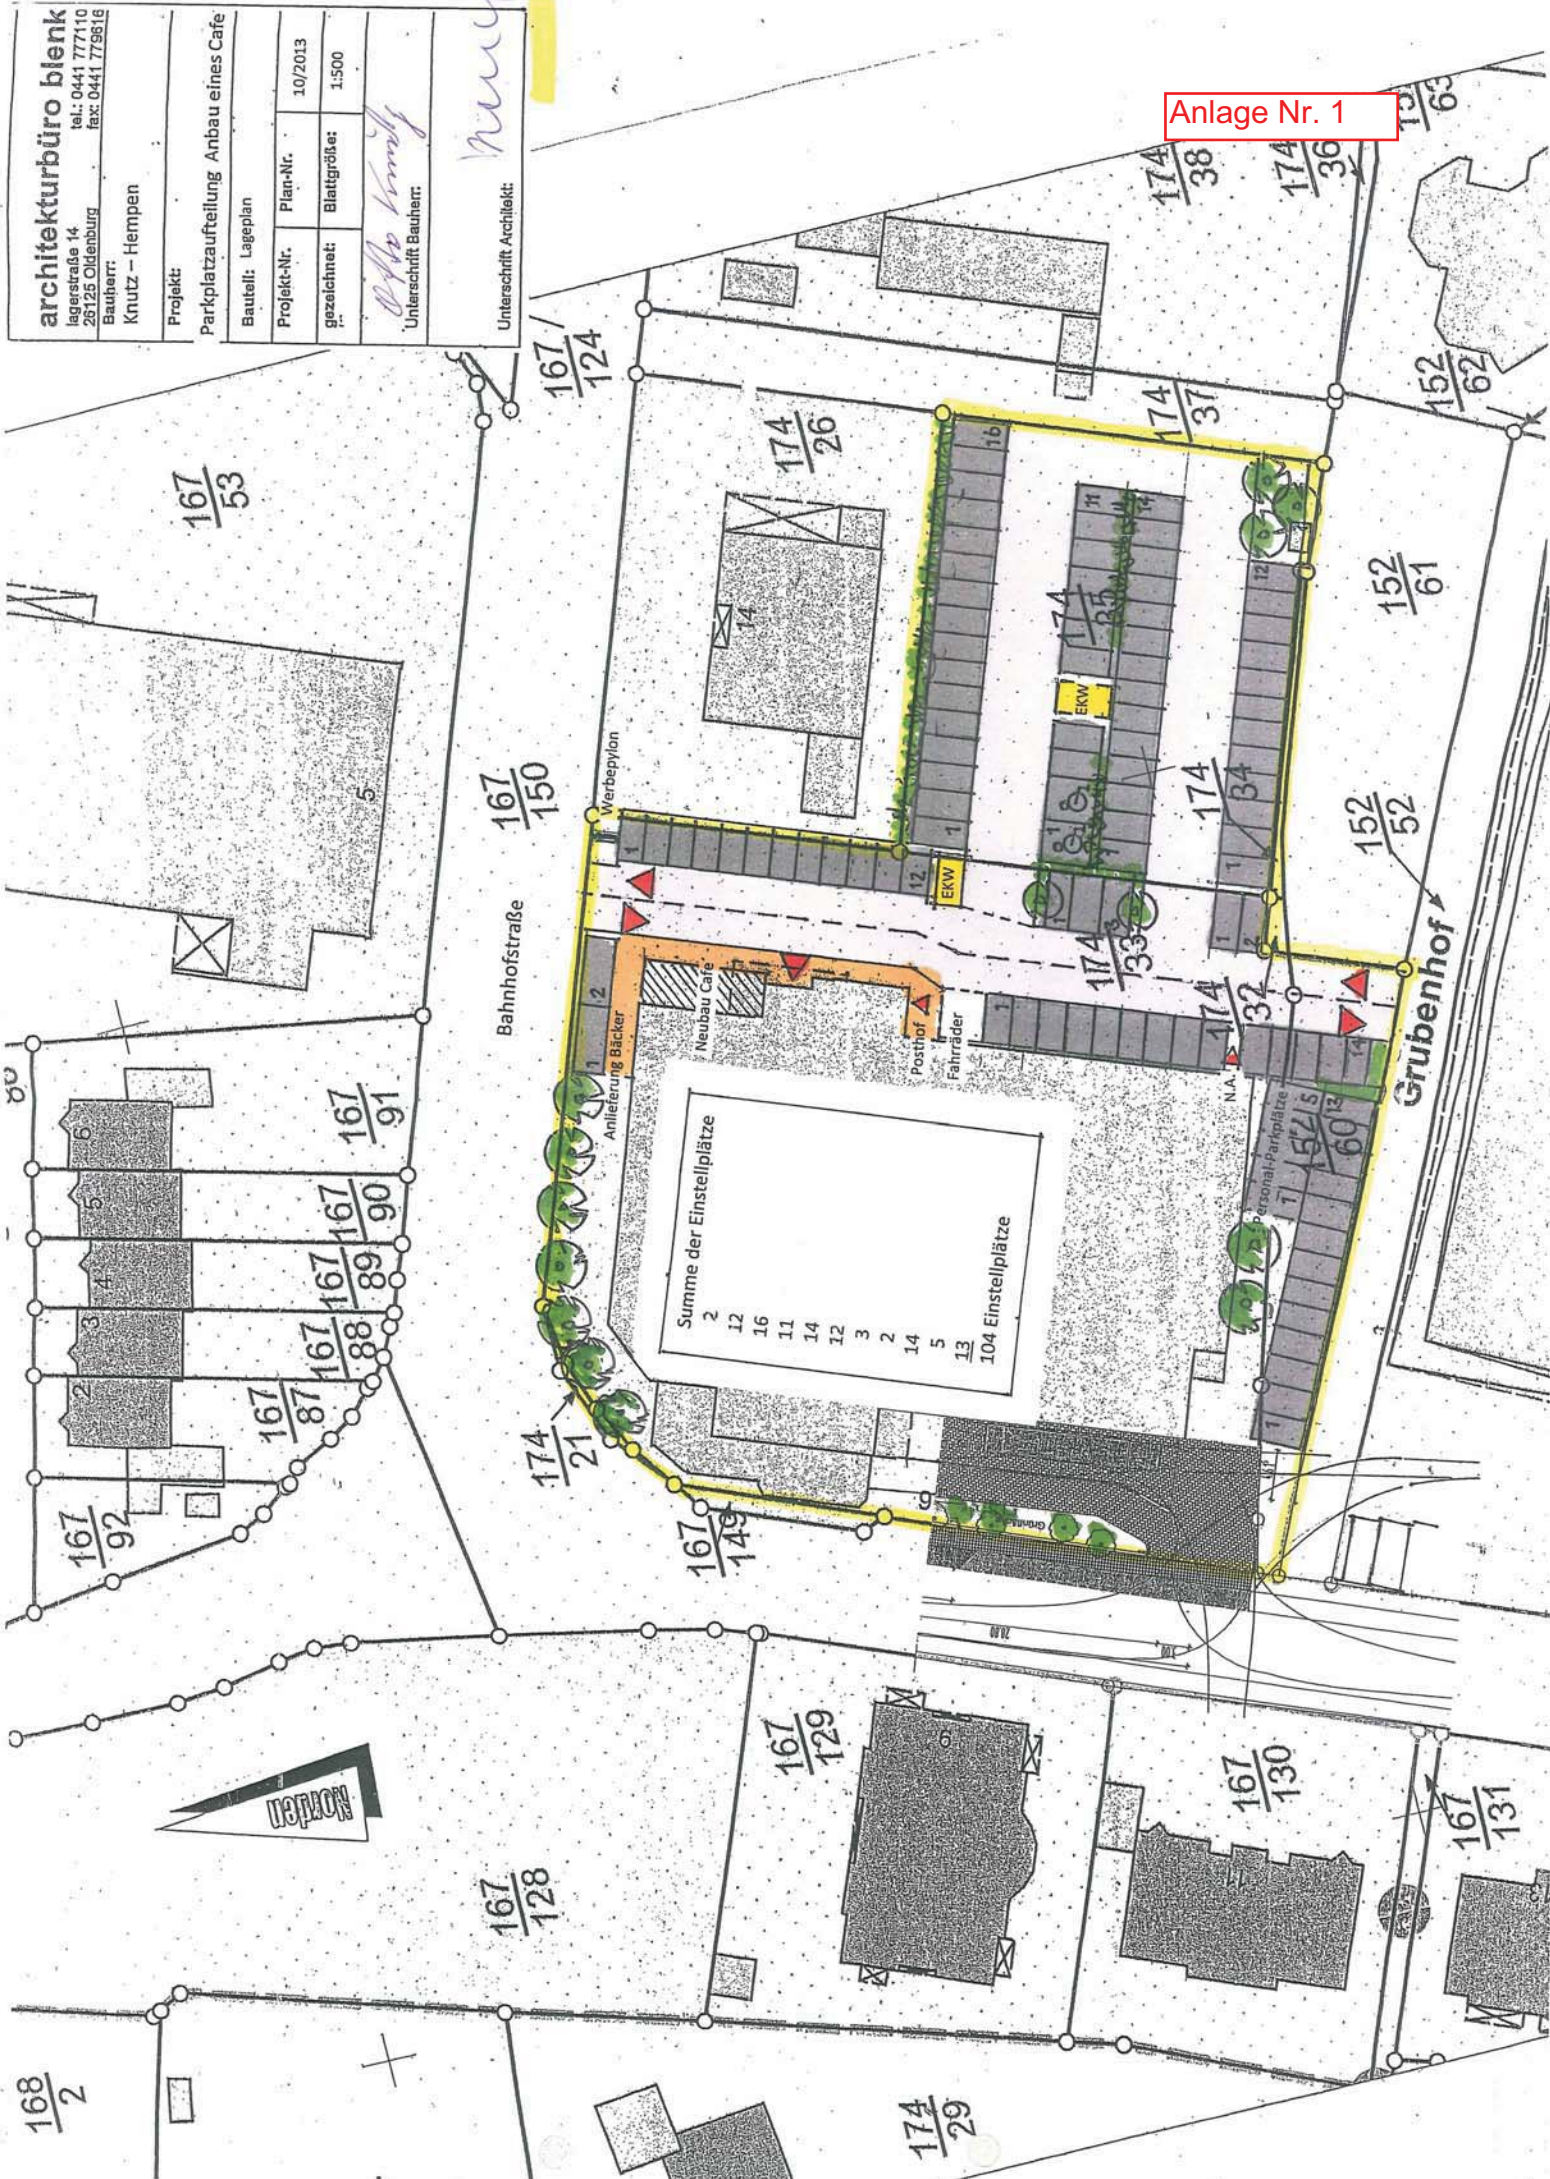

Anlage Nr. 1