





LIEGEFLÄCHE

# Übersichtsplan

①

zu sanierendes Rohrleitungssystem  
im Rahmen der Beckenkopfsanierung.

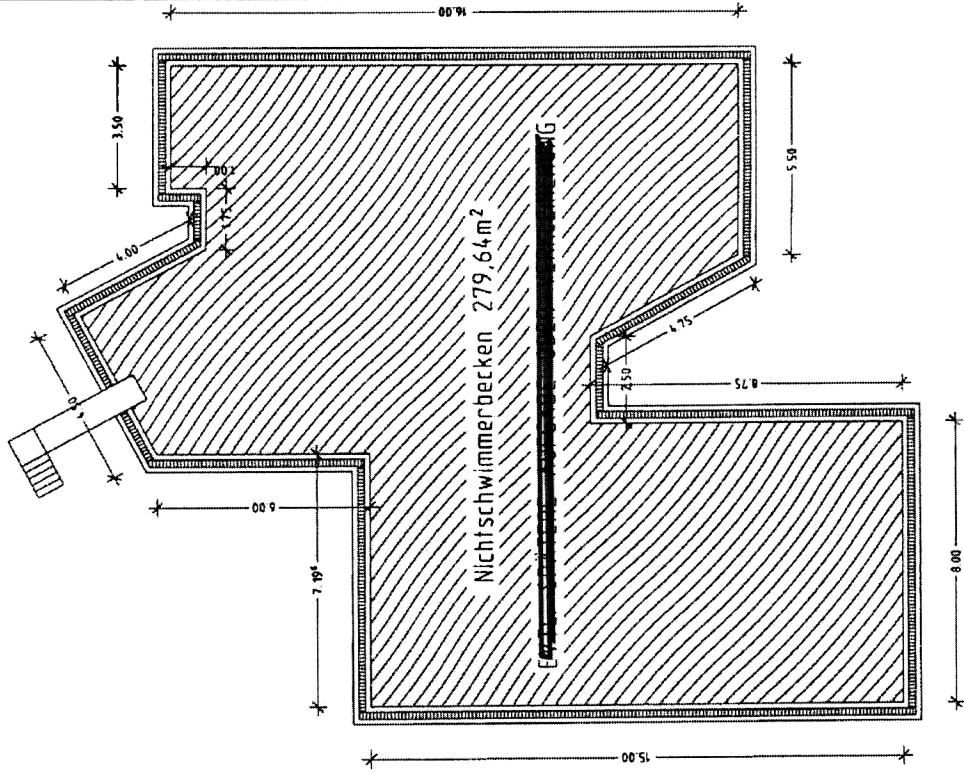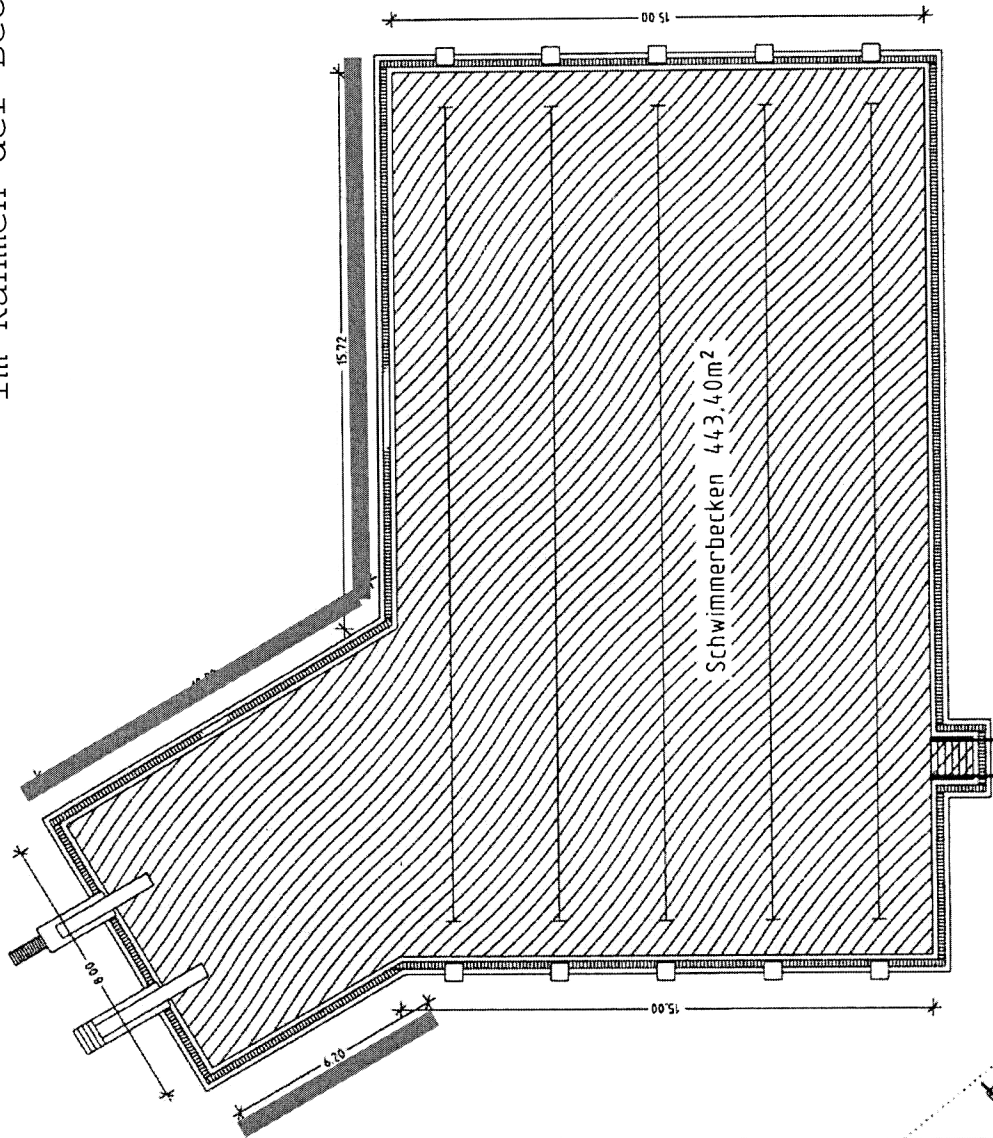

Maßstab 1 : 200