


Auszug aus Standortkonzept
-Windkraft- Barßel

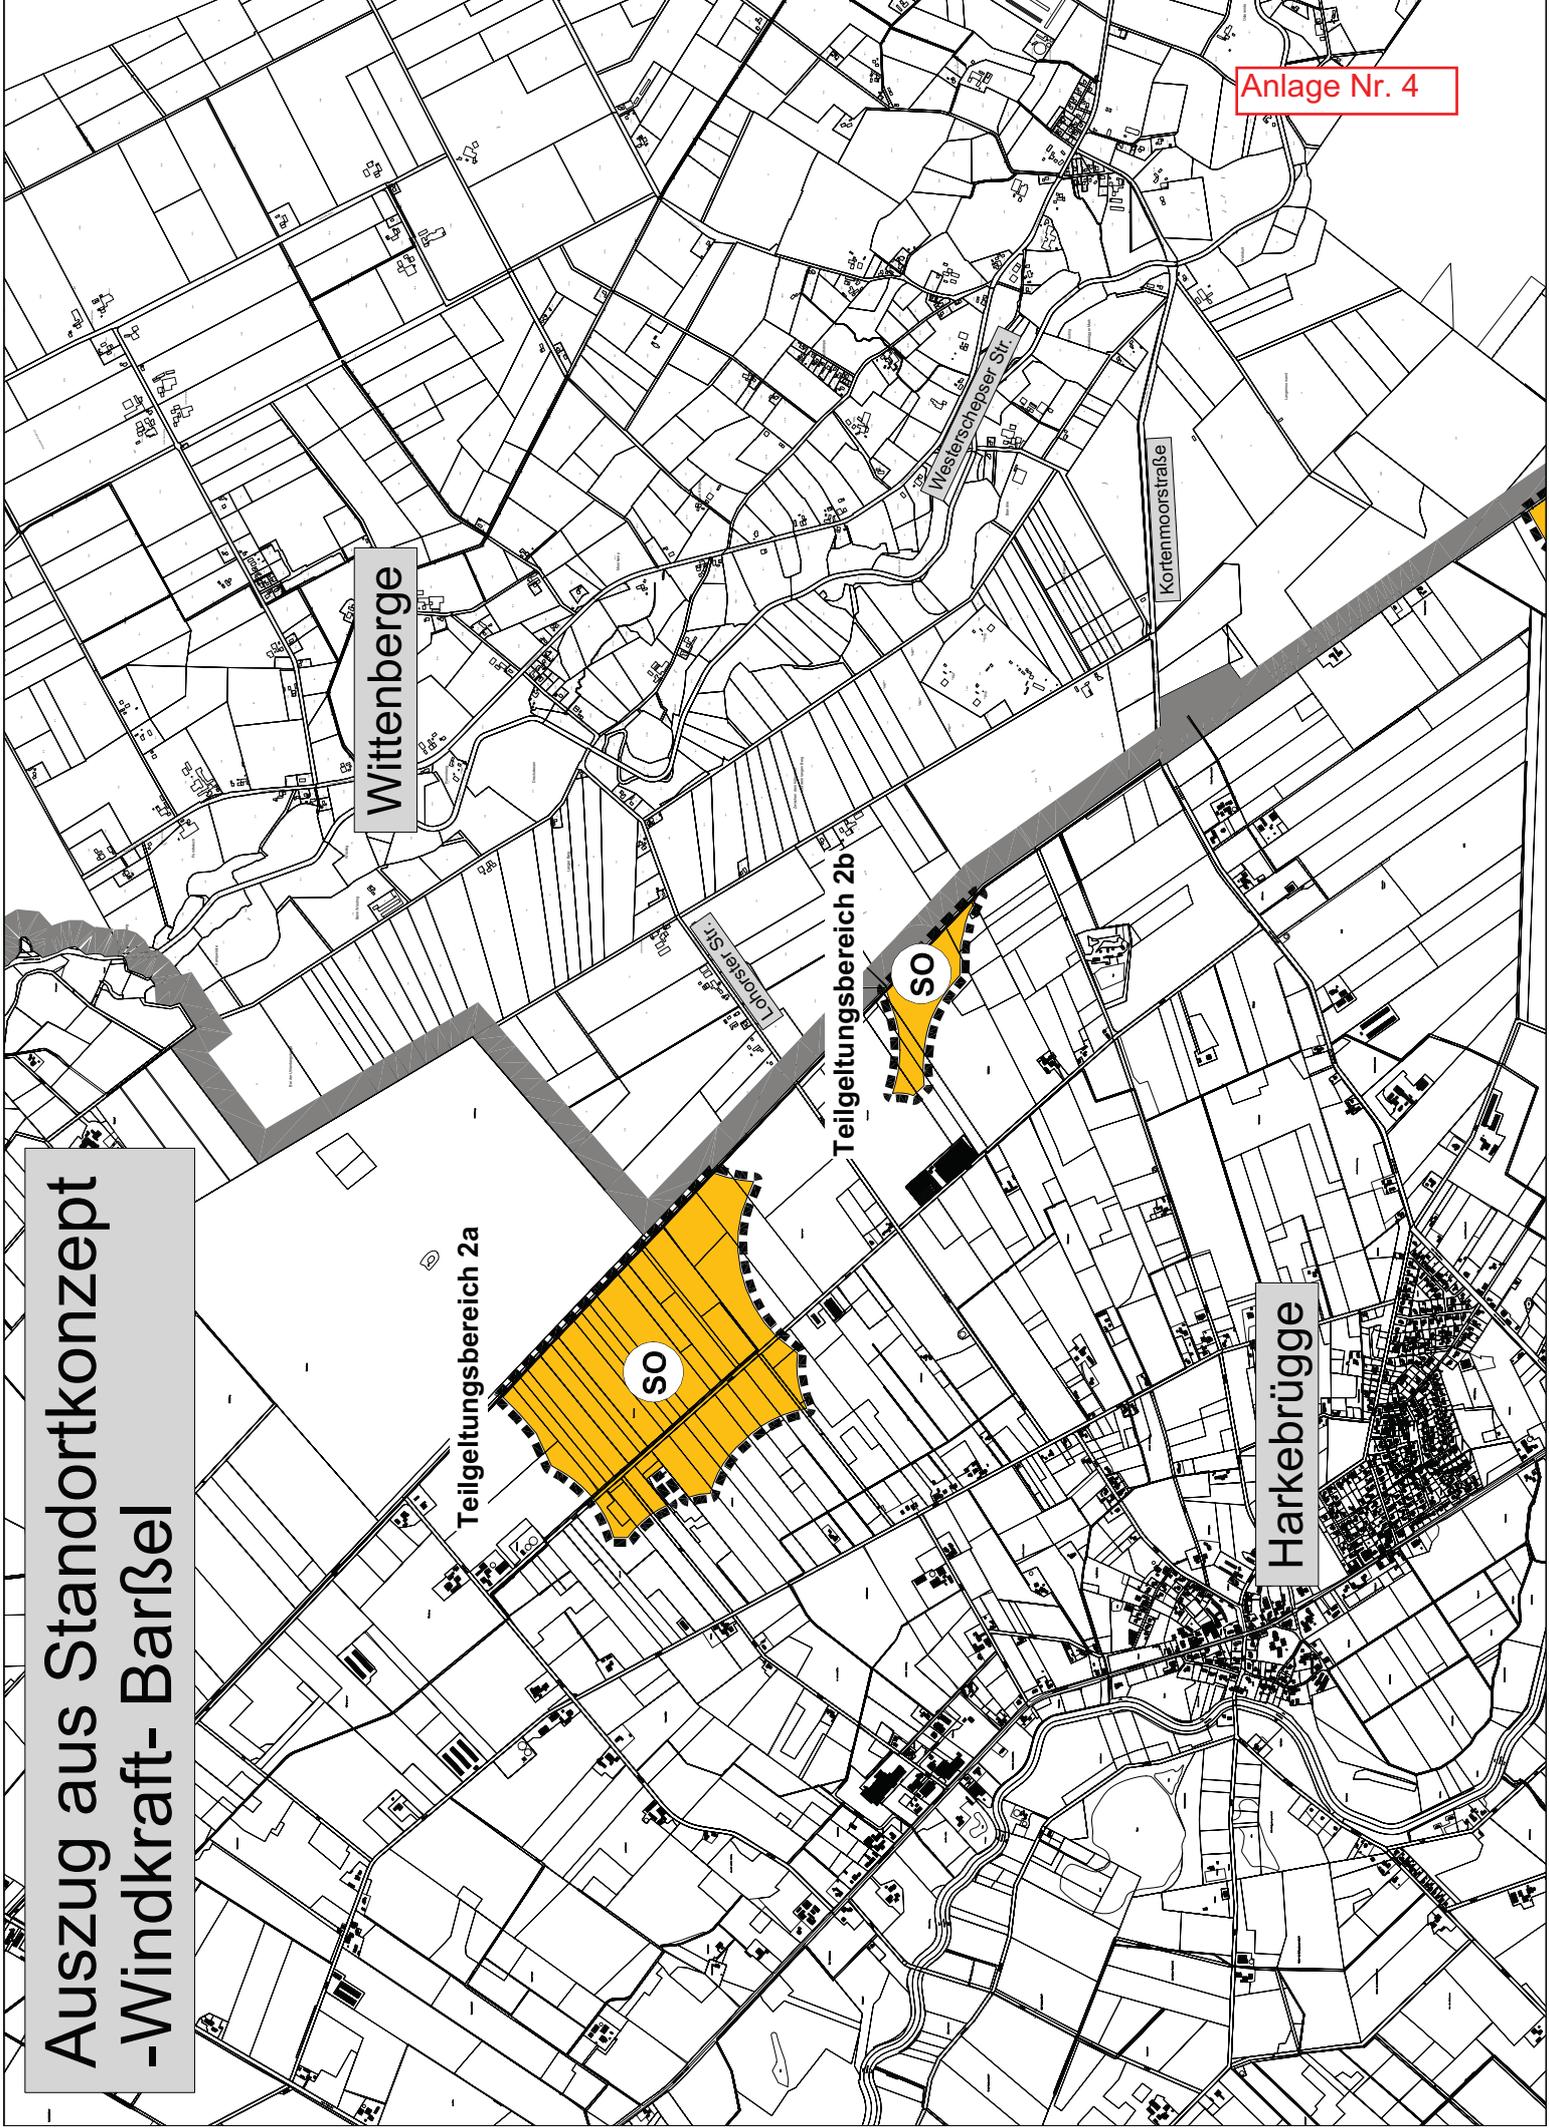

Wittenberge

Teilgeltungsbereich 2a

Teilgeltungsbereich 2b

Harkebrügge

SO

SO

Lohrer Str.

Westerschreier Str.

Kortenmoorstraße