


E 434070 m

N 5886972 m

Anlage Nr. 3

Geltungsbereich der 9. Änderung des Flächennutzungsplanes 2013

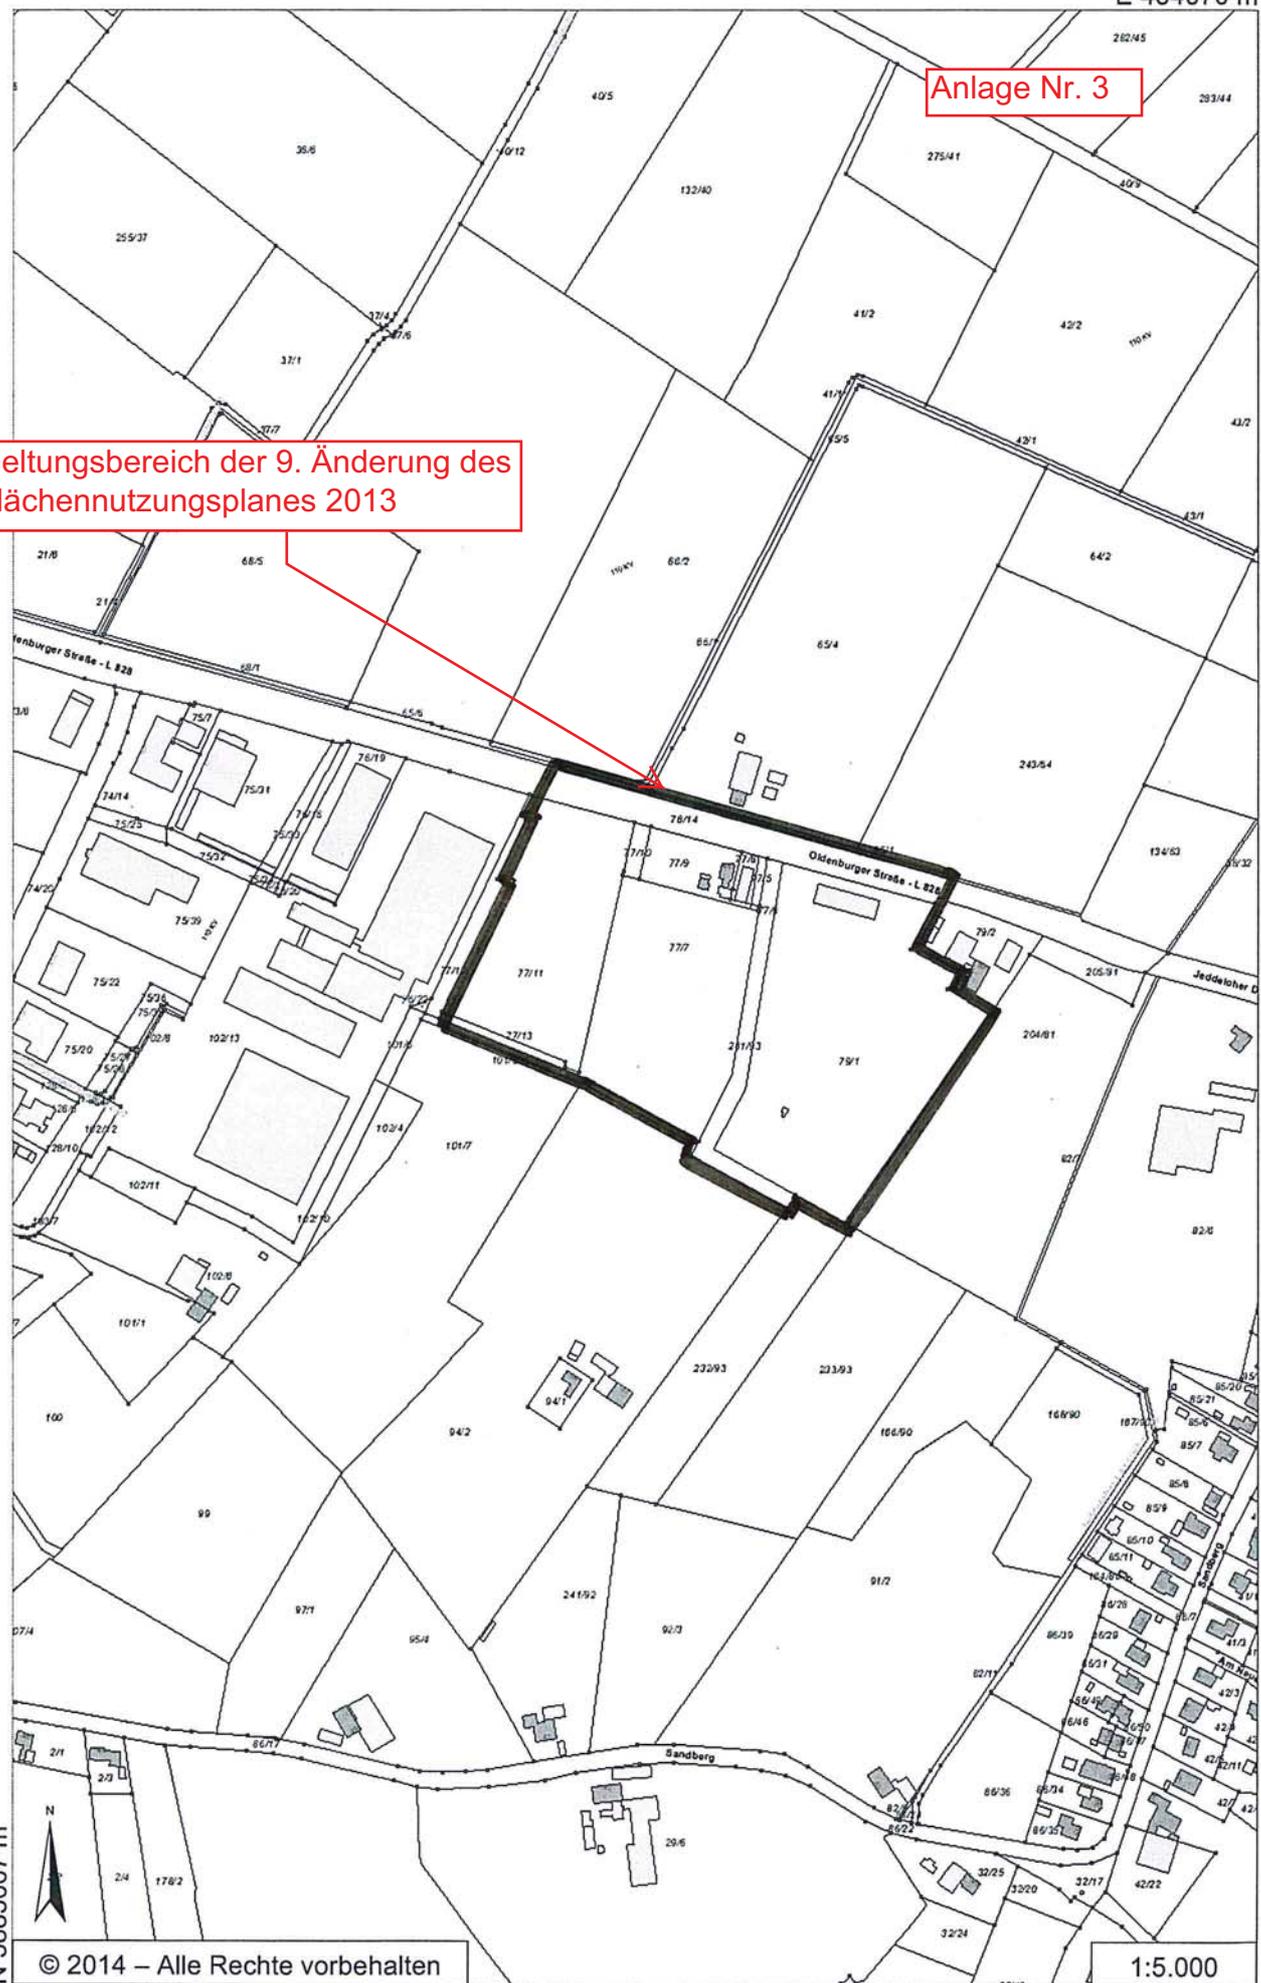

N 5885667 m

© 2014 – Alle Rechte vorbehalten

E 433250 m

1:5.000