

Marktplatz


Anlage Nr. 1

TREITLÄCHEN-PLAN M 1:250

BAUVORHABEN: Erweiterung der Verkaufsfläche

BAUHERR: Baugemeinschaft SCHWIEDER
OLDENBURGER STR. 4 EDEWECHT
BAUORT: 26188 EDEWECHT
BAHNHOFSTR.

Bereich des
geplanten Anbaus

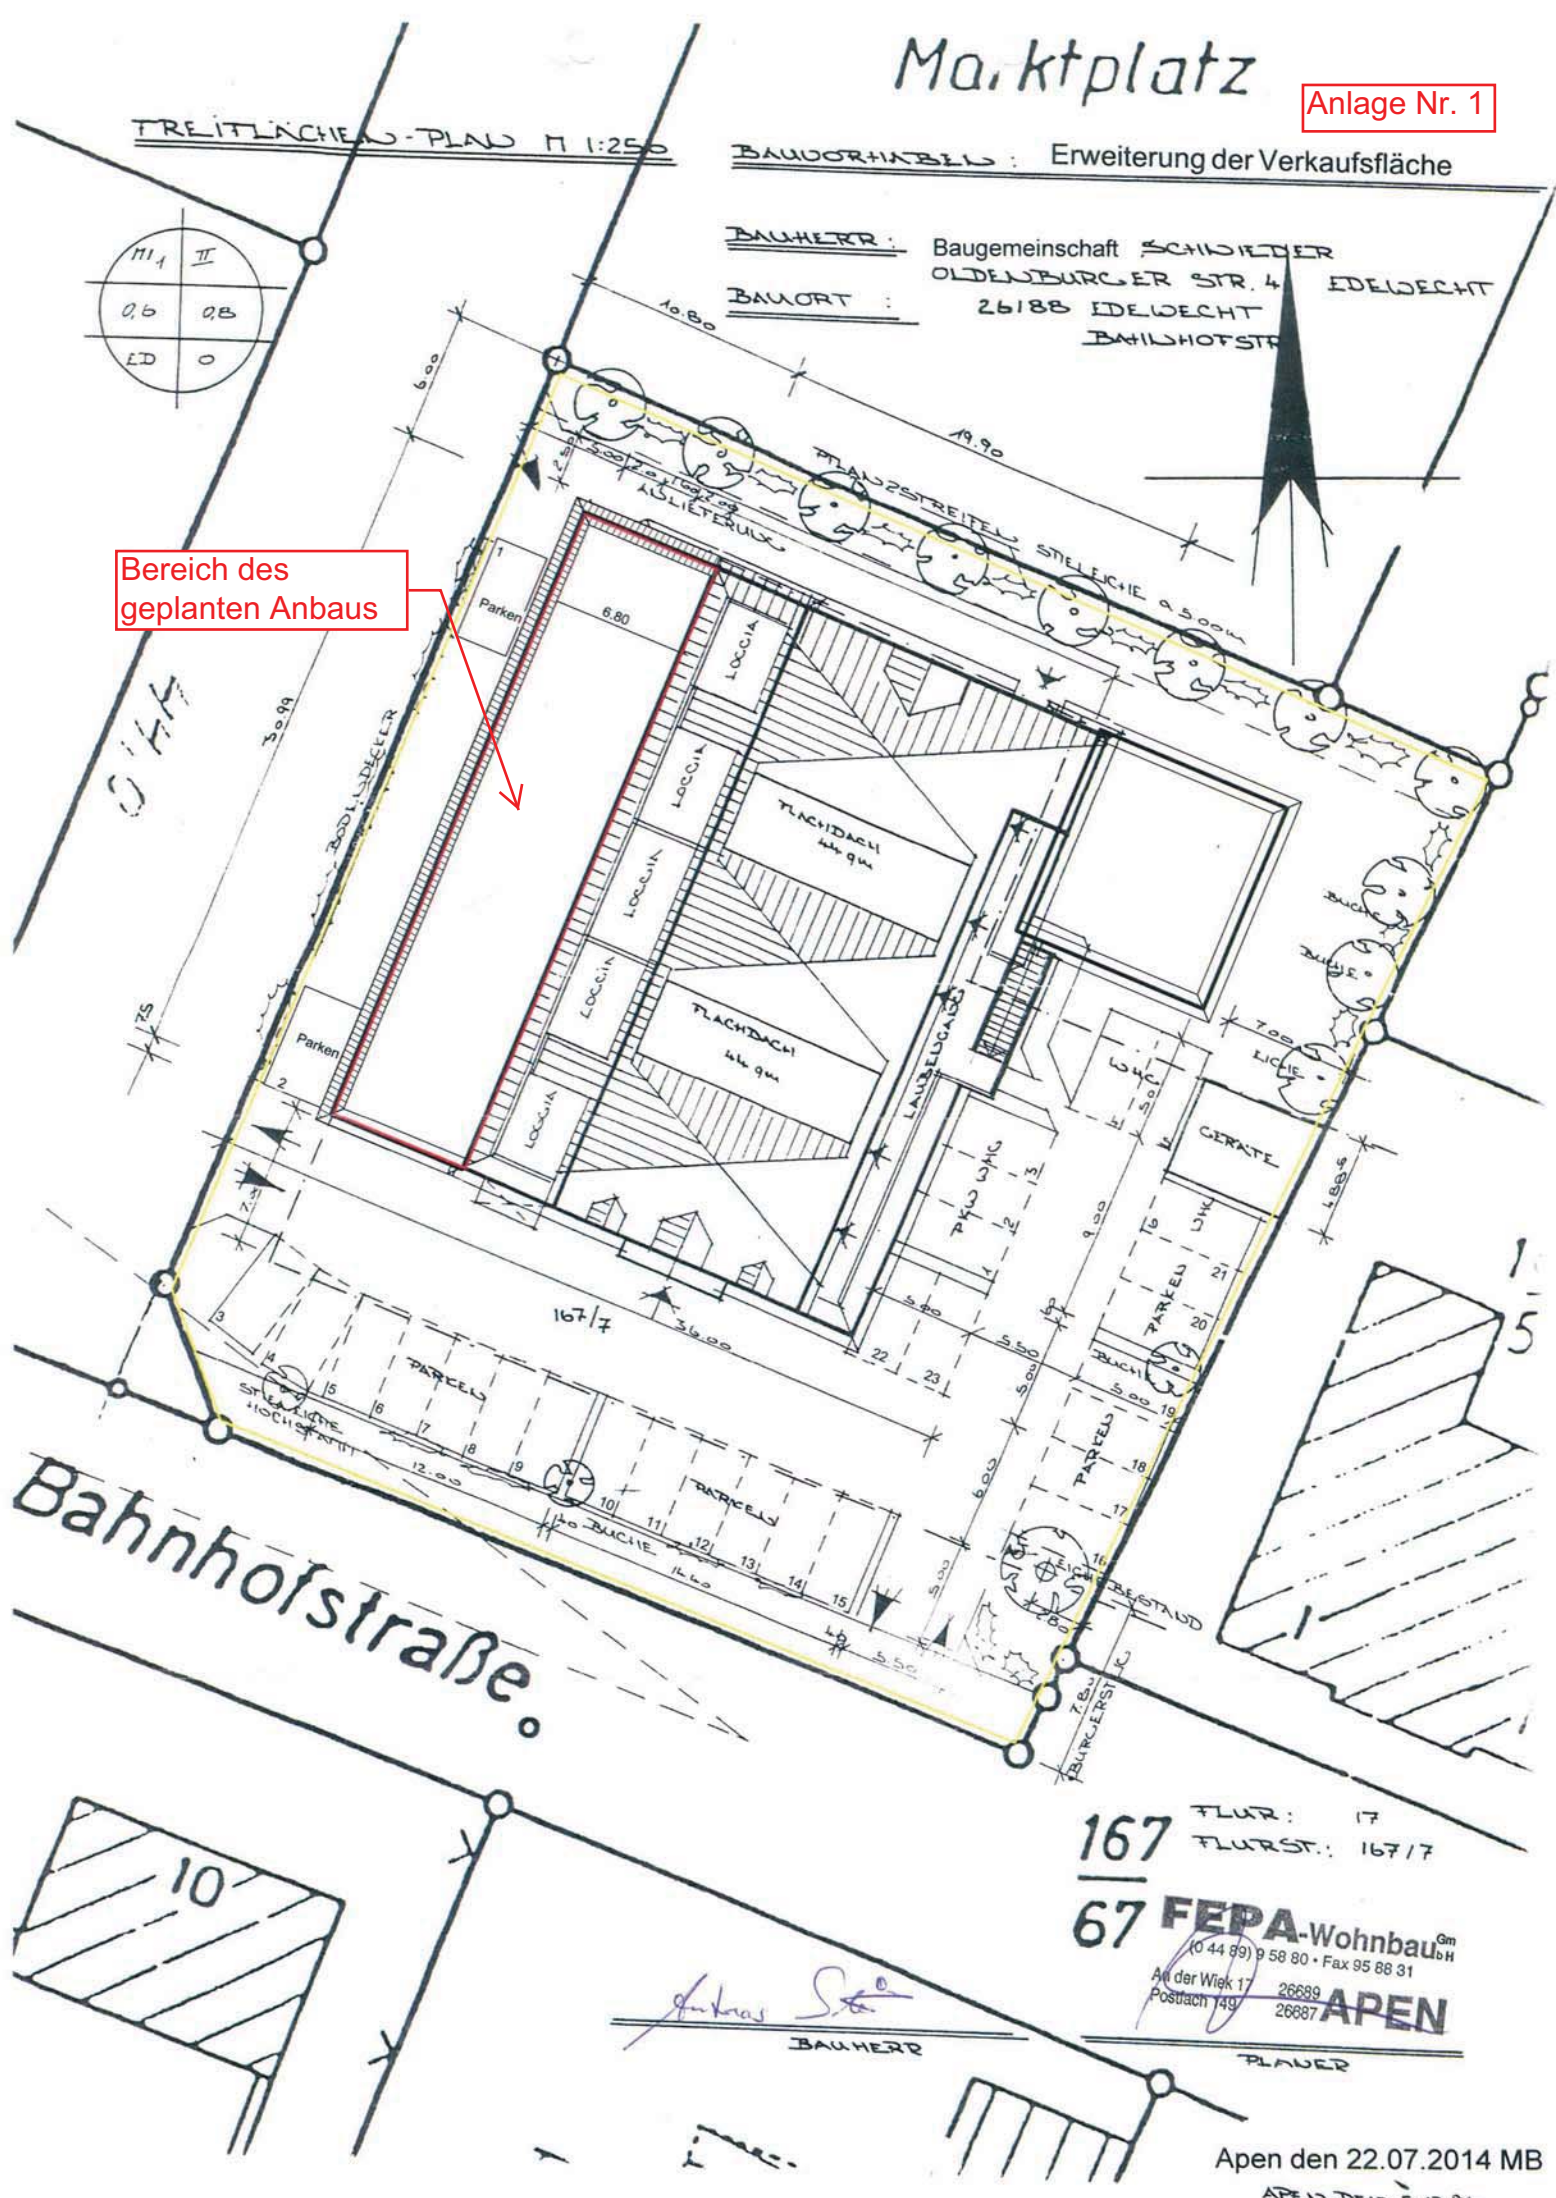

167 FLUR: 17
FLURST.: 167/7
67 FEPA-Wohnbau Gm
(0 44 89) 9 58 80 • Fax 95 88 31
An der Wieke 17 26689
Postfach 149 26687
APEN
BAUHERR
PLANER

Apen den 22.07.2014 MB
APEN, DEL 5.12.96