

Gemeinde Edeweicht

Gestaltung Dorfplatz Friedrichsfehn



Ausstattung



Skatebereich



Bäume



Staudenbeete



Boulebahn



Denkmal



Lampen





Wege



Pavillon



Mehrgenerationenspielplatz / Outdoorfitness

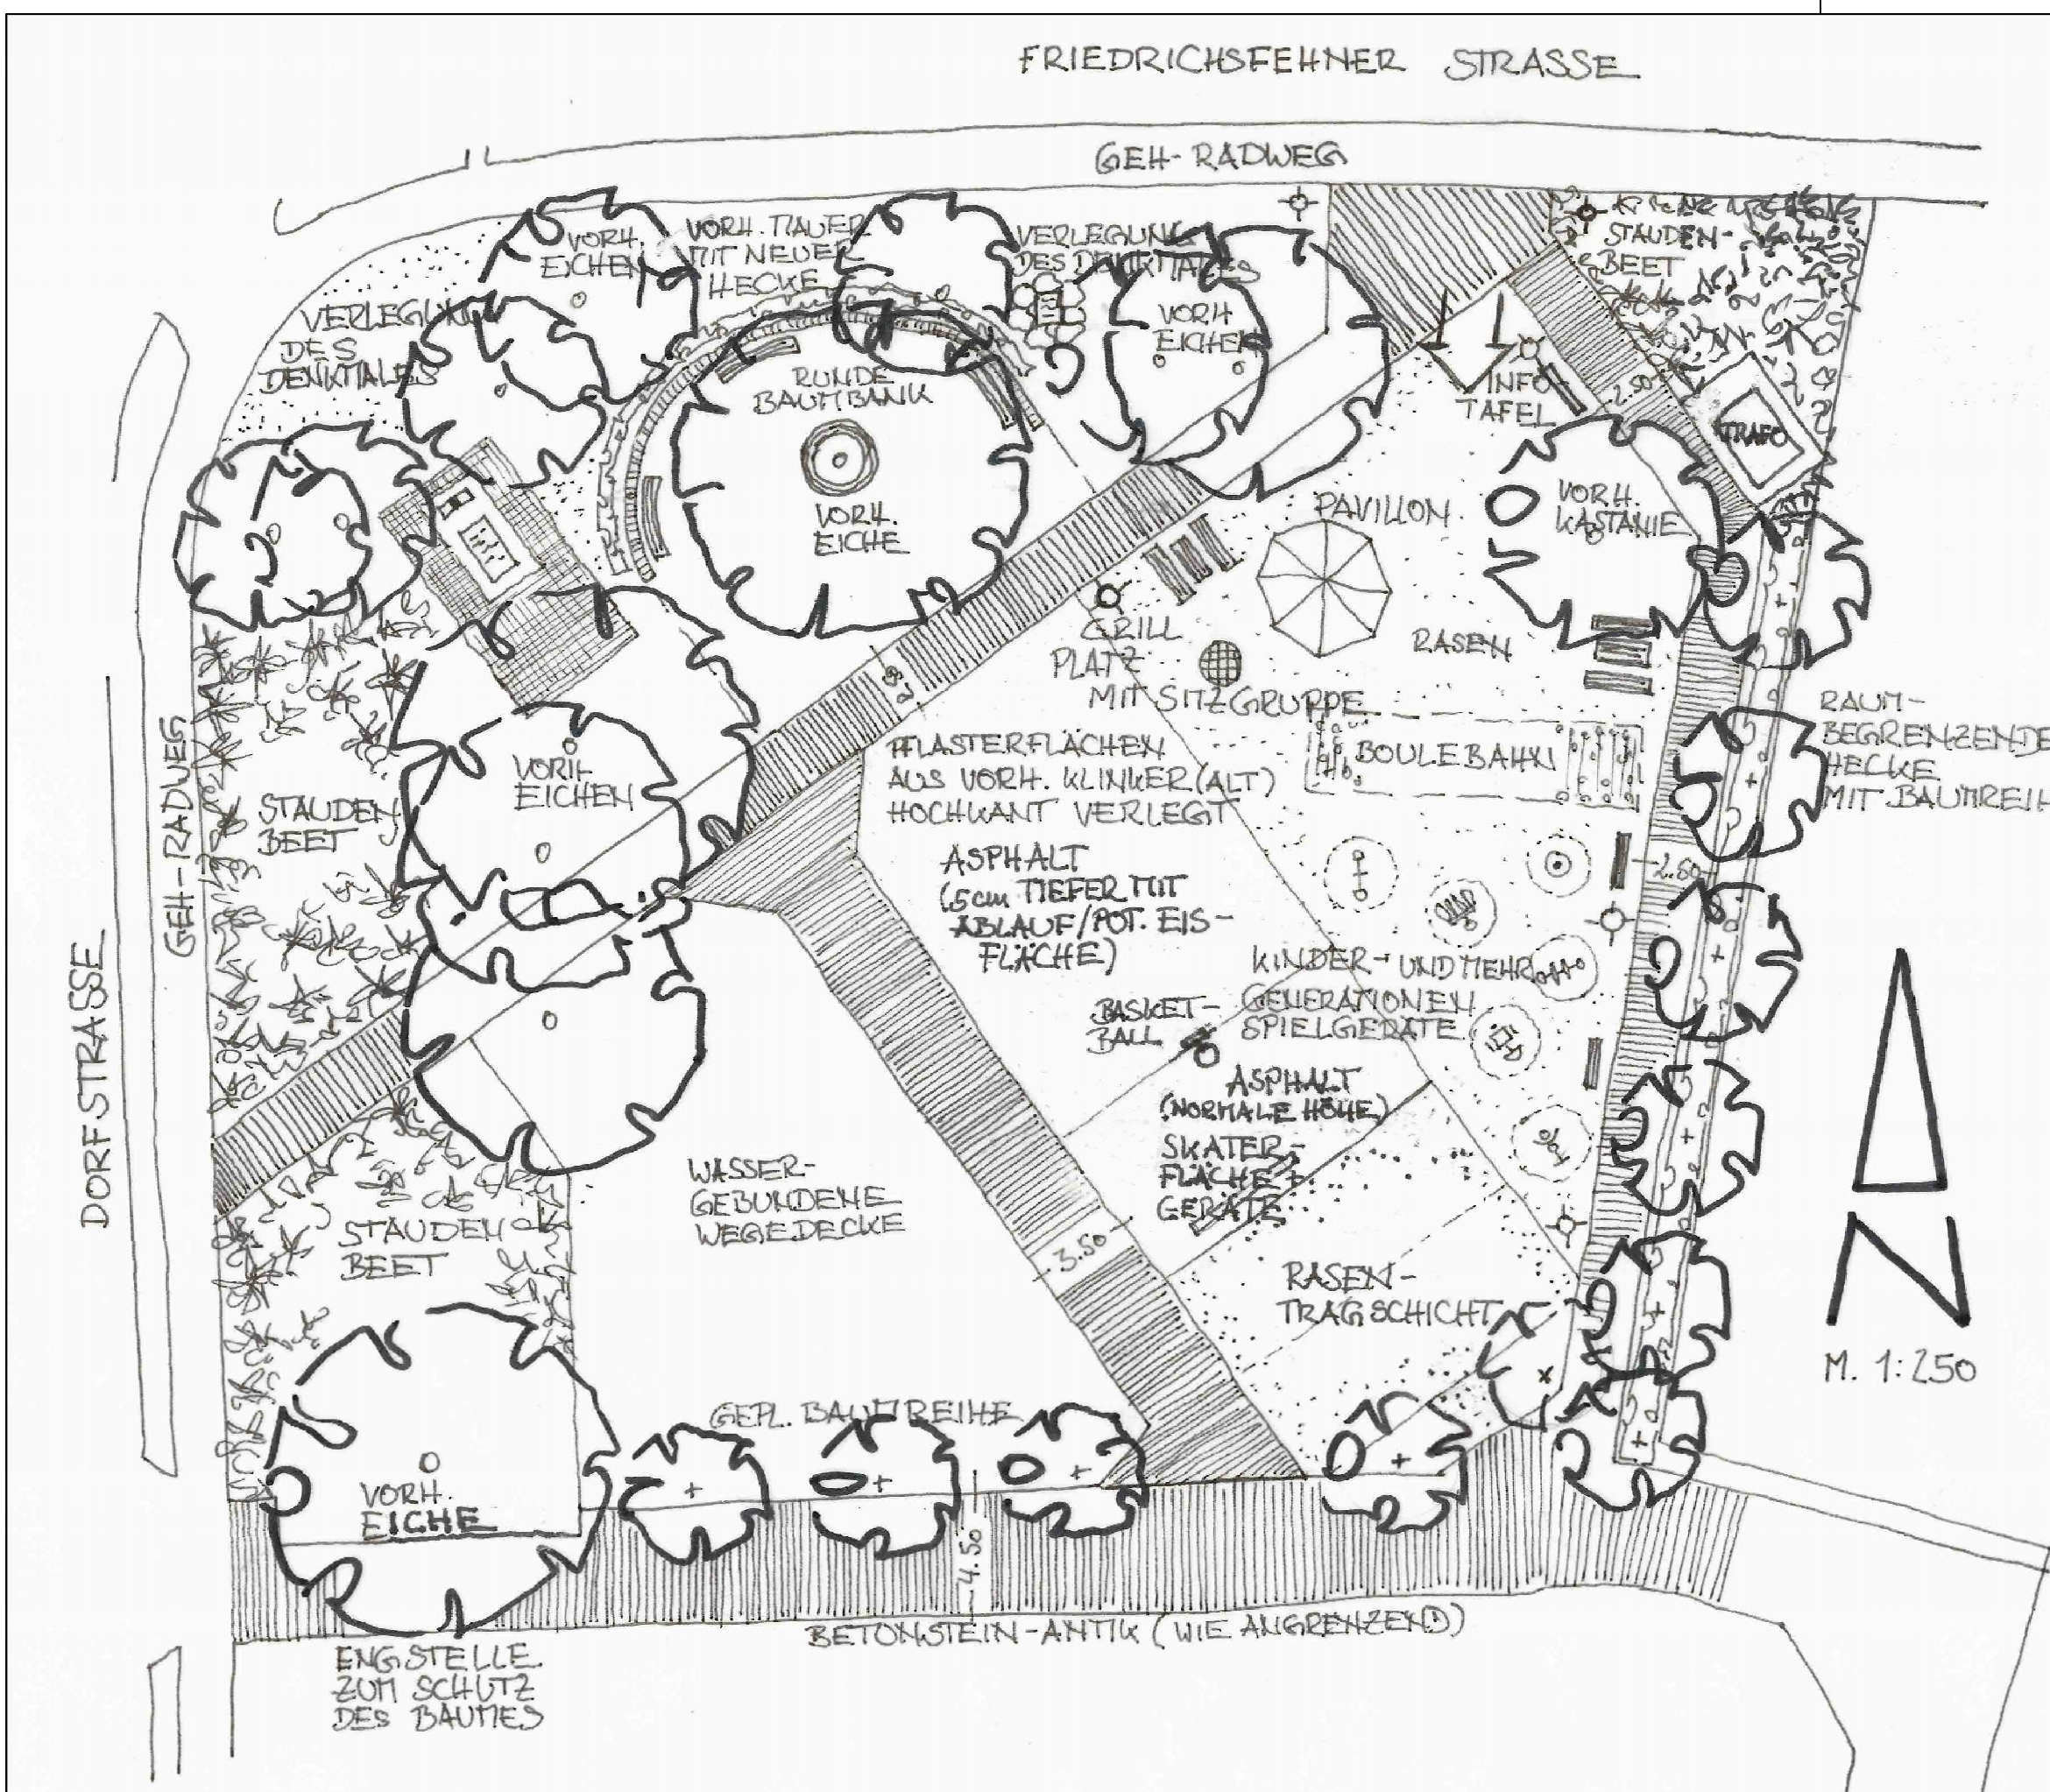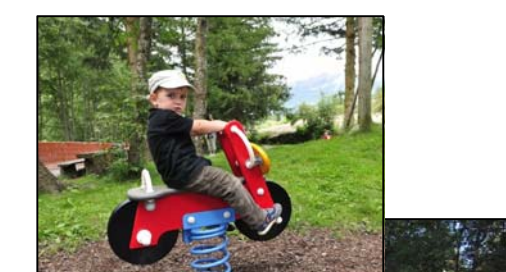

Diekmann & Mosebach

Regionalplanung Stadt- und Landschaftsplanung
Entwicklungs- und Projektmanagement

Oldenburger Straße 86 26180 Rastede Tel. (04402) 91 16 30 Fax 91 16 40

