



Ingenieurbüro **Börjes**

Ingenieurbüro Börjes
Wilhelm-Geiler-Str. 7
26655 Westerstede


Dipl.-Ing.
Stephan Janssen


M. Eng.
Maria López Ballesteros



Gemeinde Edewecht - BPlan Nr. 186
„Industriegebiet südlich Oldenburger Straße“

Planung eines Kreisverkehrs im Zuge der L 828

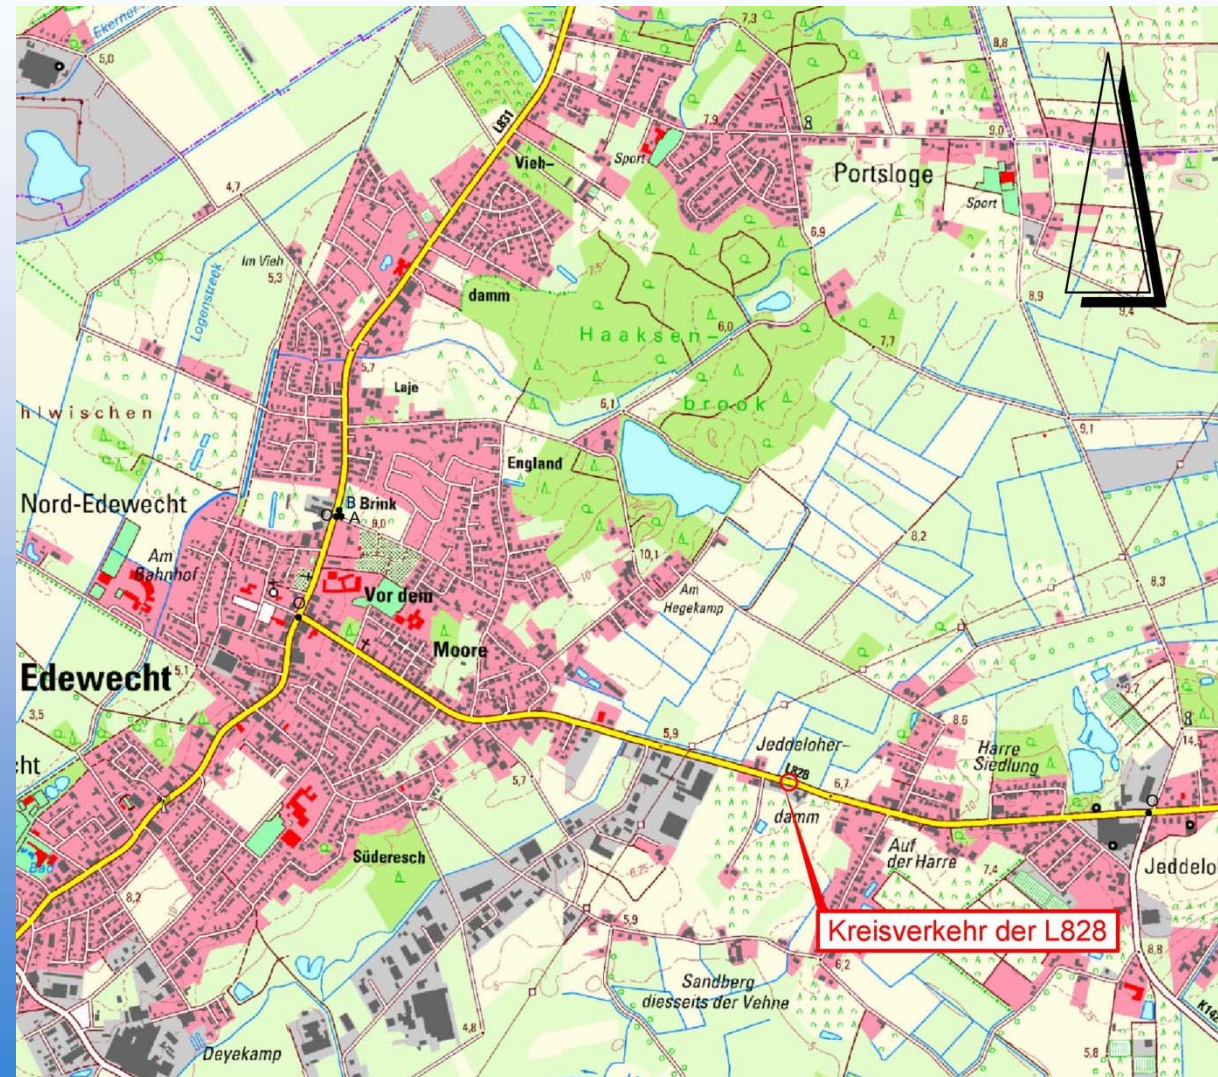


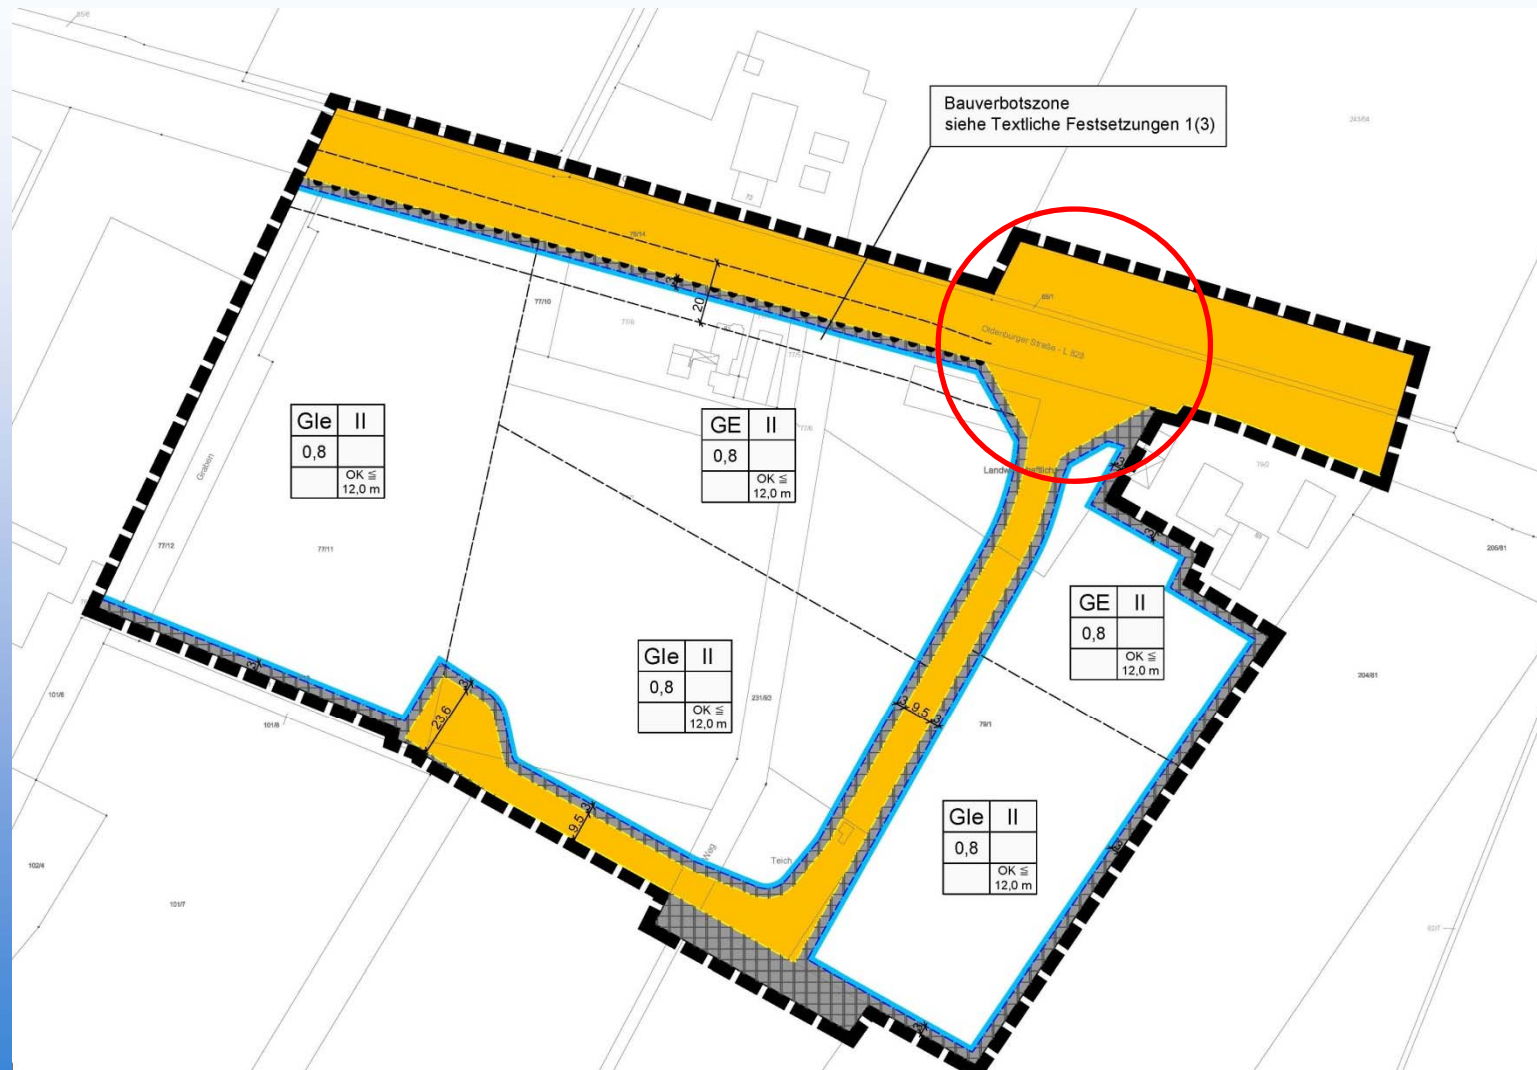









- Landesstraße L 828
- Verkehrsbelastung hoch, hoher Schwerverkehrsanteil
- Straßenbegleitender Radweg im Norden
- Erste Abstimmungen mit NLStBV Oldenburg und Landkreis Ammerland favorisieren Kreisverkehr
- Planung nach RAL 2012
- Mindestdurchmesser 35 m
- Kreisinsel Durchmesser 21 m
- Breite der Kreisfahrbahn 7,00 m
- Kreisein- und ausfahrten an L 828: 4,75 m und 5,00 m
- sonst: 4,50 m und 4,75 m
- Fahrbahnteiler
- Radwegführung

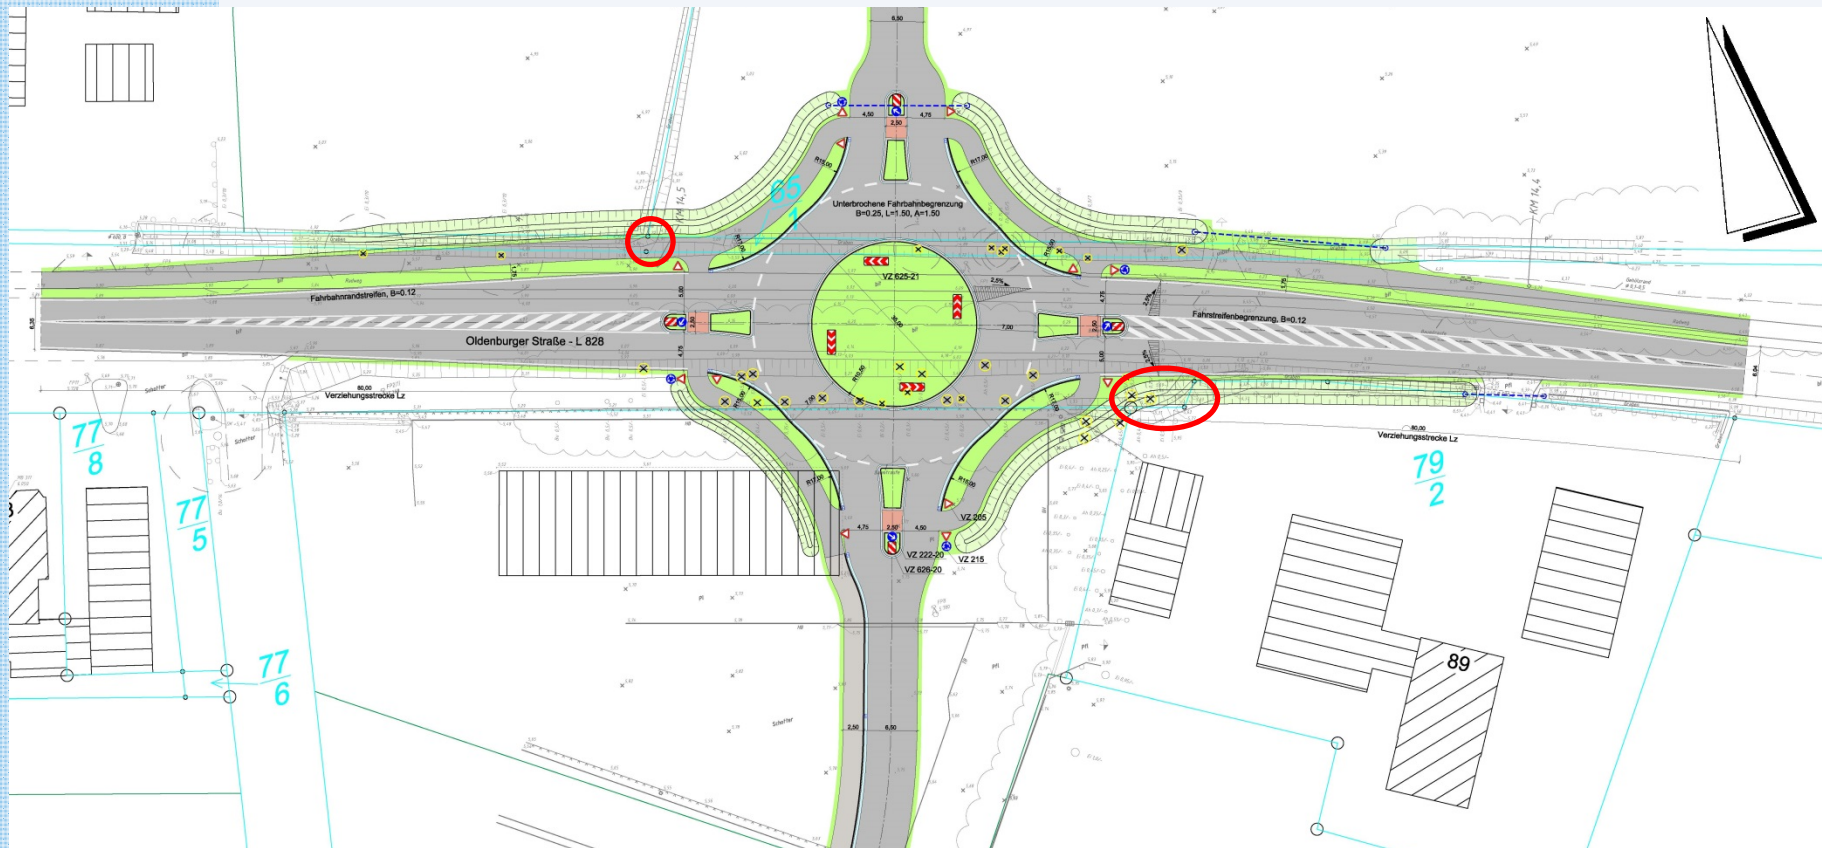


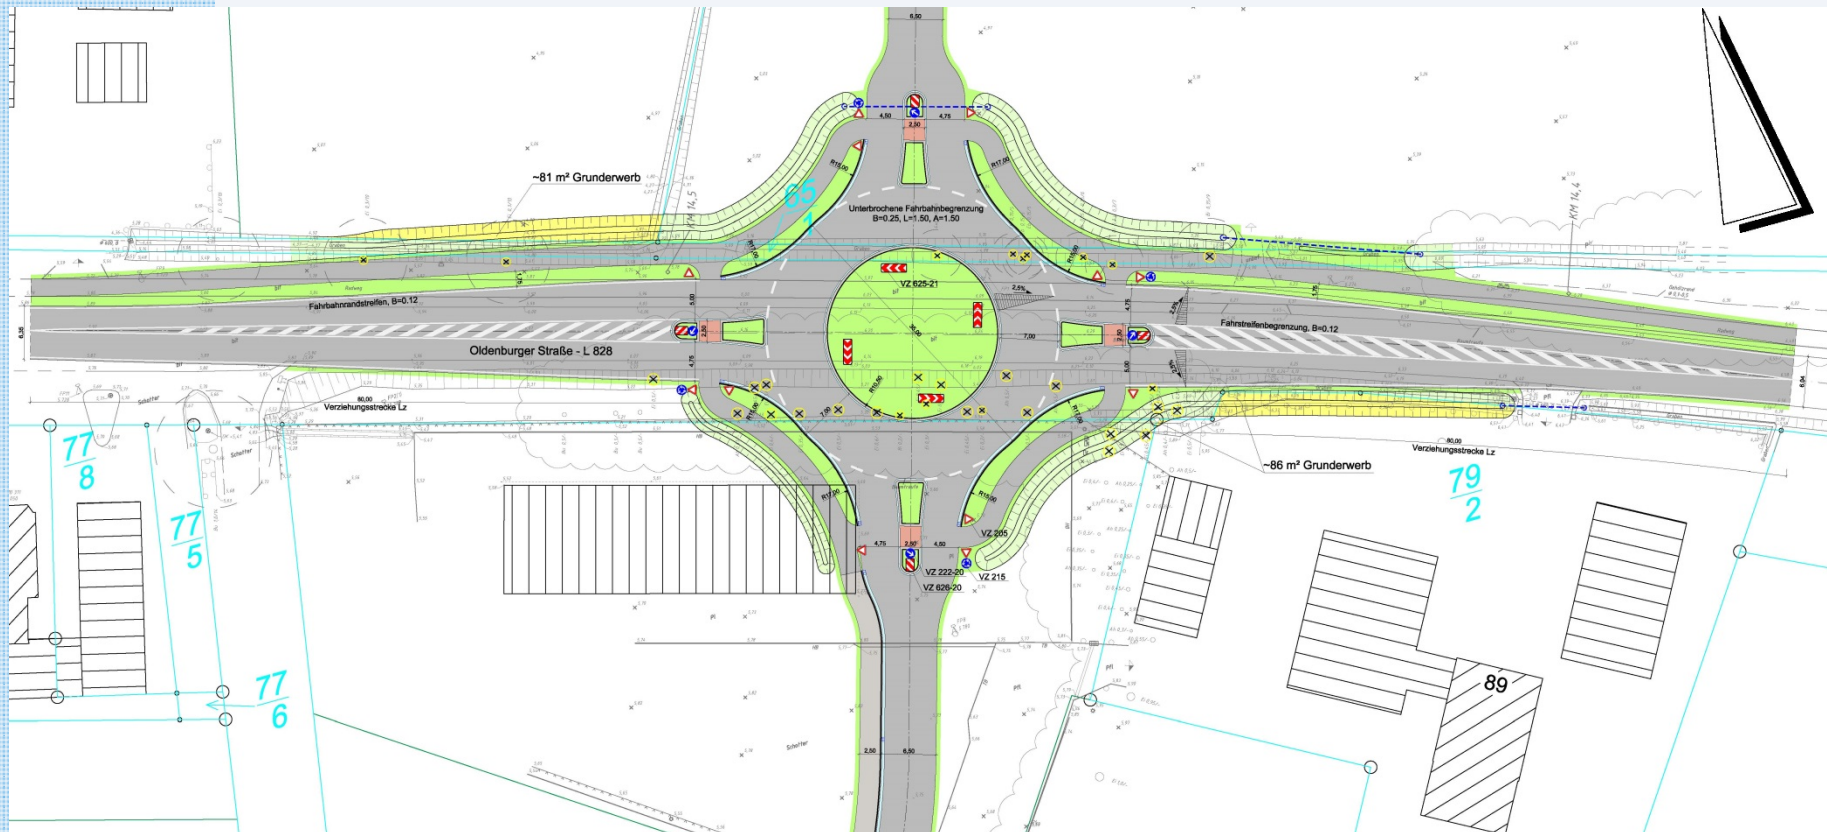


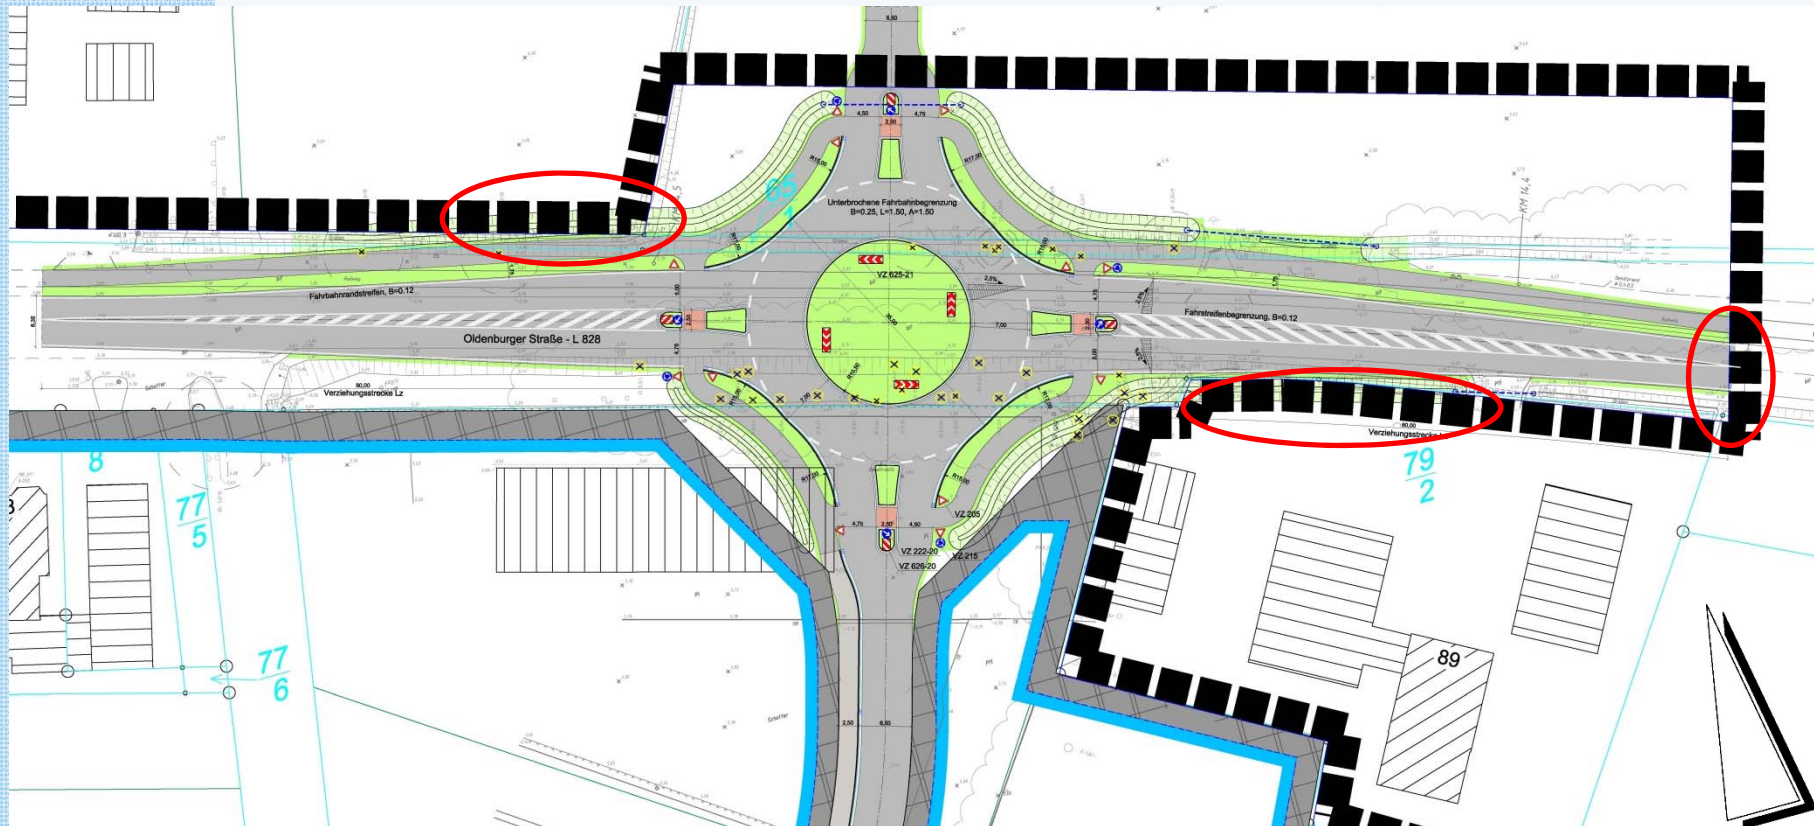

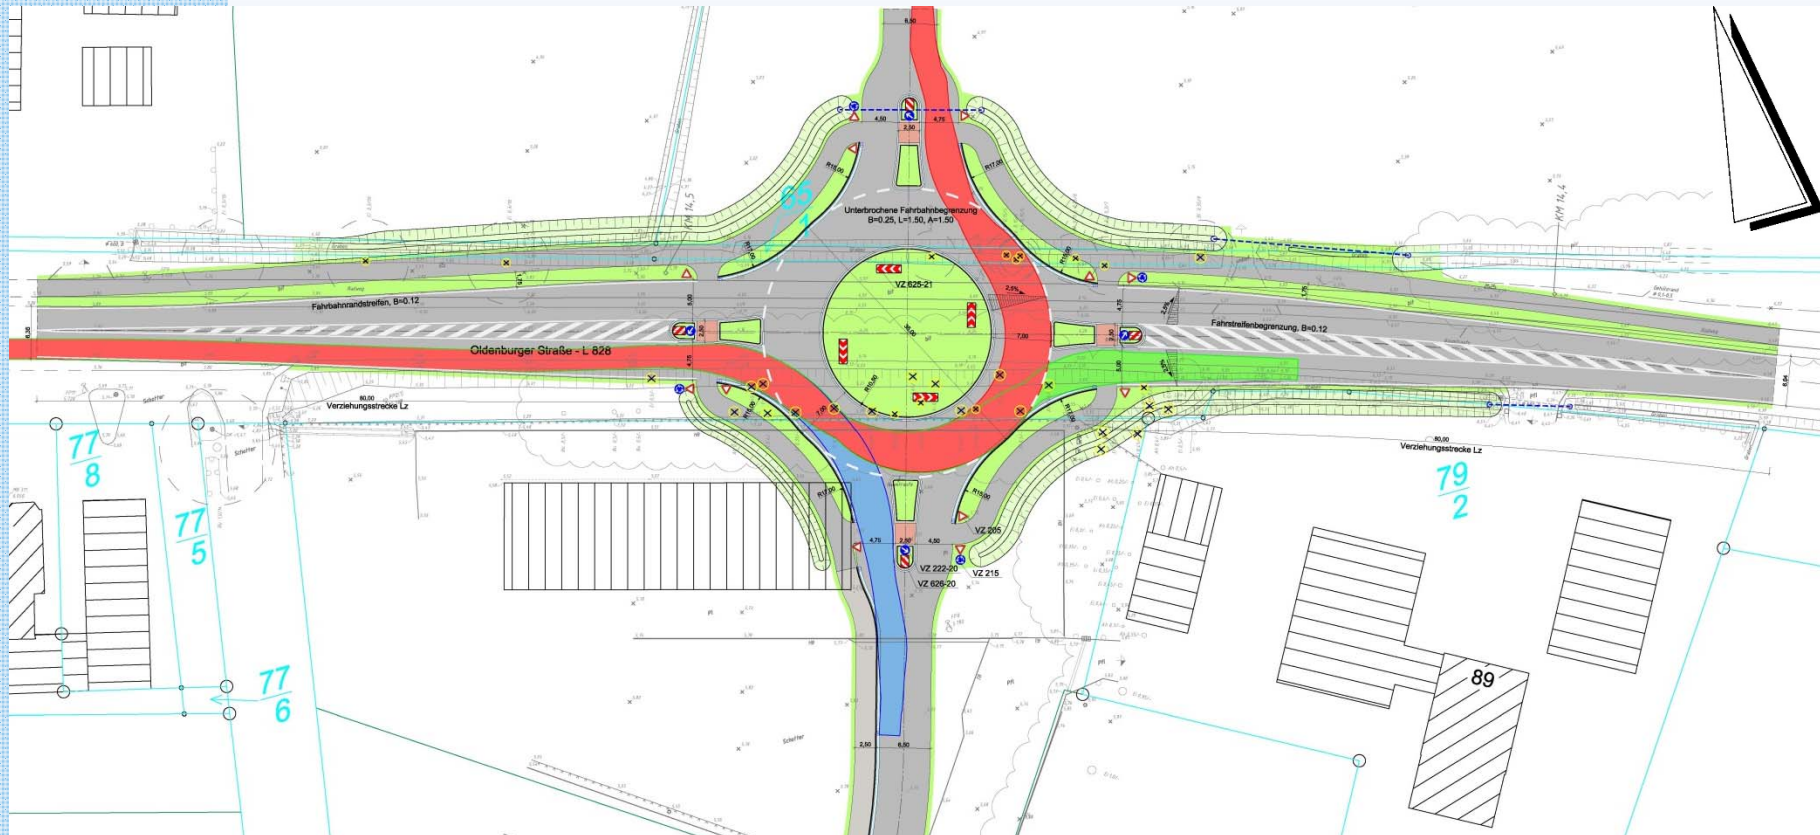

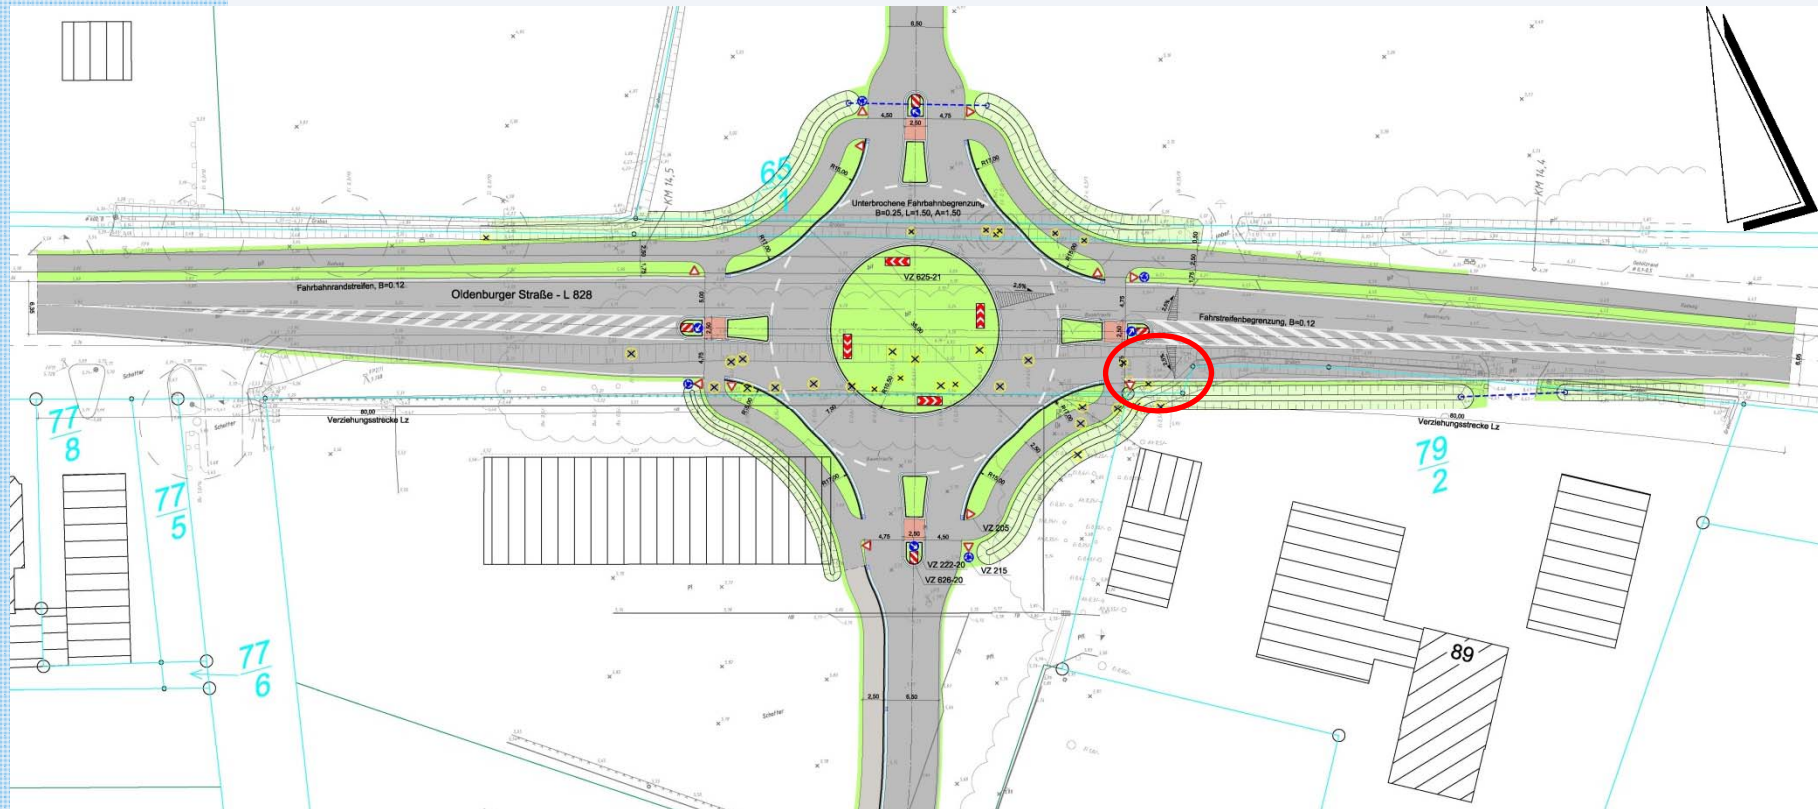

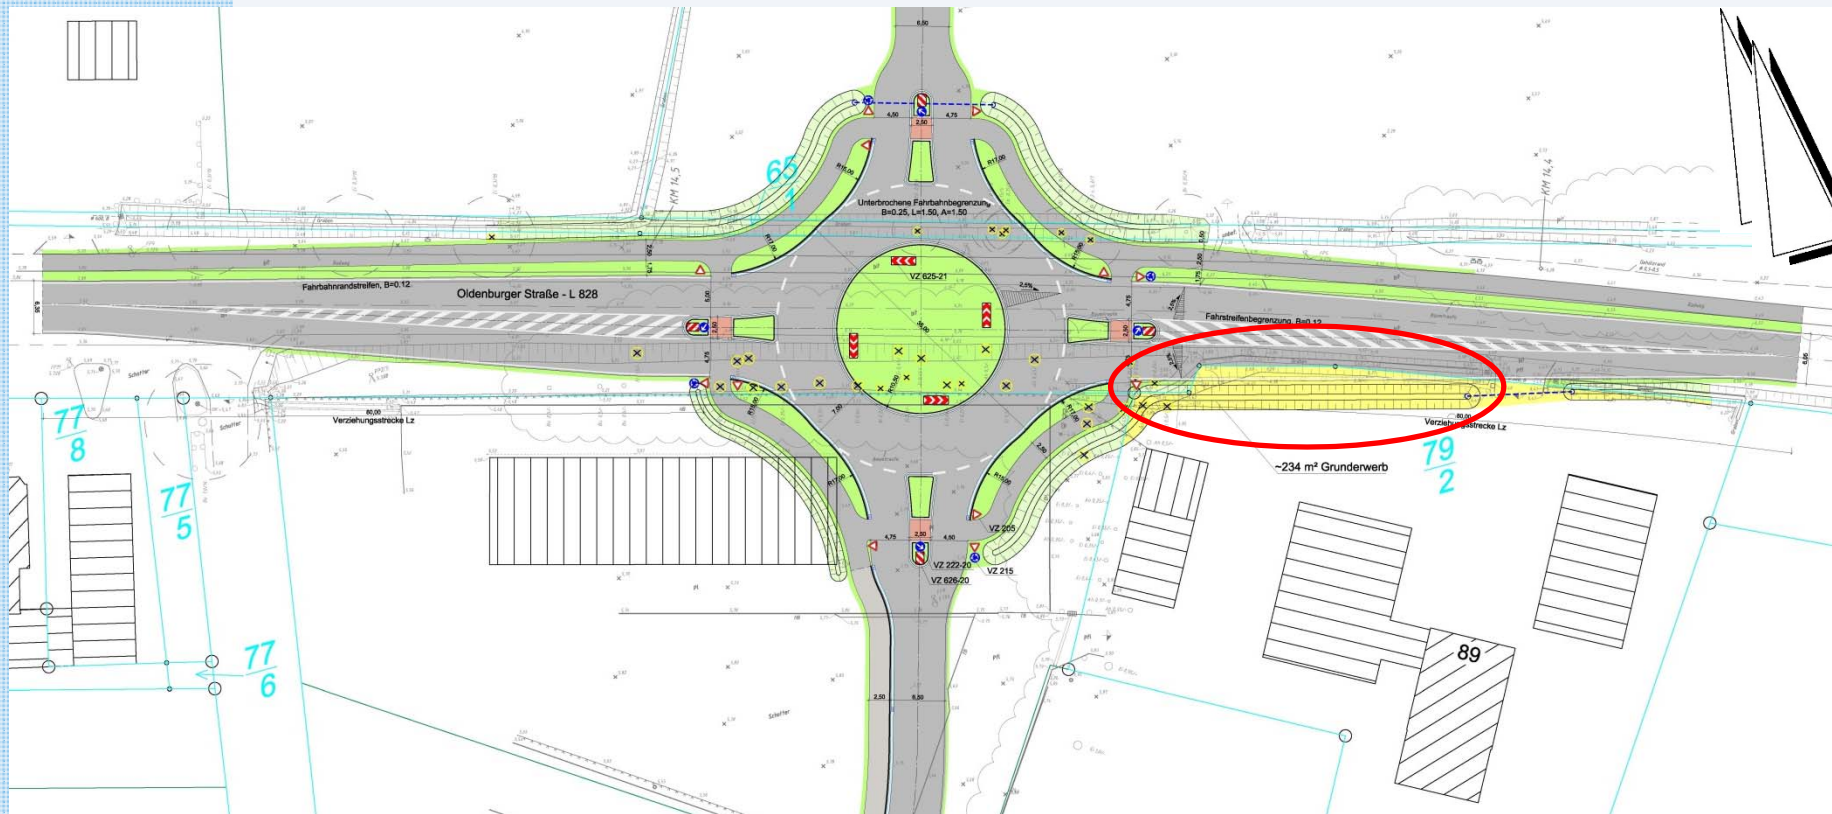

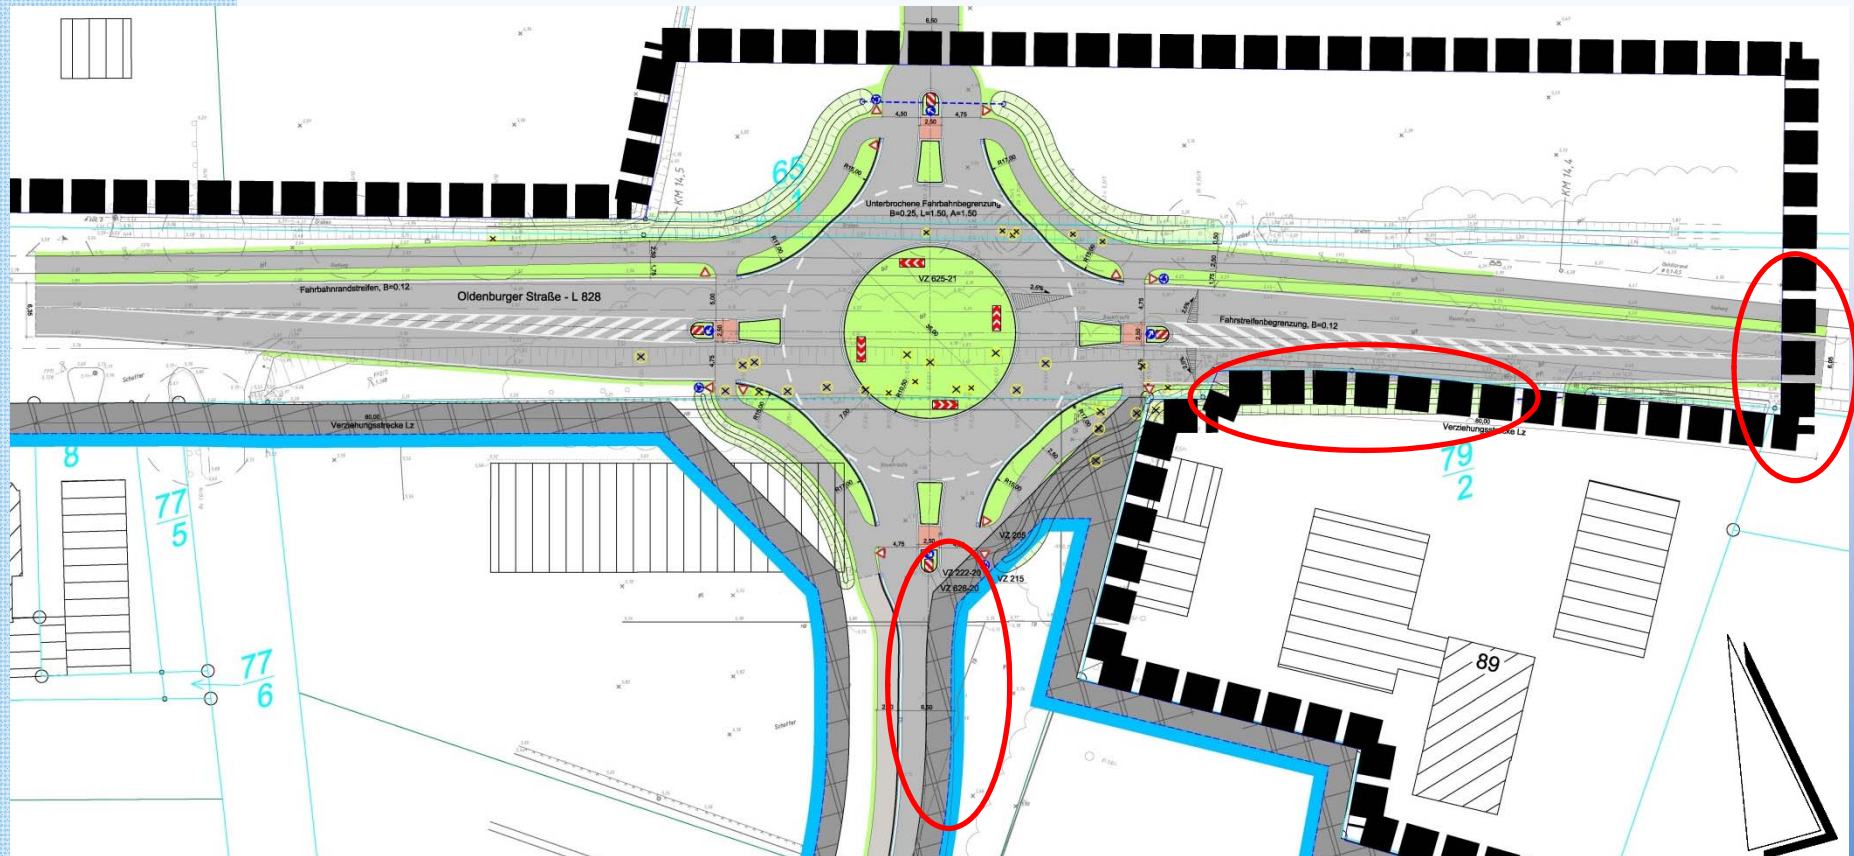





Ingenieurbüro **Börjes**

Vielen Dank für
Ihre Aufmerksamkeit!