


Anmerkungen:
 Die Abmessungen und die Grenzverläufe der dargestellten Flurstücke wurden nachrichtlich übernommen. (Grundlage: DXF-Datei in **dm-Qualität**, bereitgestellt durch Verm. Ing. Helmut Wagner / OL)

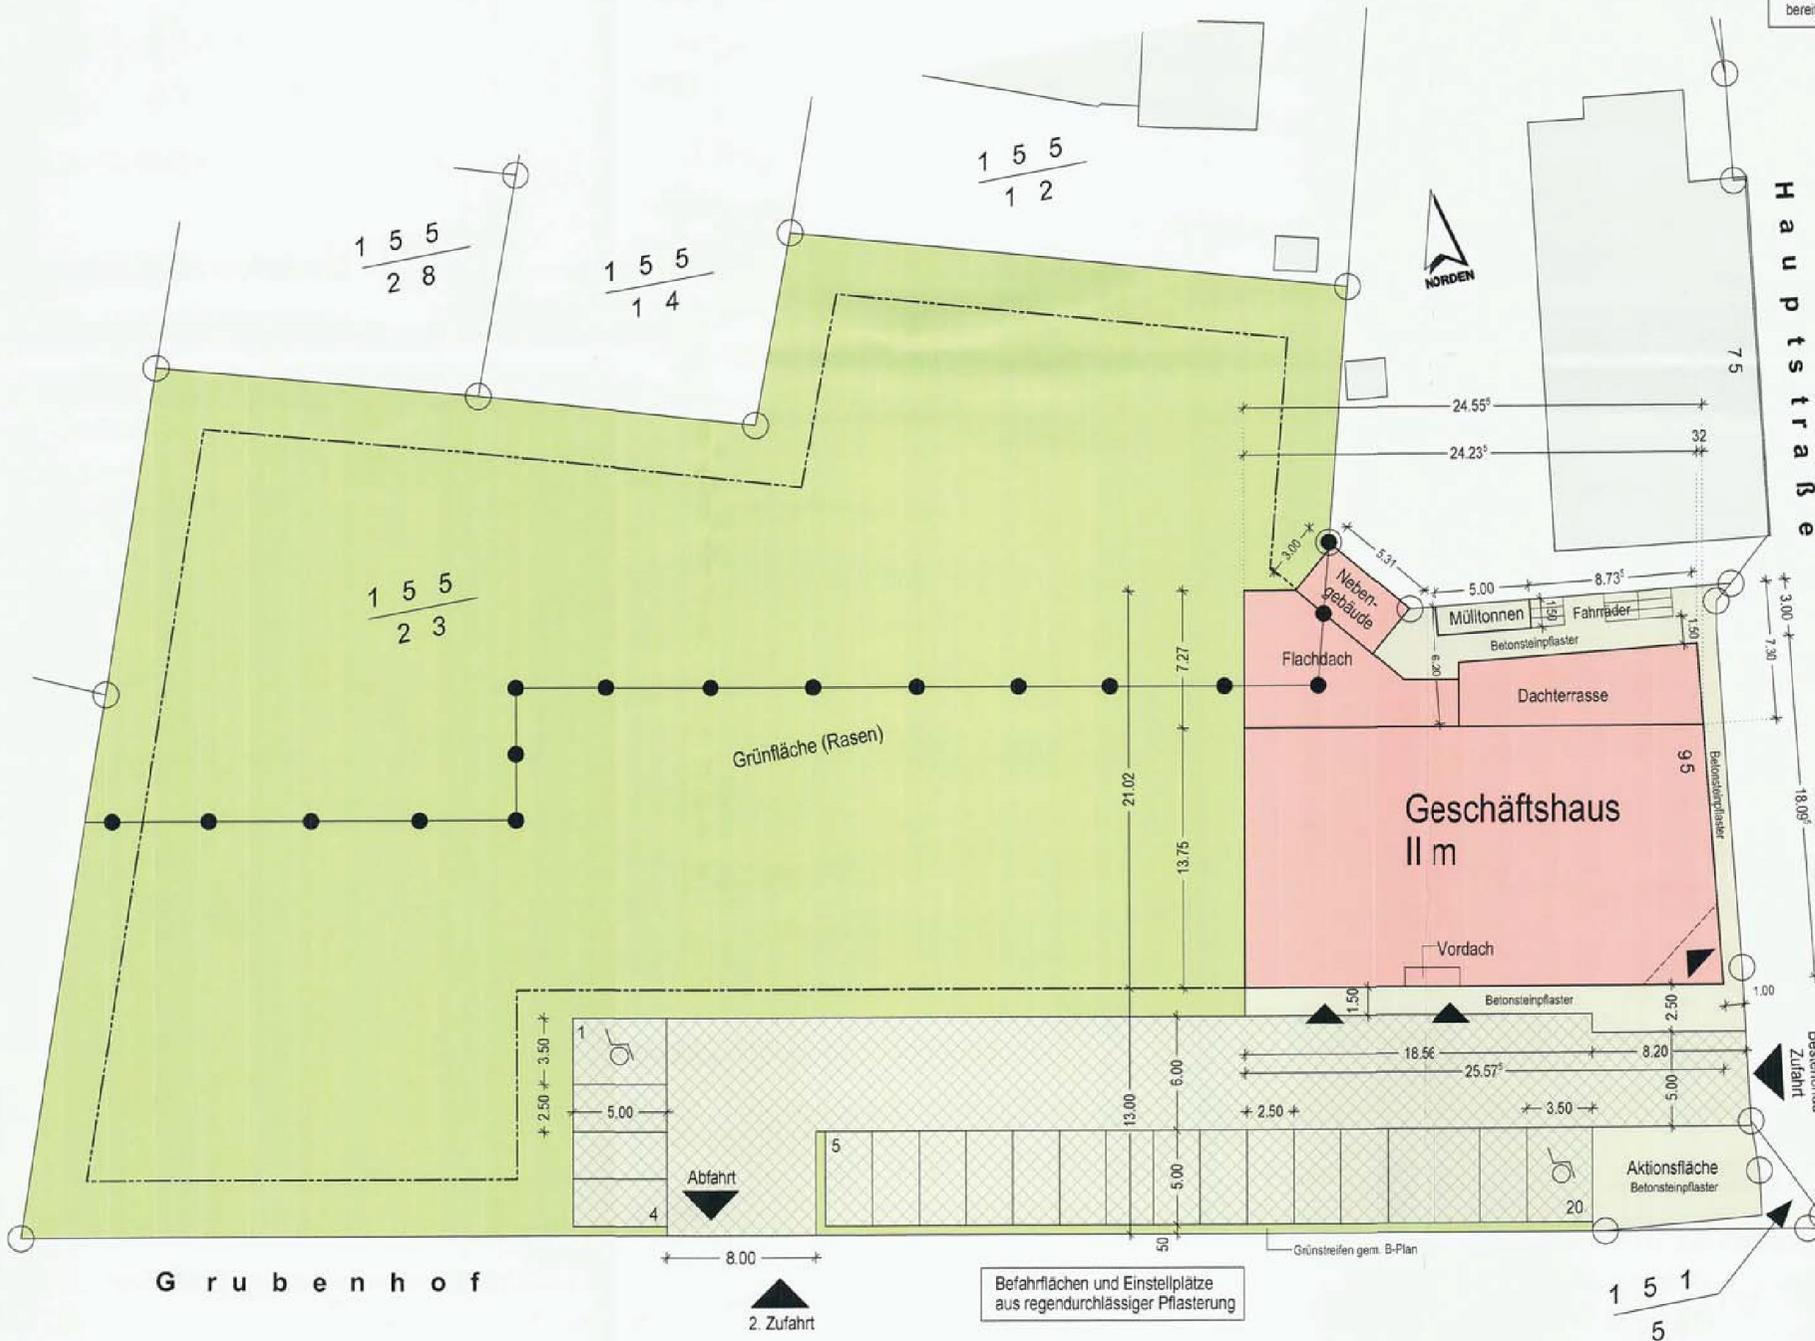

Genehmigungsplanung

Bauvorhaben:
Neubau eines Geschäftshauses

Bauherr:

Bevort:
**Hauptstraße 59
 26188 Edewecht**

Landkreis:
 Ammerland

Gemeinde / Gemarkung:
 Edewecht

Flur:
 17

Flurstück(e):
 155 / 23

Bebauungsplan:
 Nr. 64 / 6, Änderung (Bau/VO 1990)

Beitell:
Freiflächenplan

Maßstab:
1:200

Planstand:
I

Projekt-Nr.: **614**

Datum: **16.07.2015**

Plan-Nr.: **5**

MICHAEL HAMANN
 Architekt
 Dipl.-Ing. (FH)

Kreyenstraße 90 b
 26127 Oldenburg
 Fon 0441 84225
 Fax 032 229822720
 Mobil 0176 26771107

Befahrflächen und Einstellplätze
 aus regendurchlässiger Pflasterung


G r u b e n h o f

H a u p t s t r a ß e

Bestehende
 Zufahrt

2 Zufahrt

1 5 1
 5

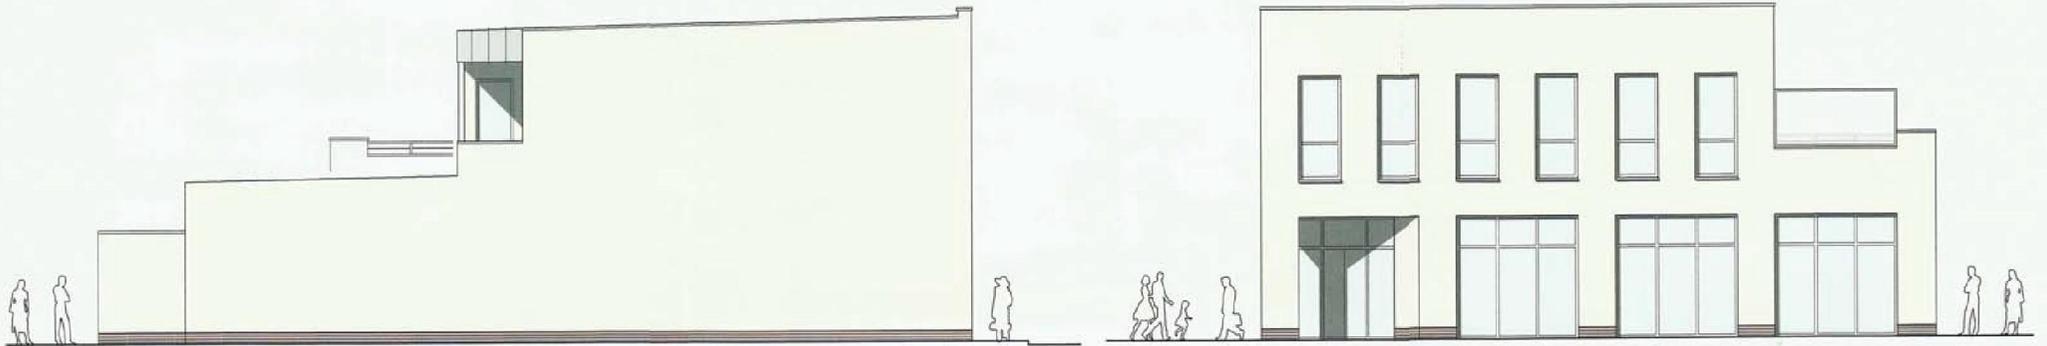

Ansicht von Westen

Ansicht von Osten (Hauptstraße)



Ansicht von Süden (Parkplatz)



Ansicht von Norden

Genehmigungsplanung

Bauvorhaben:
Neubau eines Geschäftshauses

Bauherr:

Standort:
**Hauptstraße 69
26188 Edewecht**

Landkreis: Ammerland	Gemeinde / Genehmigung: Edewecht
-------------------------	-------------------------------------

Für: 17	Flurstück(e): 155 / 25
------------	---------------------------

Bebauungsplan:
19.64/6 Änderung (BauNVO 1990)

Bauart: Ansichten	Maßstab: 1:100
	Planstand: I

Projekt-Nr.: 614	Datum: 16.07.2015	Plan-Nr.: 4
----------------------------	-----------------------------	-----------------------

MICHAEL HAMANN
Architekt Dipl.-Ing. (FH)
Kreyenstraße 90 b
26127 Oldenburg
Fon 0441 84225
Fax 032 229822720
Mobil 0176 26771107
michael.hamann@architektur.de