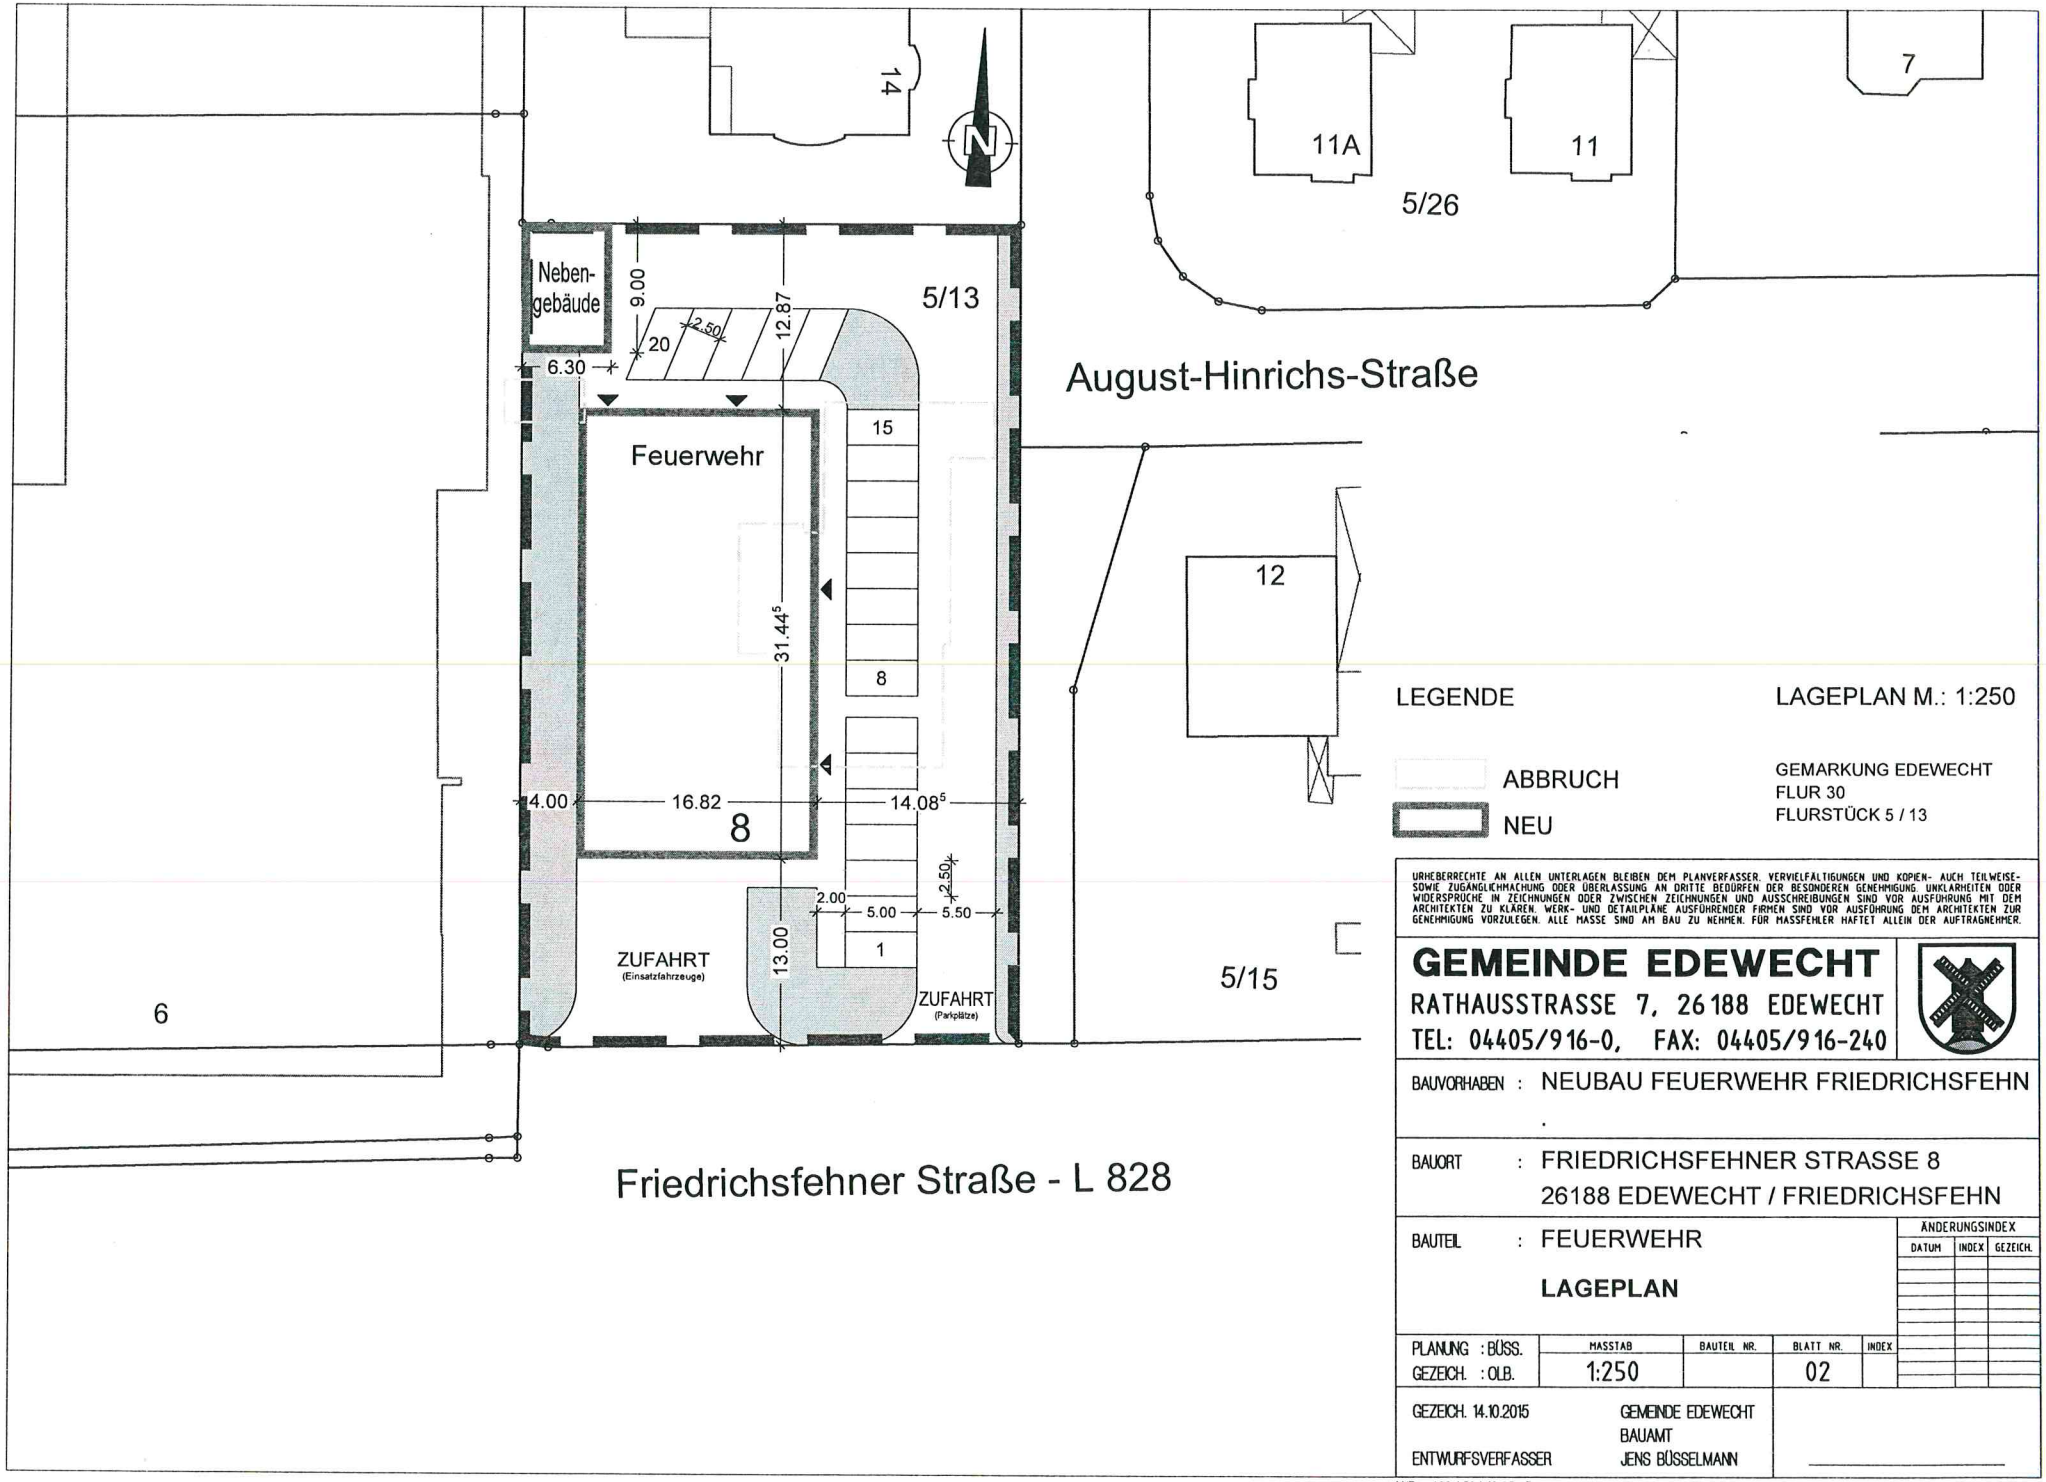


LEGENDE

ABBRUCH

NEU

LAGEPLAN M.: 1:250

GEMARKUNG EDEWECHT
FLUR 30
FLURSTÜCK 5 / 13

URHEBERRECHTE AN ALLEN UNTERLAGEN BLEIBEN DEM PLANVERFASSER. VERVIELFÄLTIGUNGEN UND KOPIEN- AUCH TEILWEISE- SOWIE ZUGÄNGLICHMACHUNG ODER ÜBERLASSUNG AN DRITTE BEDÜRFEN DER BESONDEREN GENEHMIGUNG. UNKLARHEITEN ODER WIDERSPRÜCHE IN ZEICHNUNGEN ODER ZWISCHEN ZEICHNUNGEN UND AUSSCHREIBUNGEN SIND VOR AUSFÜHRUNG MIT DEM ARCHITEKTEN ZU KLÄREN. WERK- UND DETAILPLÄNE AUSFÜHRENDER FIRMEN SIND VOR AUSFÜHRUNG DEM ARCHITEKTEN ZUR GENEHMIGUNG VORZULEGEN. ALLE MASSE SIND AM BAU ZU NEHMEN. FÜR MASSFEHLER HAFTET ALLEIN DER AUFTRAGNEHMER.

GEMEINDE EDEWECHT
RATHAUSSTRASSE 7, 26188 EDEWECHT
TEL: 04405/916-0, FAX: 04405/916-240

BAUVORHABEN : NEUBAU FEUERWEHR FRIEDRICHSFEHN
.

BAUORT : FRIEDRICHSFEHNER STRASSE 8
26188 EDEWECHT / FRIEDRICHSFEHN

BAUTEIL : FEUERWEHR

LAGEPLAN

ÄNDERUNGSINDEX		
DATUM	INDEX	GEZEICH.

PLANUNG : BÜSS.	MASSTAB	BAUTEIL NR.	BLATT NR.	INDEX
GEZEICH. : OLB.	1:250		02	

GEZEICH. 14.10.2015
ENTWURFSVERFASSER

GEMEINDE EDEWECHT
BAUAMT
JENS BÜSSELMANN

H/B = 420 / 594 (0.25m²)