



Kunstrasenplatz in Edewecht Göhlenweg

Kostenschätzung

Größe Spielfeld ca. 100 x 65 m = ca. 6.500 m²

Titel 1. Umbau Naturrasenplatz in Kunstrasenplatz

				EP	GP
1.10.	1	psch	Baustelleneinrichtung und -räumung, Baustraßen, Lagerplatz, Bauzaun usw.	15.000,00	15.000,00
1.20.	2	St.	Bäume roden	250,00	500,00
1.30.	80	m	Grabenverrohrung DN 500 liefern und herstellen, einschl. Erarbeiten	125,00	10.000,00
1.40.	2.000	m ³	Oberboden (20-50 cm) abtragen, aufnehmen und abfahren (Material ggf. für Rodelberg verwenden)	5,00	10.000,00
1.50.	750	m ³	Bodenaustausch - nicht tragfähigen Boden in Teilflächen ausheben und tragfähigen Boden einbringen	12,50	9.375,00
1.60.	7.000	m ²	Erdarbeiten, Profilierung, Planum, Verdichtung	4,00	28.000,00
1.70.	1	psch	Entwässerungsarbeiten, Entwässerungsleitungen- und Schächte, einschl. zusätzliche Erdarbeiten und Grabenaushub	25.000,00	25.000,00
1.80.	7.000	m ²	Unterbau, Tragschichten, Kunststoffrasenbelag	43,00	301.000,00
1.90.	1	psch	Einfassungen, Wege, Pflasterungen, Rinnen, Herstellung umlaufende Grünflächen usw.	15.000,00	15.000,00
1100.	1	psch	Einfriedung, Doppelstabmattenzäune h = 1,80 m, hinter den Toren Ballfangzäune h = 6,00 m	40.000,00	40.000,00
1110.	1	psch	Ausstattung, Tore, Eck- und Mittelfahnen	10.000,00	10.000,00
1.120.	1	psch	Sonstiges, Unvorhergesehenes, Baugrunduntersuchungen, Ing.-Gebühren, usw.	15.000,00	15.000,00
Summe Titel 1.					478.875,00

Herstellkosten netto	478.875,00
zuzügl. 19% Mehrwertsteuer	90.986,25
Gesamtkosten brutto	569.861,25

rd. 570.000,00


Aufgestellt:
Edewecht, 06. Januar 2015
Im Auftrage:

Dipl.-Ing. Frank Maschmeyer

E 431563 m

N 5887426 m

42

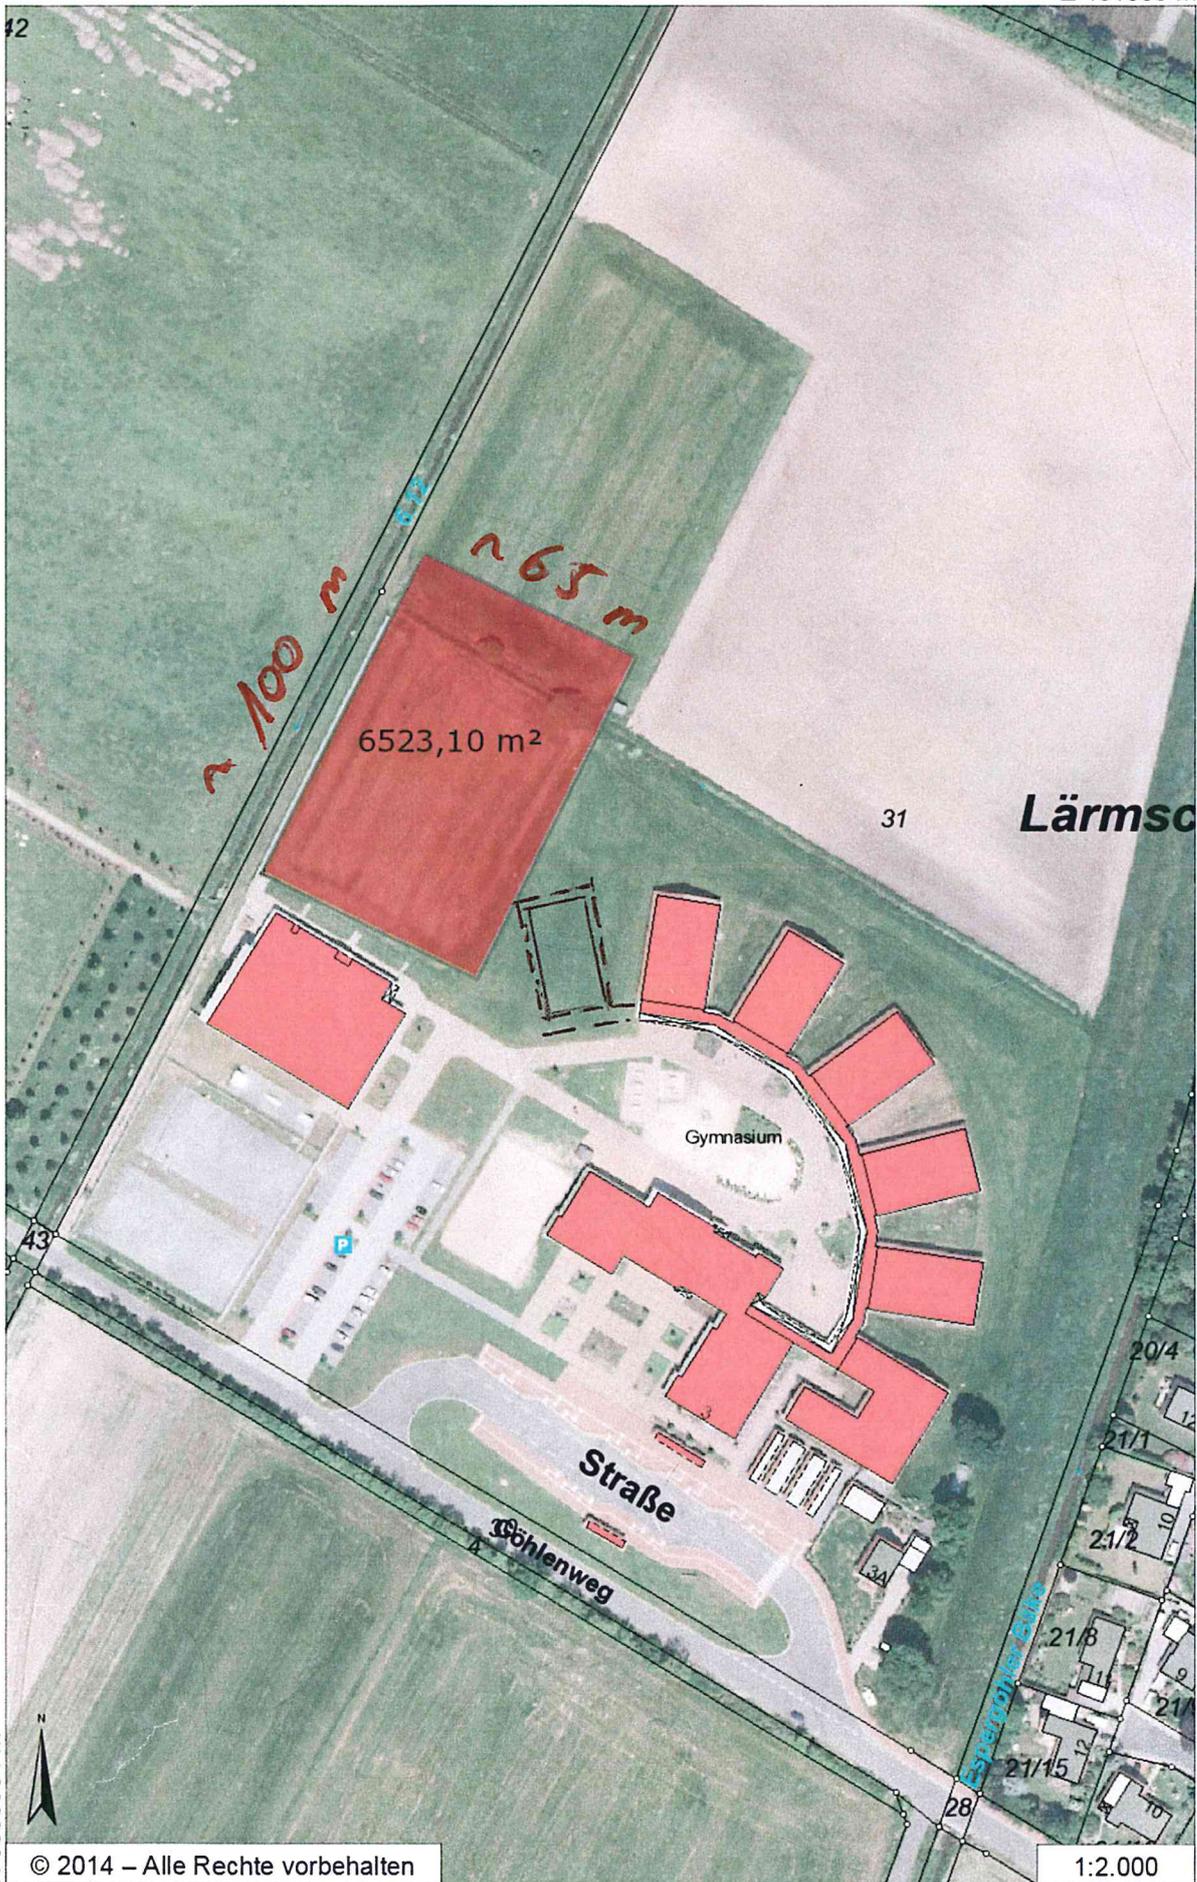

~ 100 m
~ 65 m
 6523,10 m²

31

Lärmso

Gymnasium

Straße

Schölenweg

Esperthofer Lake

20/4
 21/1
 21/2
 21/3
 21/4
 21/5
 21/6
 21/7
 21/8
 21/9
 21/10
 21/11
 21/12
 21/13
 21/14
 21/15

N 5886904 m



© 2014 – Alle Rechte vorbehalten

E 431235 m

1:2.000