


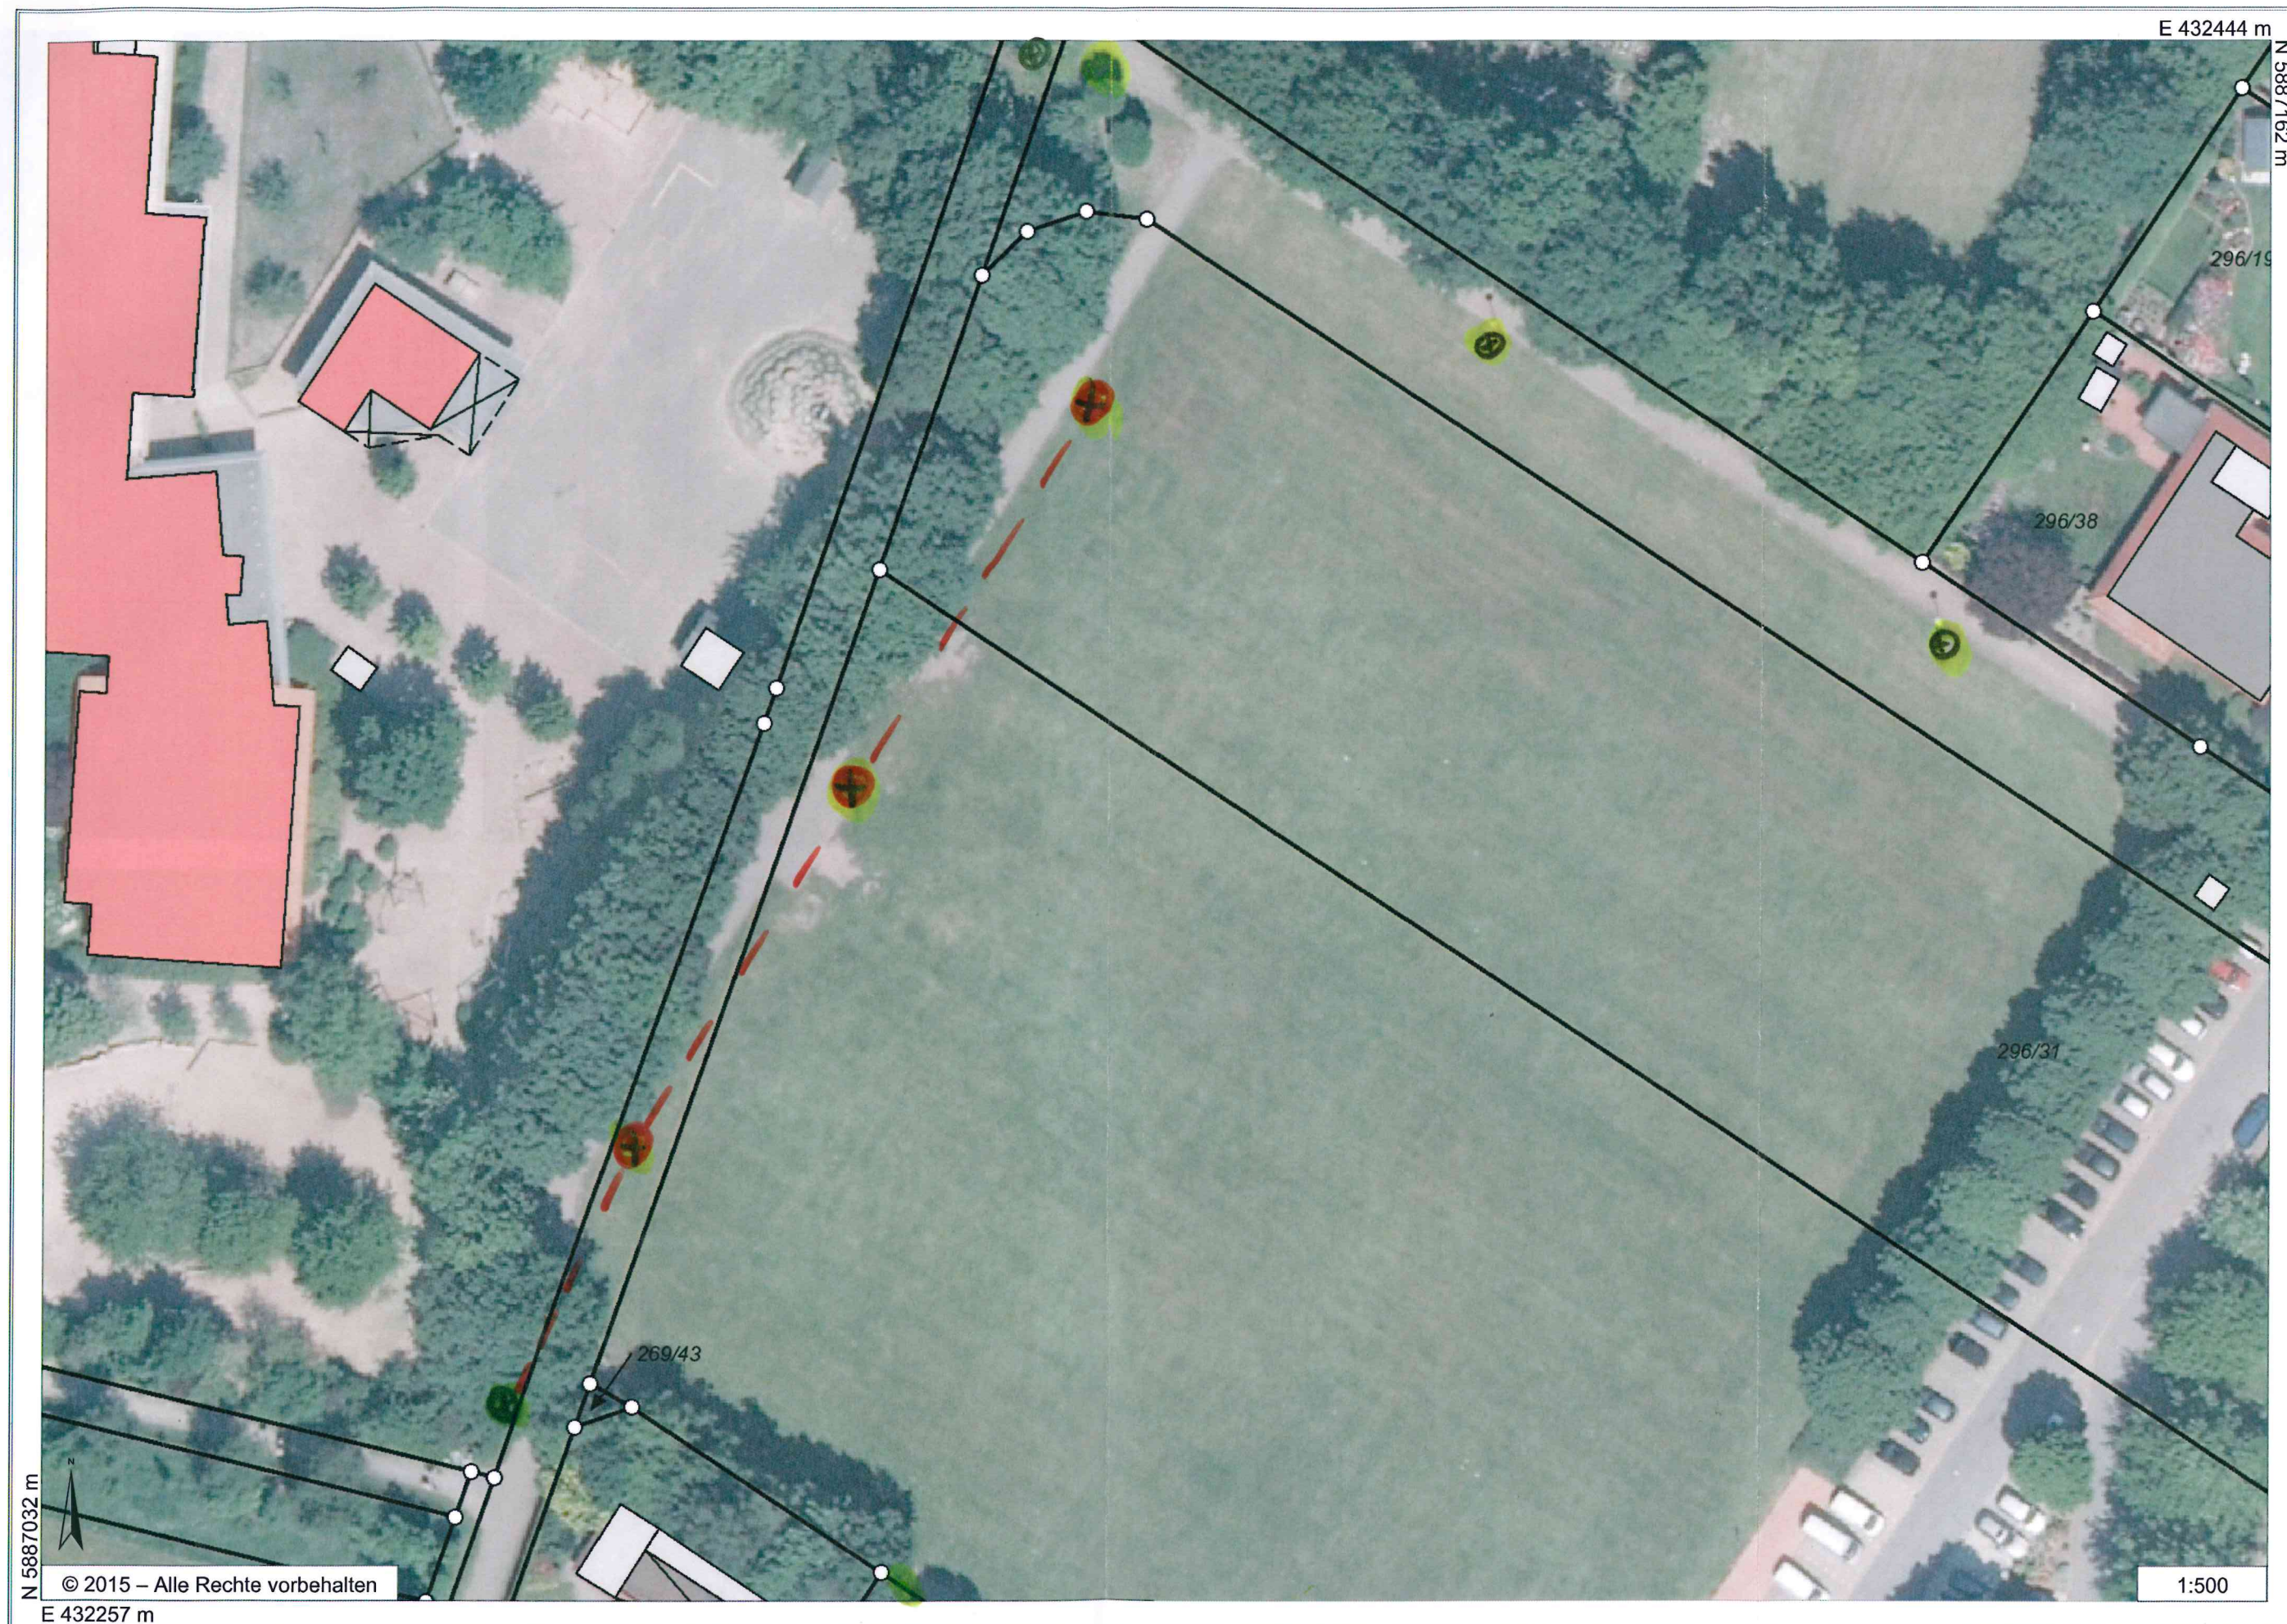

⊗ vorh. Standorte

⊗ gepl. Standorte
--- gepl. Kabelführung