


E 432412 m

N 588927 m

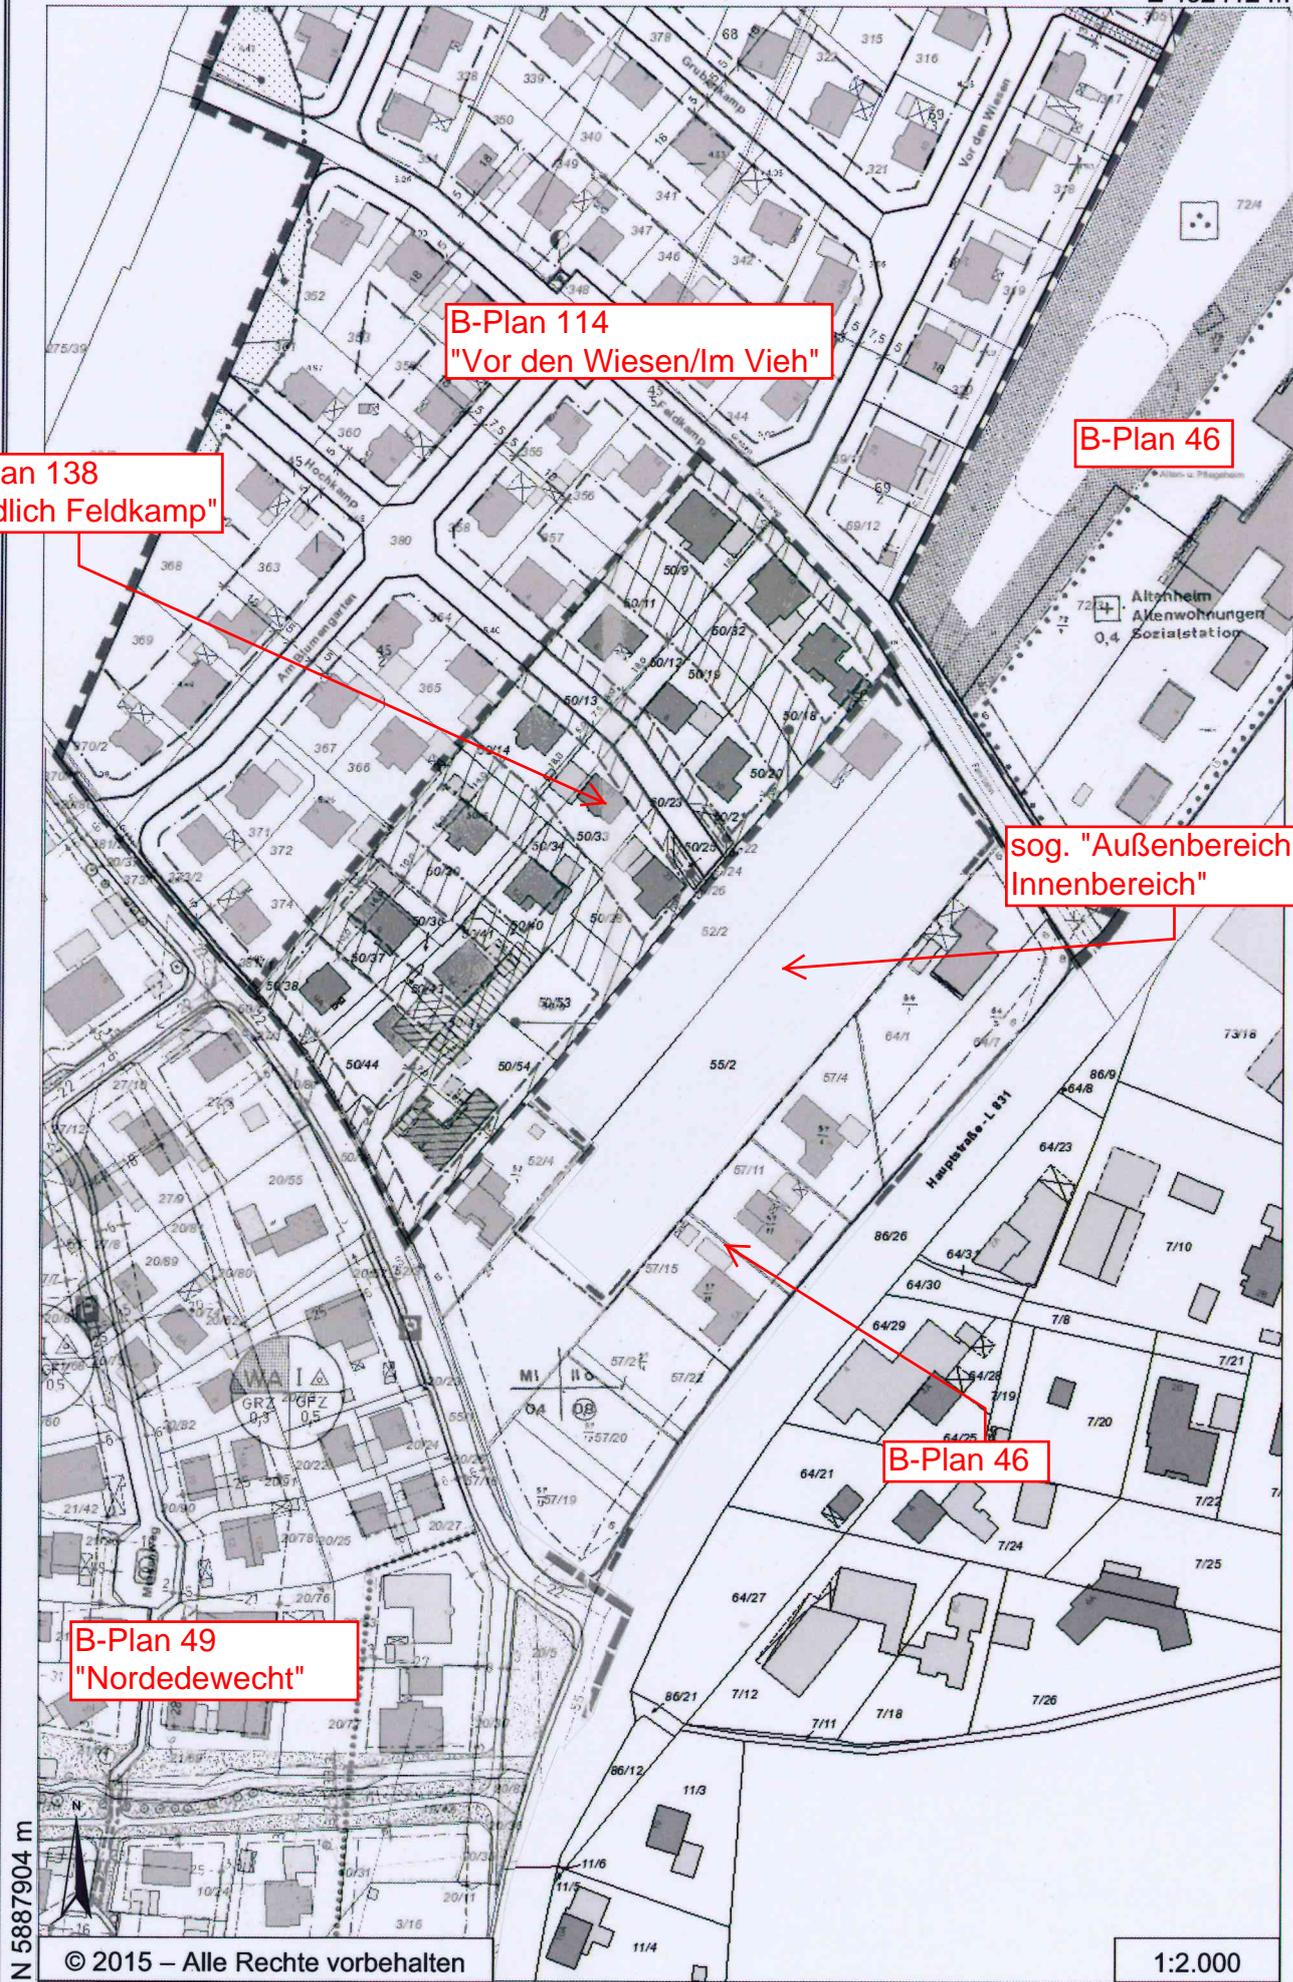

B-Plan 138  
"Südlich Feldkamp"

B-Plan 114  
"Vor den Wiesen/Im Vieh"

B-Plan 46

sog. "Außenbereich im Innenbereich"

B-Plan 46

B-Plan 49  
"Nordedewecht"

N 5887904 m

© 2015 – Alle Rechte vorbehalten

E 432083 m

1:2.000