


M. 1 : 1.000	 Im Technologiepark Nr. 4 26129 Oldenburg T 0441 / 998 493 - 10 info@lux-planung.de www.lux-planung.de
Projektleitung: Dipl. Ing. Matthias Lux Technische Bearbeitung: D. Nordhofen	
Bearbeitungsstand: 19.11.2015	

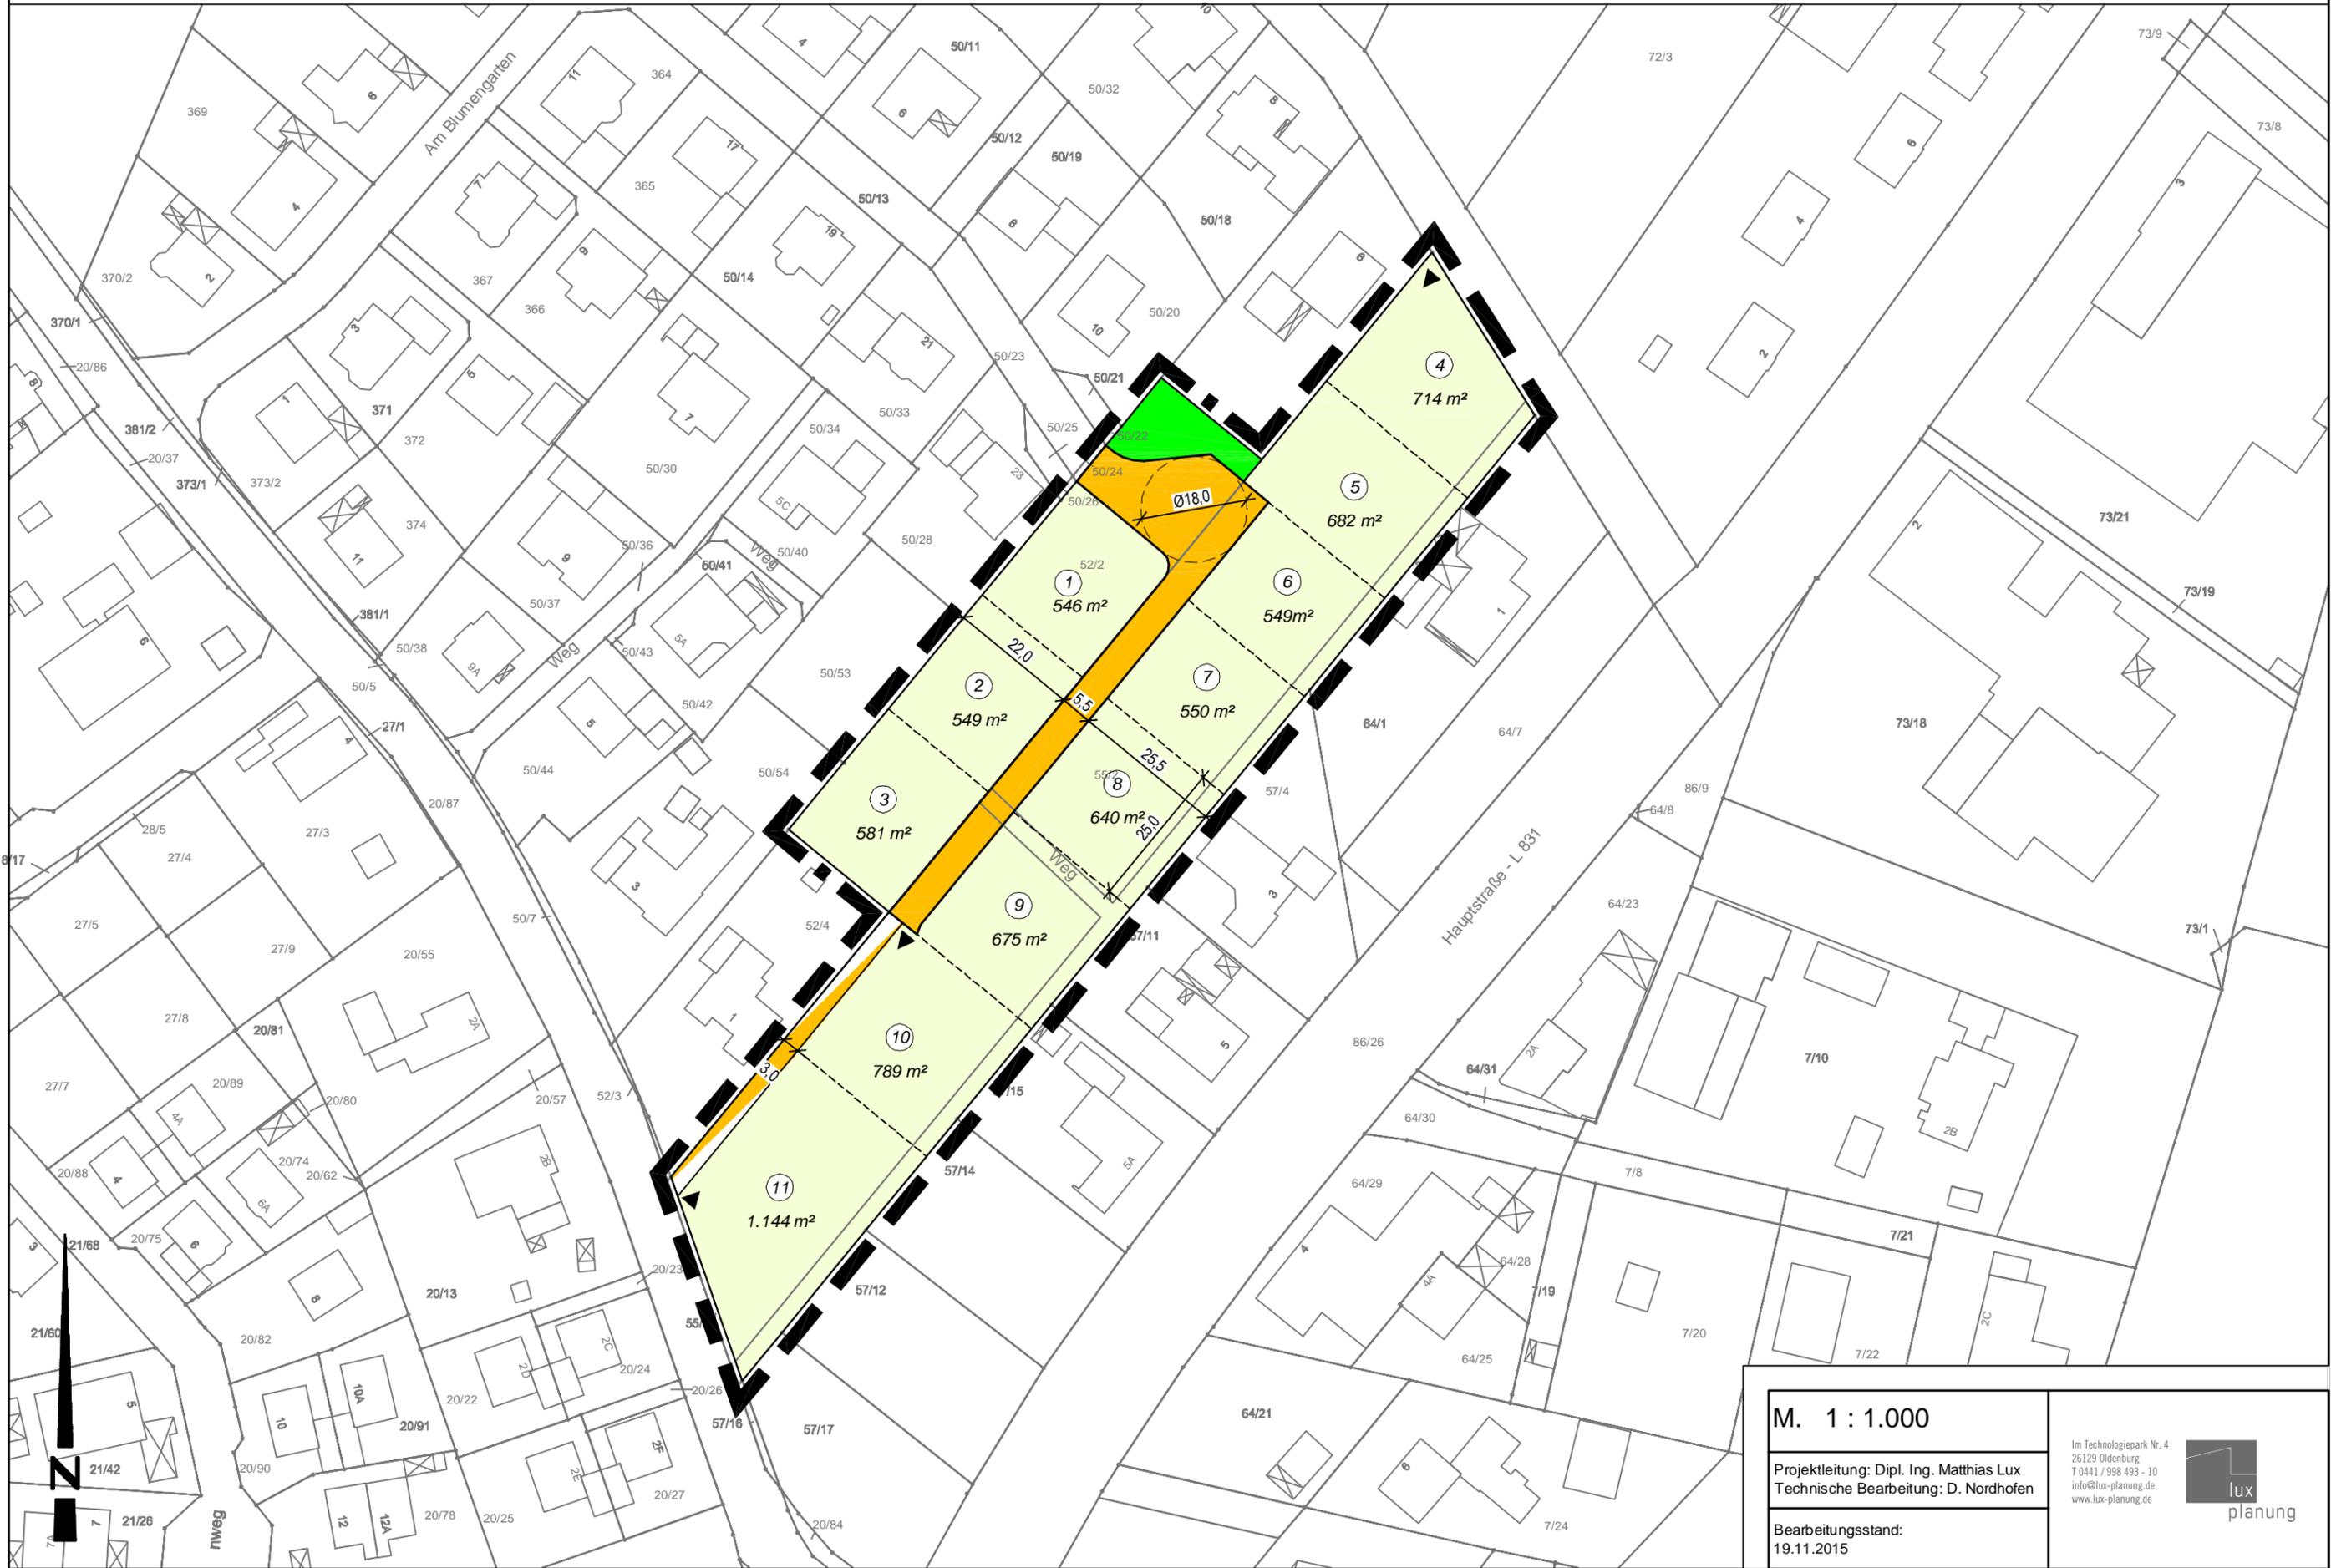

M. 1 : 1.000
Projektleitung: Dipl. Ing. Matthias Lux
Technische Bearbeitung: D. Nordhofen
Bearbeitungsstand:
19.11.2015

Im Technologiepark Nr. 4
26129 Oldenburg
T 0441 / 998 493 - 10
info@lux-planung.de
www.lux-planung.de



