
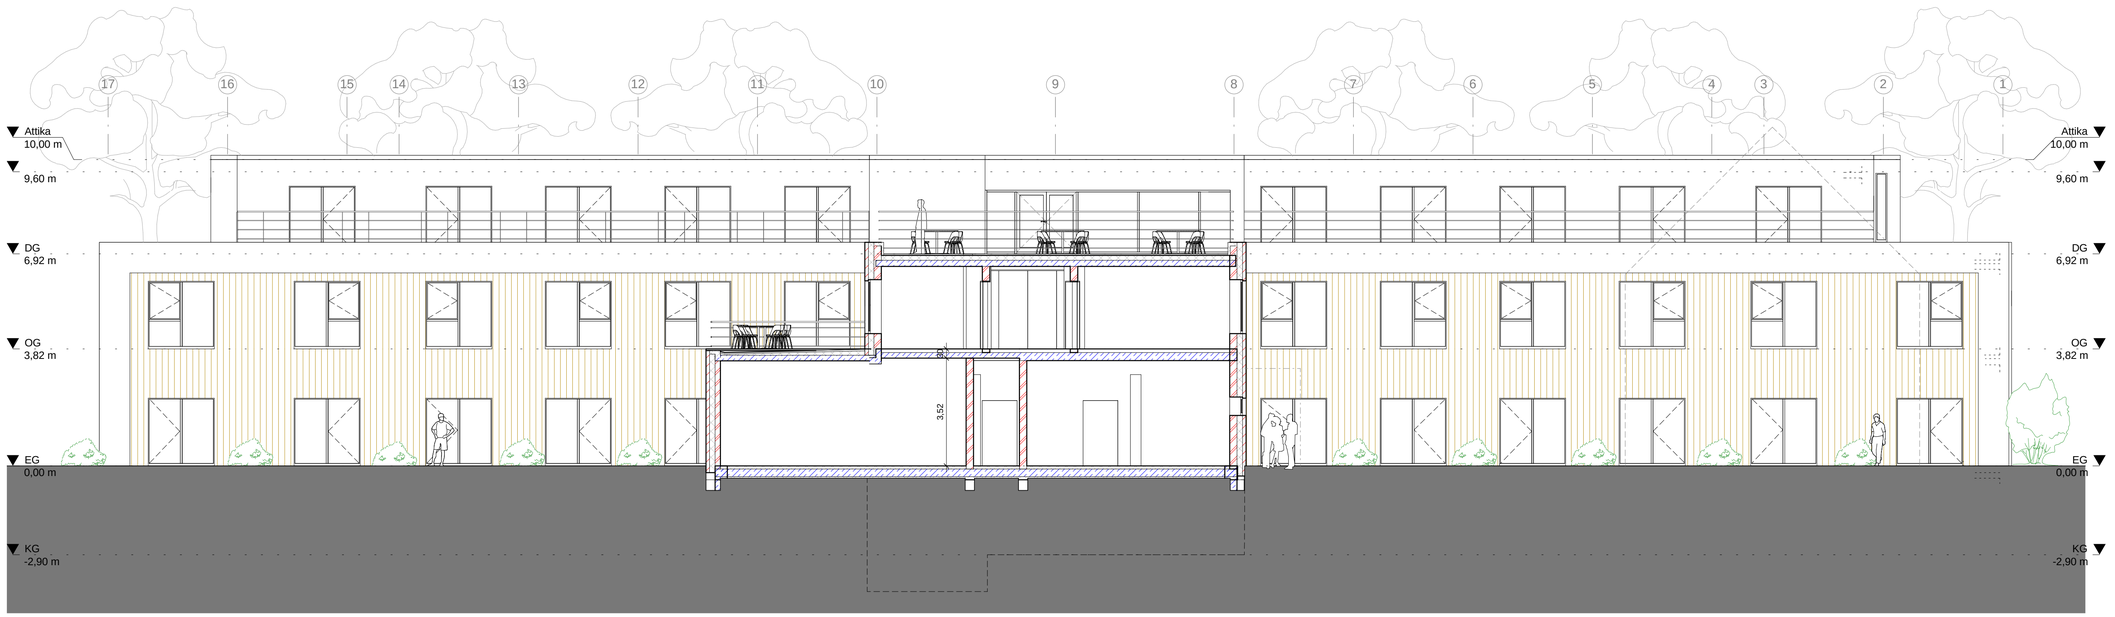


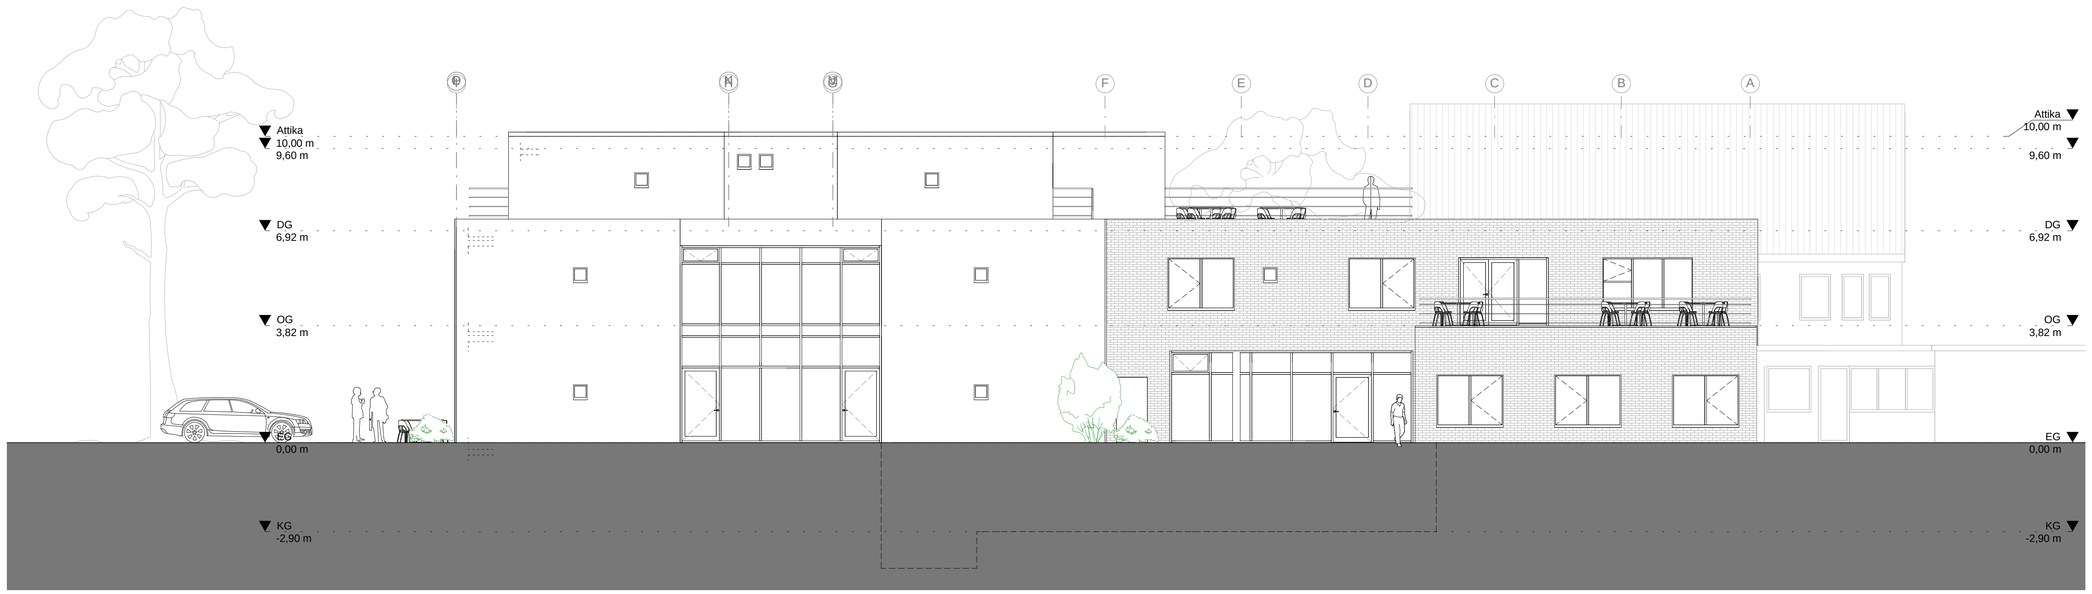

Nr.	Datum	Änderung	Gez.

Projekt

Neubau eines Pflegeheimes für 64 Bewohner

Projektort

Hauptstraße 86
26188 Edewecht

Zeichnungsinhalt:

Ansichten SW + NW

Zeichnungsnummer:

008

Maßstab:

1 : 100

Gezeichnet:

AF

Projekt Nr.

1320

Planerstellungsdatum:

18.09.2015

Bauherr (Datum/Unterschrift)

Pflege Service Edewecht AöR
Hauptstraße 86
26188 Edewecht

Änderung

Architekt (Datum/Unterschrift)

geirsson architekten
dortmunder str. 34
28199 bremen
tel +49(0)421 59 76 47 40
fax +49(0)421 59 76 47 49