
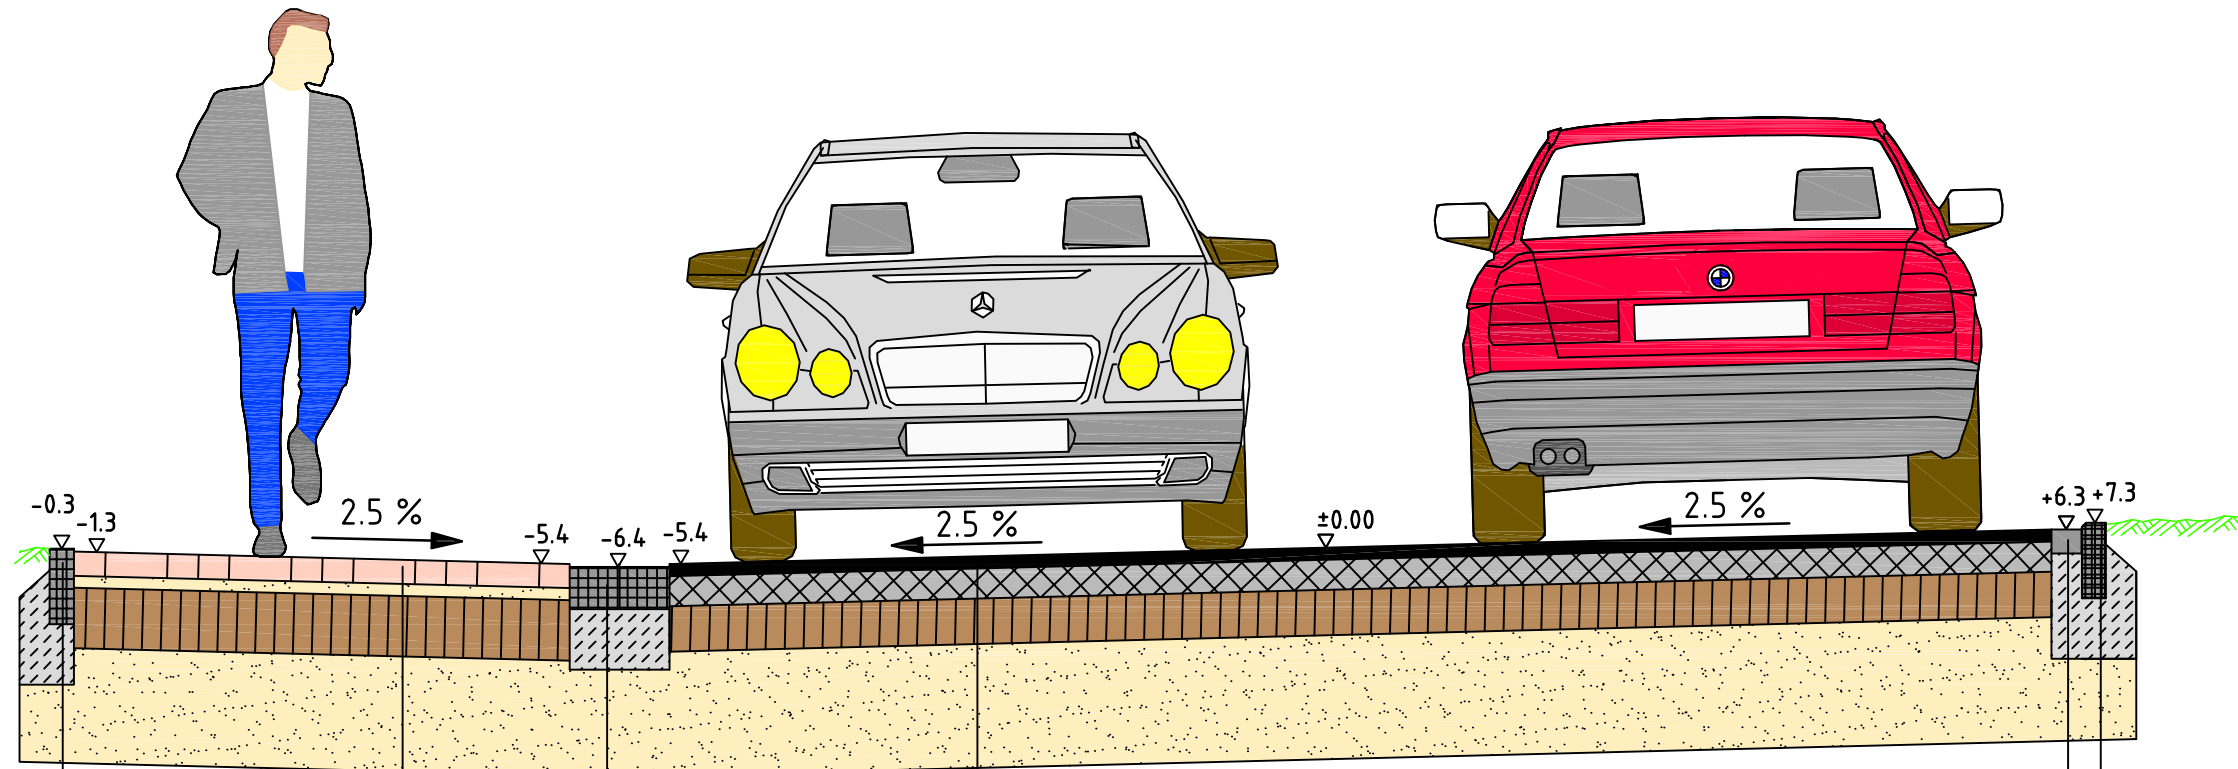


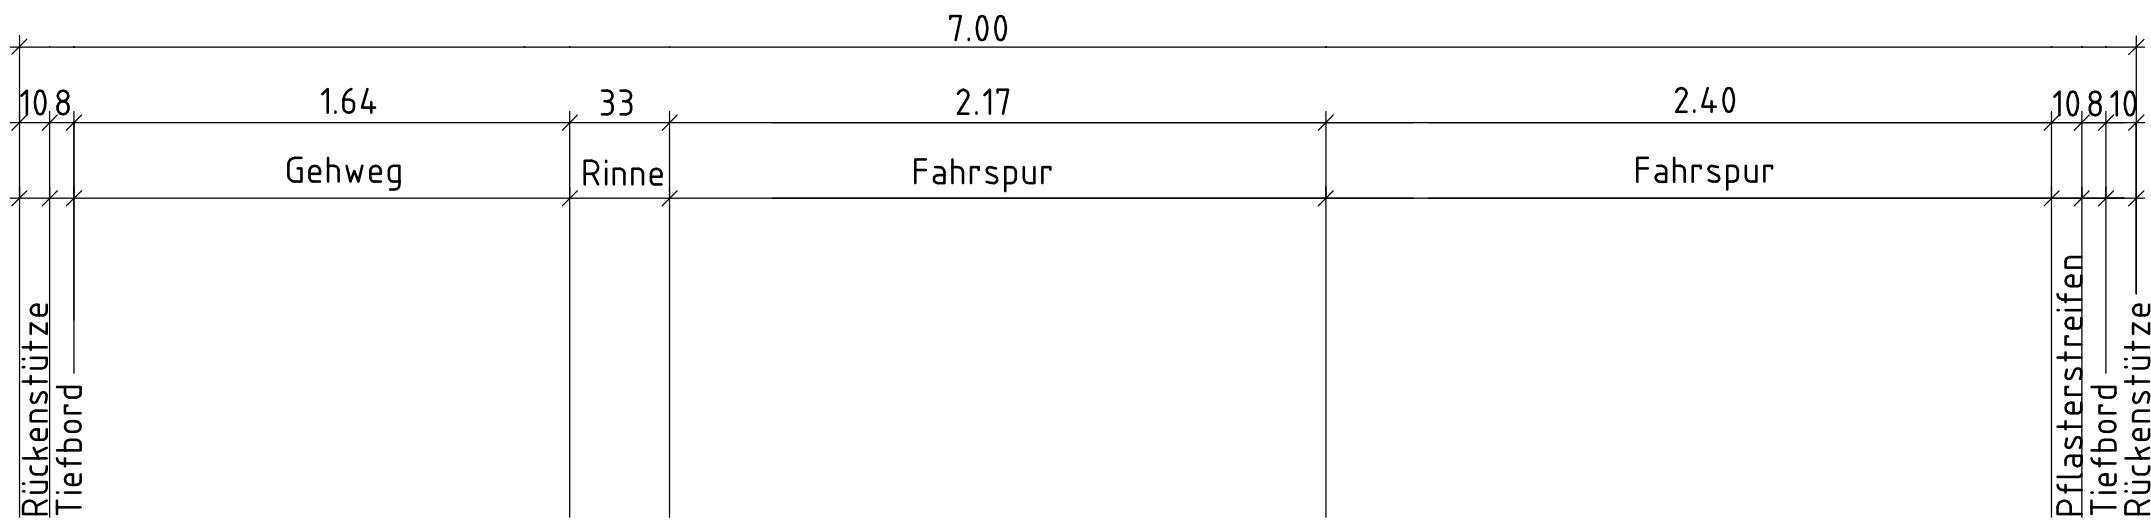

Tiefbord 8/25 cm
mit Betonrückenstütze, 10 cm,
und -sohle 20 cm, Beton C20/25



2 - reih. Rinne 16/16/14 cm
mit Betonsohle 20 cm, Beton C20/25

Betonsteinpflaster (bremerrot) 21/10,5/8 cm
4 cm Brechsand-Splittgemisch 2/5 mm
20 cm Tragschicht aus Mineralgemisch 0/32 mm
ca. 440 kg/m², gem. ZTV SoB-StB
38 cm Frostschuttschicht, gem. ZTV SoB

Pflasterstreifen 21/10,5/8 cm
mit Betonsohle 20 cm, Beton C20/25

Tiefbord 8/25 cm
mit Betonrückenstütze, 10 cm,
und -sohle 20 cm, Beton C20/25



4 cm Asphaltbeton AC 11 DN, ca. 100 Kg/m², gem. ZTV Asphalt-StB
10 cm bit. Tragschicht AC 22 TN, ca. 235 kg/m², gem. ZTV Asphalt-StB
15 cm Tragschicht aus Mineralgemisch 0/32 mm
ca. 330 kg/m², gem. ZTV SoB-StB
41 cm Frostschuttschicht, gem. ZTV SoB-StB

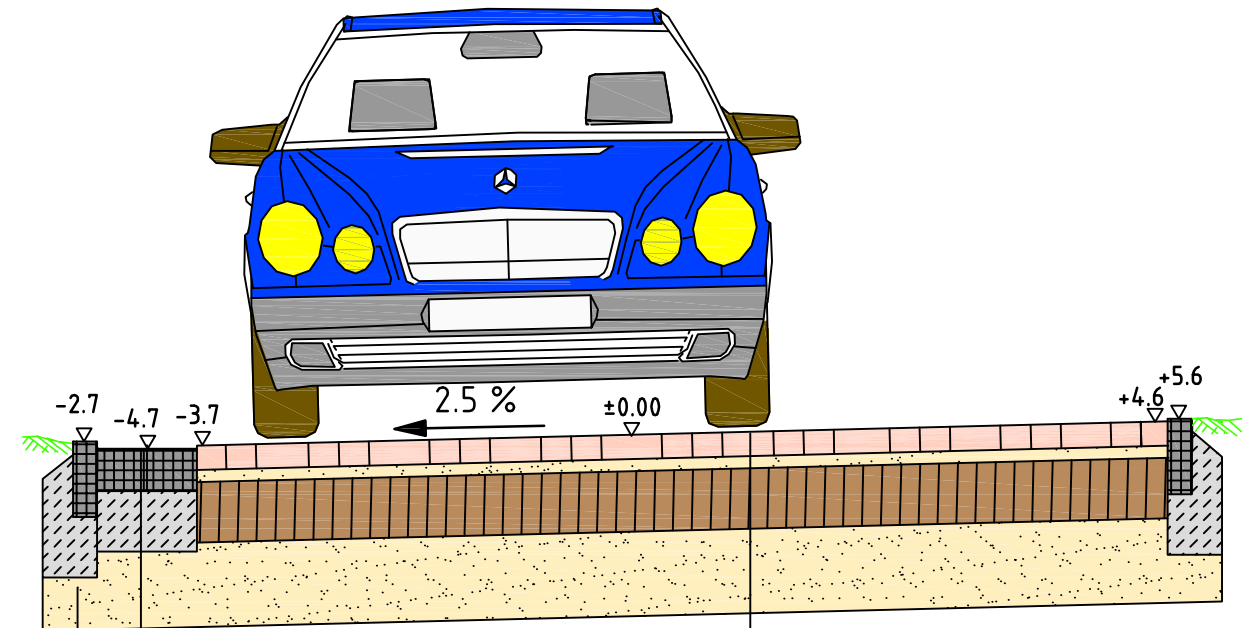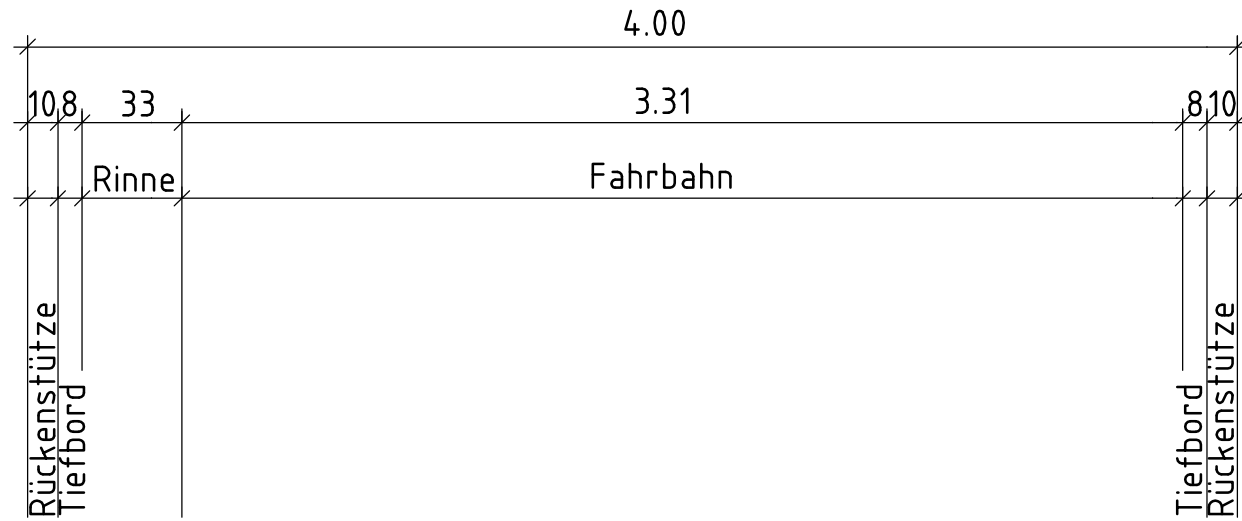

2 - reih. Rinne 16/16/14 cm
mit Betonsohle 20 cm, Beton C20/25

Tiefbord 8/25 cm
mit Betonrückenstütze, 10 cm,
und -sohle 20 cm, Beton C20/25

Betonsteinpflaster (bremerrot) 21/10,5/8 cm
4 cm Brechsand-Splittgemisch 2/5 mm
20 cm Tragschicht aus Mineralgemisch 0/32 mm
ca. 440 kg/m², gem. ZTV SoB-StB
28 cm Frostschuttschicht, gem. ZTV SoB

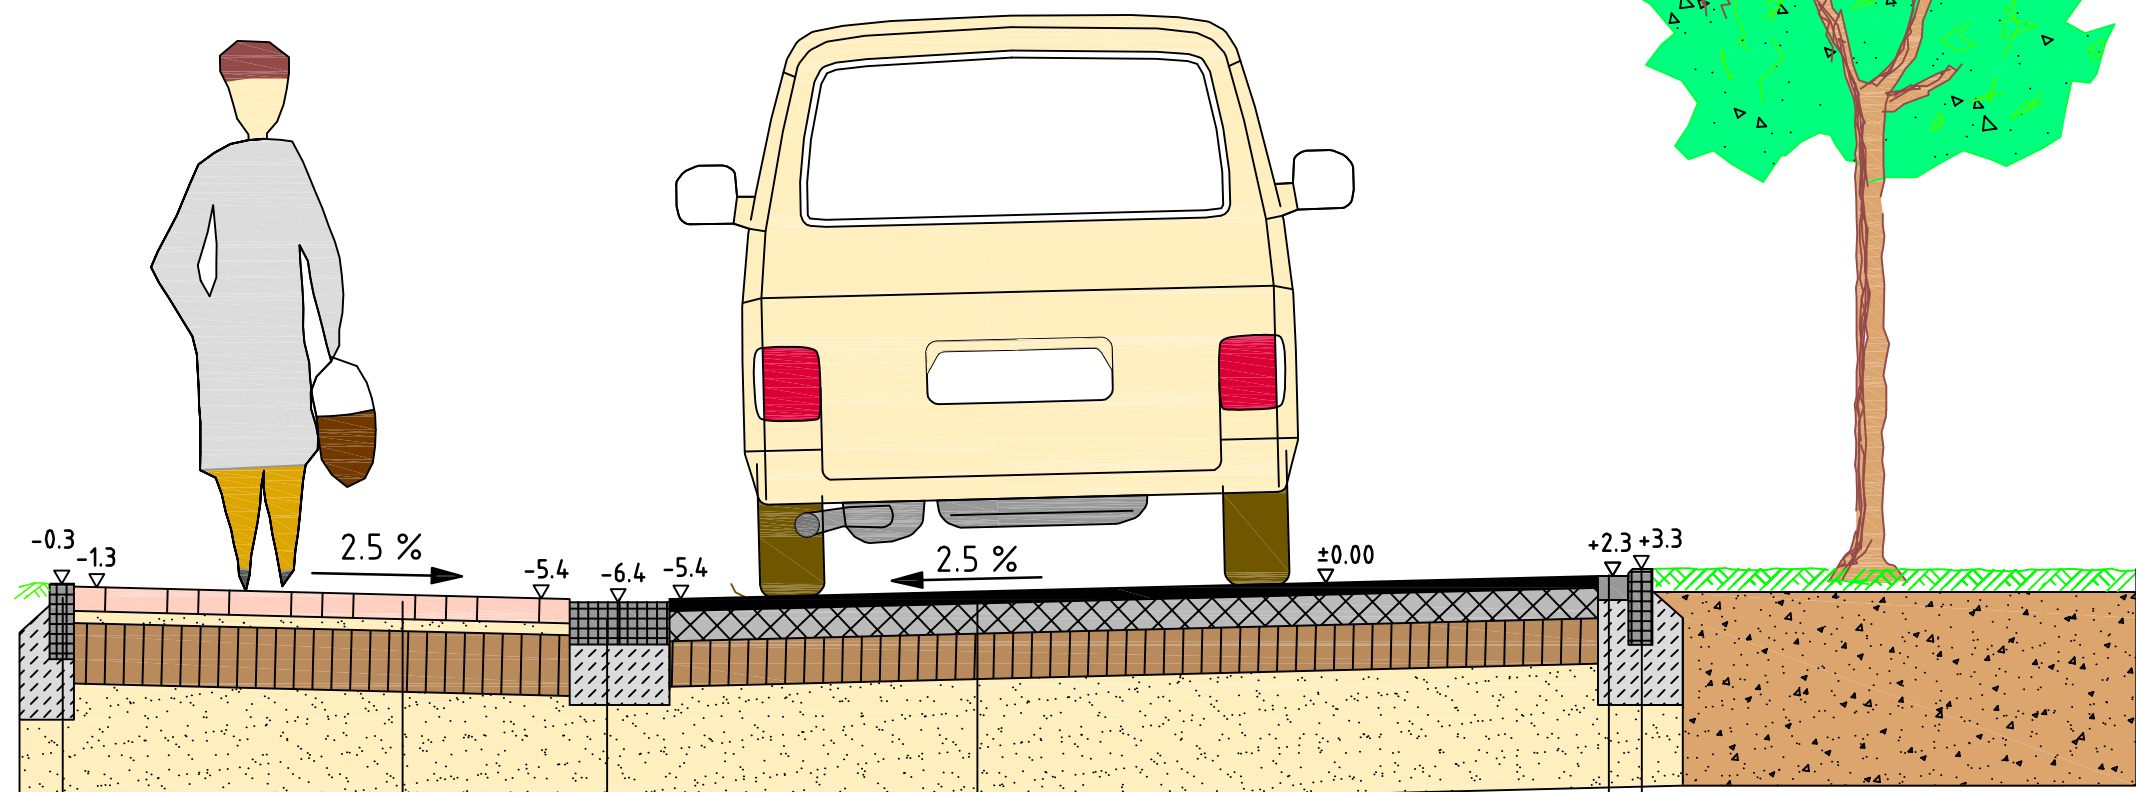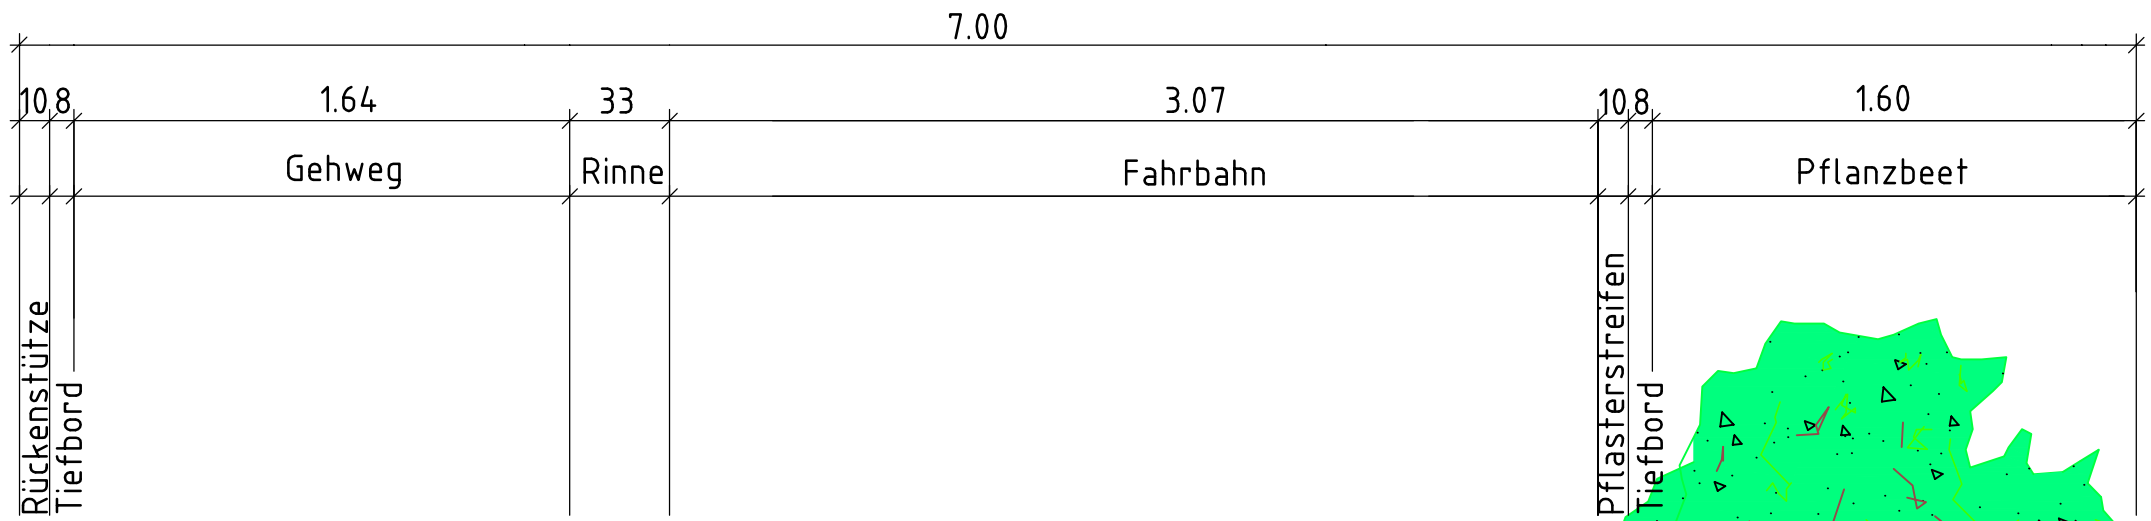

Tiefbord 8/25 cm
mit Betonrückenstütze, 10 cm,
und -sohle 20 cm, Beton C20/25

2 - reih. Rinne 16/16/14 cm
mit Betonsohle 20 cm, Beton C20/25

Betonsteinpflaster (bremerrot) 21/10,5/8 cm
4 cm Brechsand-Splittgemisch 2/5 mm
20 cm Tragschicht aus Mineralgemisch 0/32 mm
ca. 440 kg/m², gem. ZTV SoB-StB
38 cm Frostschuttschicht, gem. ZTV SoB

Pflasterstreifen 21/10,5/8 cm
mit Betonsohle 20 cm, Beton C20/25

Tiefbord 8/25 cm
mit Betonrückenstütze, 10 cm,
und -sohle 20 cm, Beton C20/25

4 cm Asphaltbeton AC 11 DN, ca. 100 Kg/m², gem. ZTV Asphalt-StB
10 cm bit. Tragschicht AC 22 TN, ca. 235 kg/m², gem. ZTV Asphalt-StB
15 cm Tragschicht aus Mineralgemisch 0/32 mm
ca. 330 kg/m², gem. ZTV SoB-StB
41 cm Frostschuttschicht, gem. ZTV SoB-StB

Index	Datum	Bemerkung / Änderungen	Name

Der Antragsteller	Der Entwurfsverfasser
Edewecht,	Ingenieurbüro Frilling GmbH Rombergstr. 46 · 49377 Vechta Postfach 1564 · 49364 Vechta Tel.: 04441 8704-0 · Fax: 8704-80
	Vechta, 15.01.2016

INGENIEURBÜRO FRILLING GMBH Beratende Ingenieure VBI Ingenieurbüro für Bauwesen und Umwelttechnik Rombergstraße 46 - 49377 Vechta Postfach 1564 - 49364 Vechta Tel.: 04441 8704-0, Fax: 04441 8704-80, Info@if-vechta.de			 INGENIEURBÜRO FRILLING GMBH
Sachgebietsleiter Überwasser	Bauherr		
Sachbearbeiter Lamping	Gemeinde Edewecht		
Zeichner Schätz	Rathausstraße 7		
	26188 Edewecht		
Projekt-Nr. K-E08-KAN-05	Projekt		
Blatt-Nr. 4	Erschließung des B - Plangebietes Nr. 185 "Edewecht Esch"		
Index			
Stand 15.01.2016	Bauteil	Ausbauquerschnitte	
Plangröße 0,59x0,70=0,41 m²			
Datel			
	Phase Entwurf	Maßstab 1 : 25	