



RQ Planstraße A

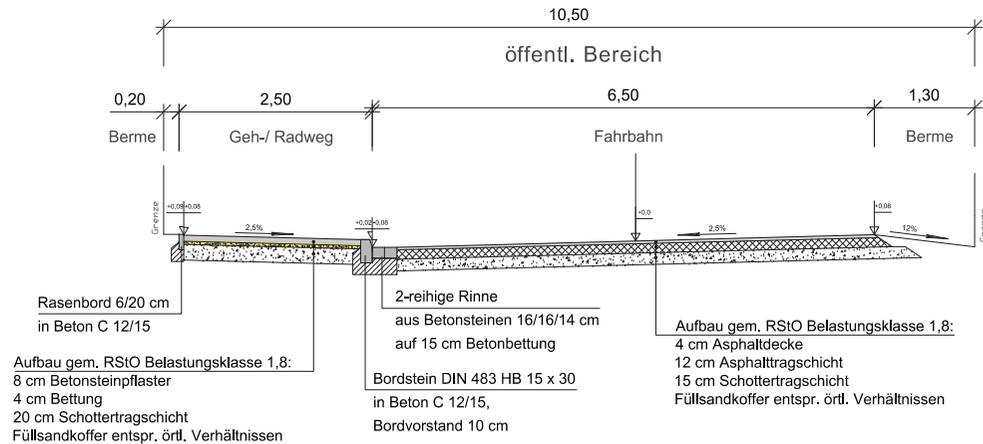

RQ Planstraße B

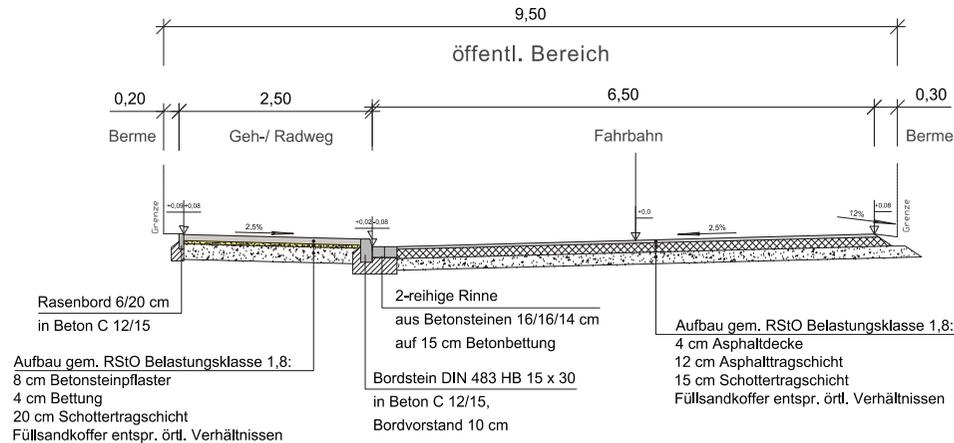

Nr.	Art der Änderung	Datum	Name	Zeichen

Planung:	Ingenieurbüro Börjes GmbH & Co. KG 16053 Westerstede Wilhelm-Geller-Straße 7 wst@boerjes.de	Tel.: 0 44 88 / 83 02-0 Fax: 0 44 88 / 83 02-70 http://www.boerjes.de	Projekt-Nr.: 616.005	Datum	Name	Zeichen
				Januar 2016	Lücke	
				Januar 2016	Koltz	
				Januar 2016	Janßen	

 Gemeinde Edewecht Rathausstraße 7 26188 Edewecht	Unterlage: Blatt Nr.: Reg. Nr.:	
	Datum	Zeichen
Vorhaben: Erschließungsgebiet B-Plan 186 "Industriegebiet südlich Oldenburger Straße" Vorplanung	geprüft RQ	Maßstab 1 : 50