


Anlage Nr. 1

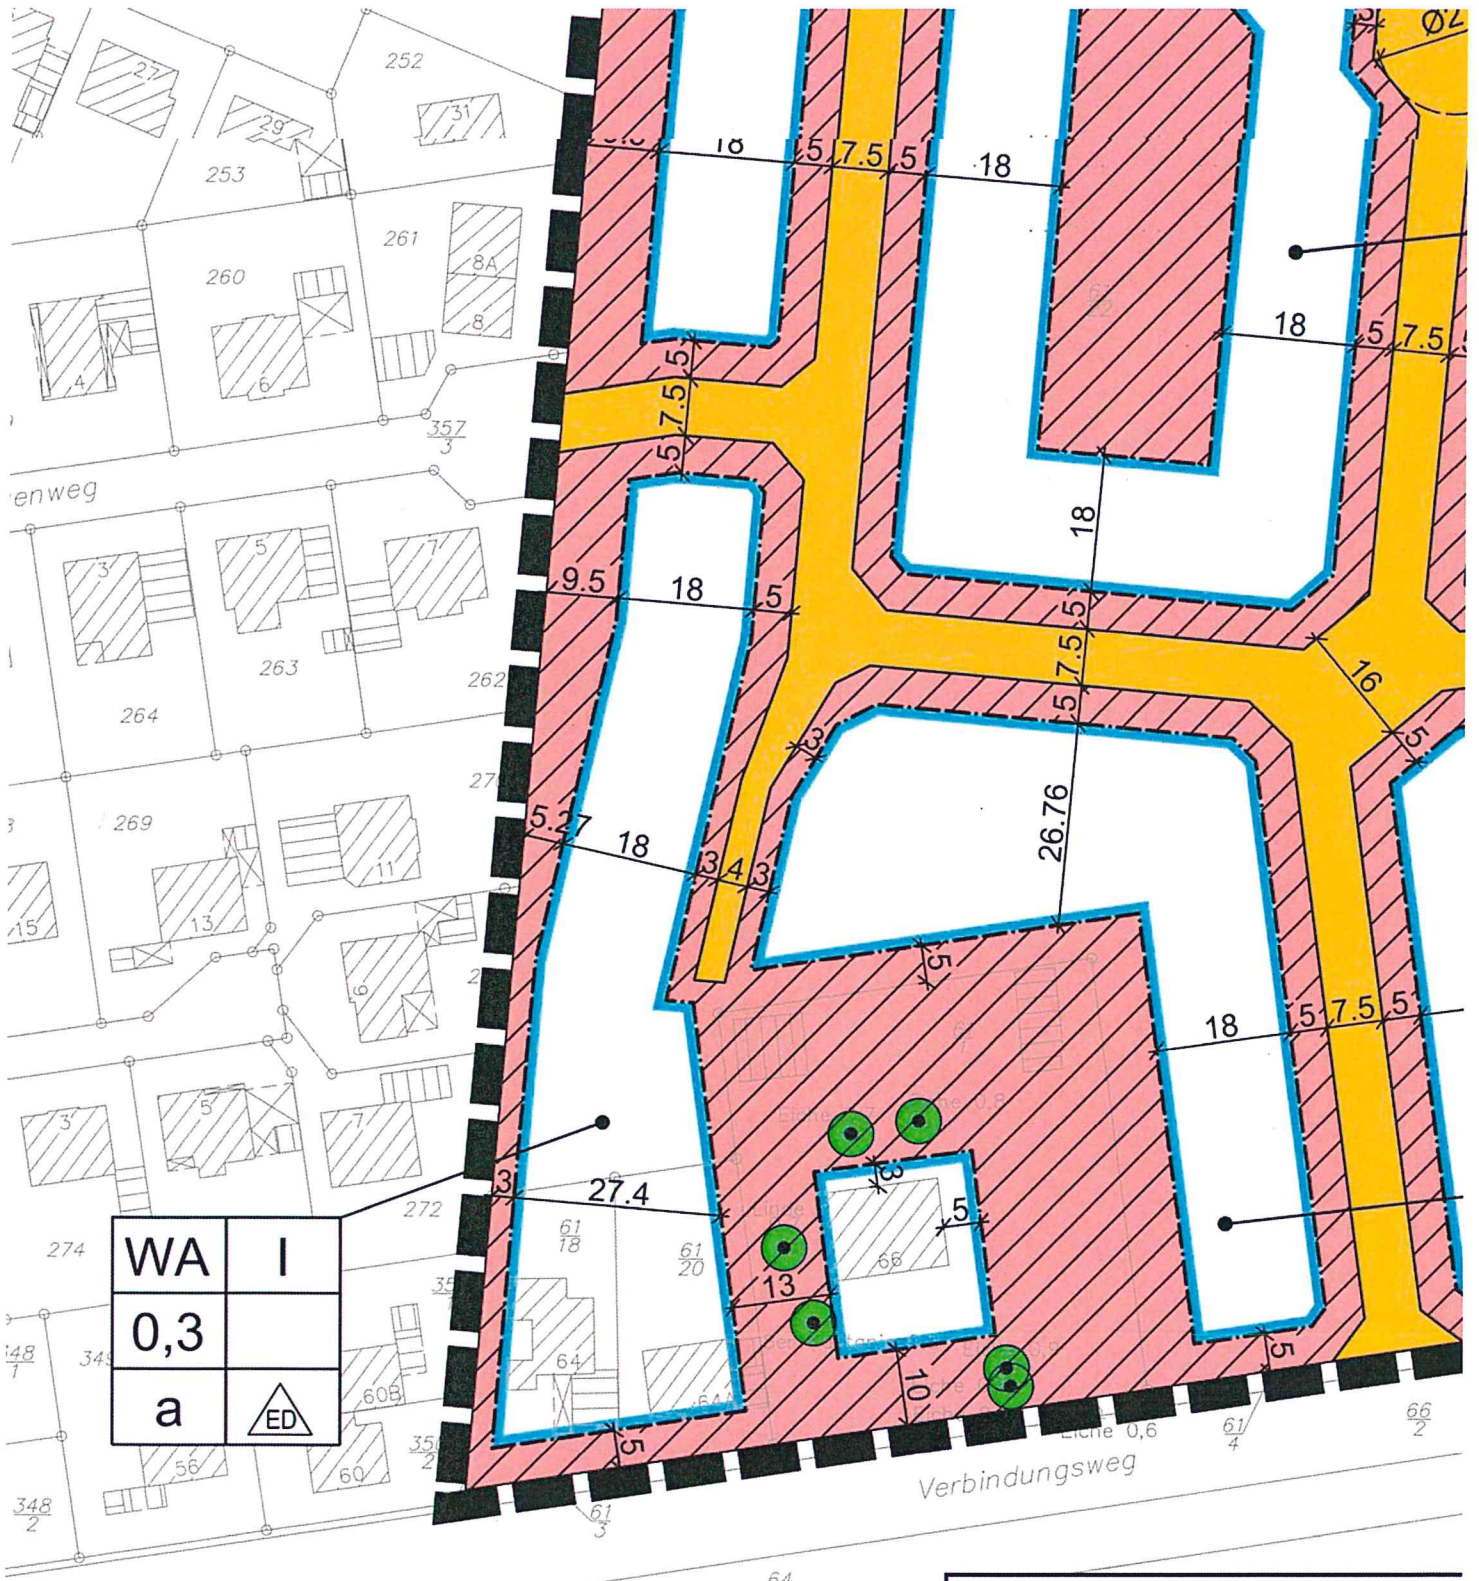

Planunterlage:	Be:
Vorläufige Unterlage	
Planunterlage Katasteramt	
Planunterlage ÖBV	Planun