


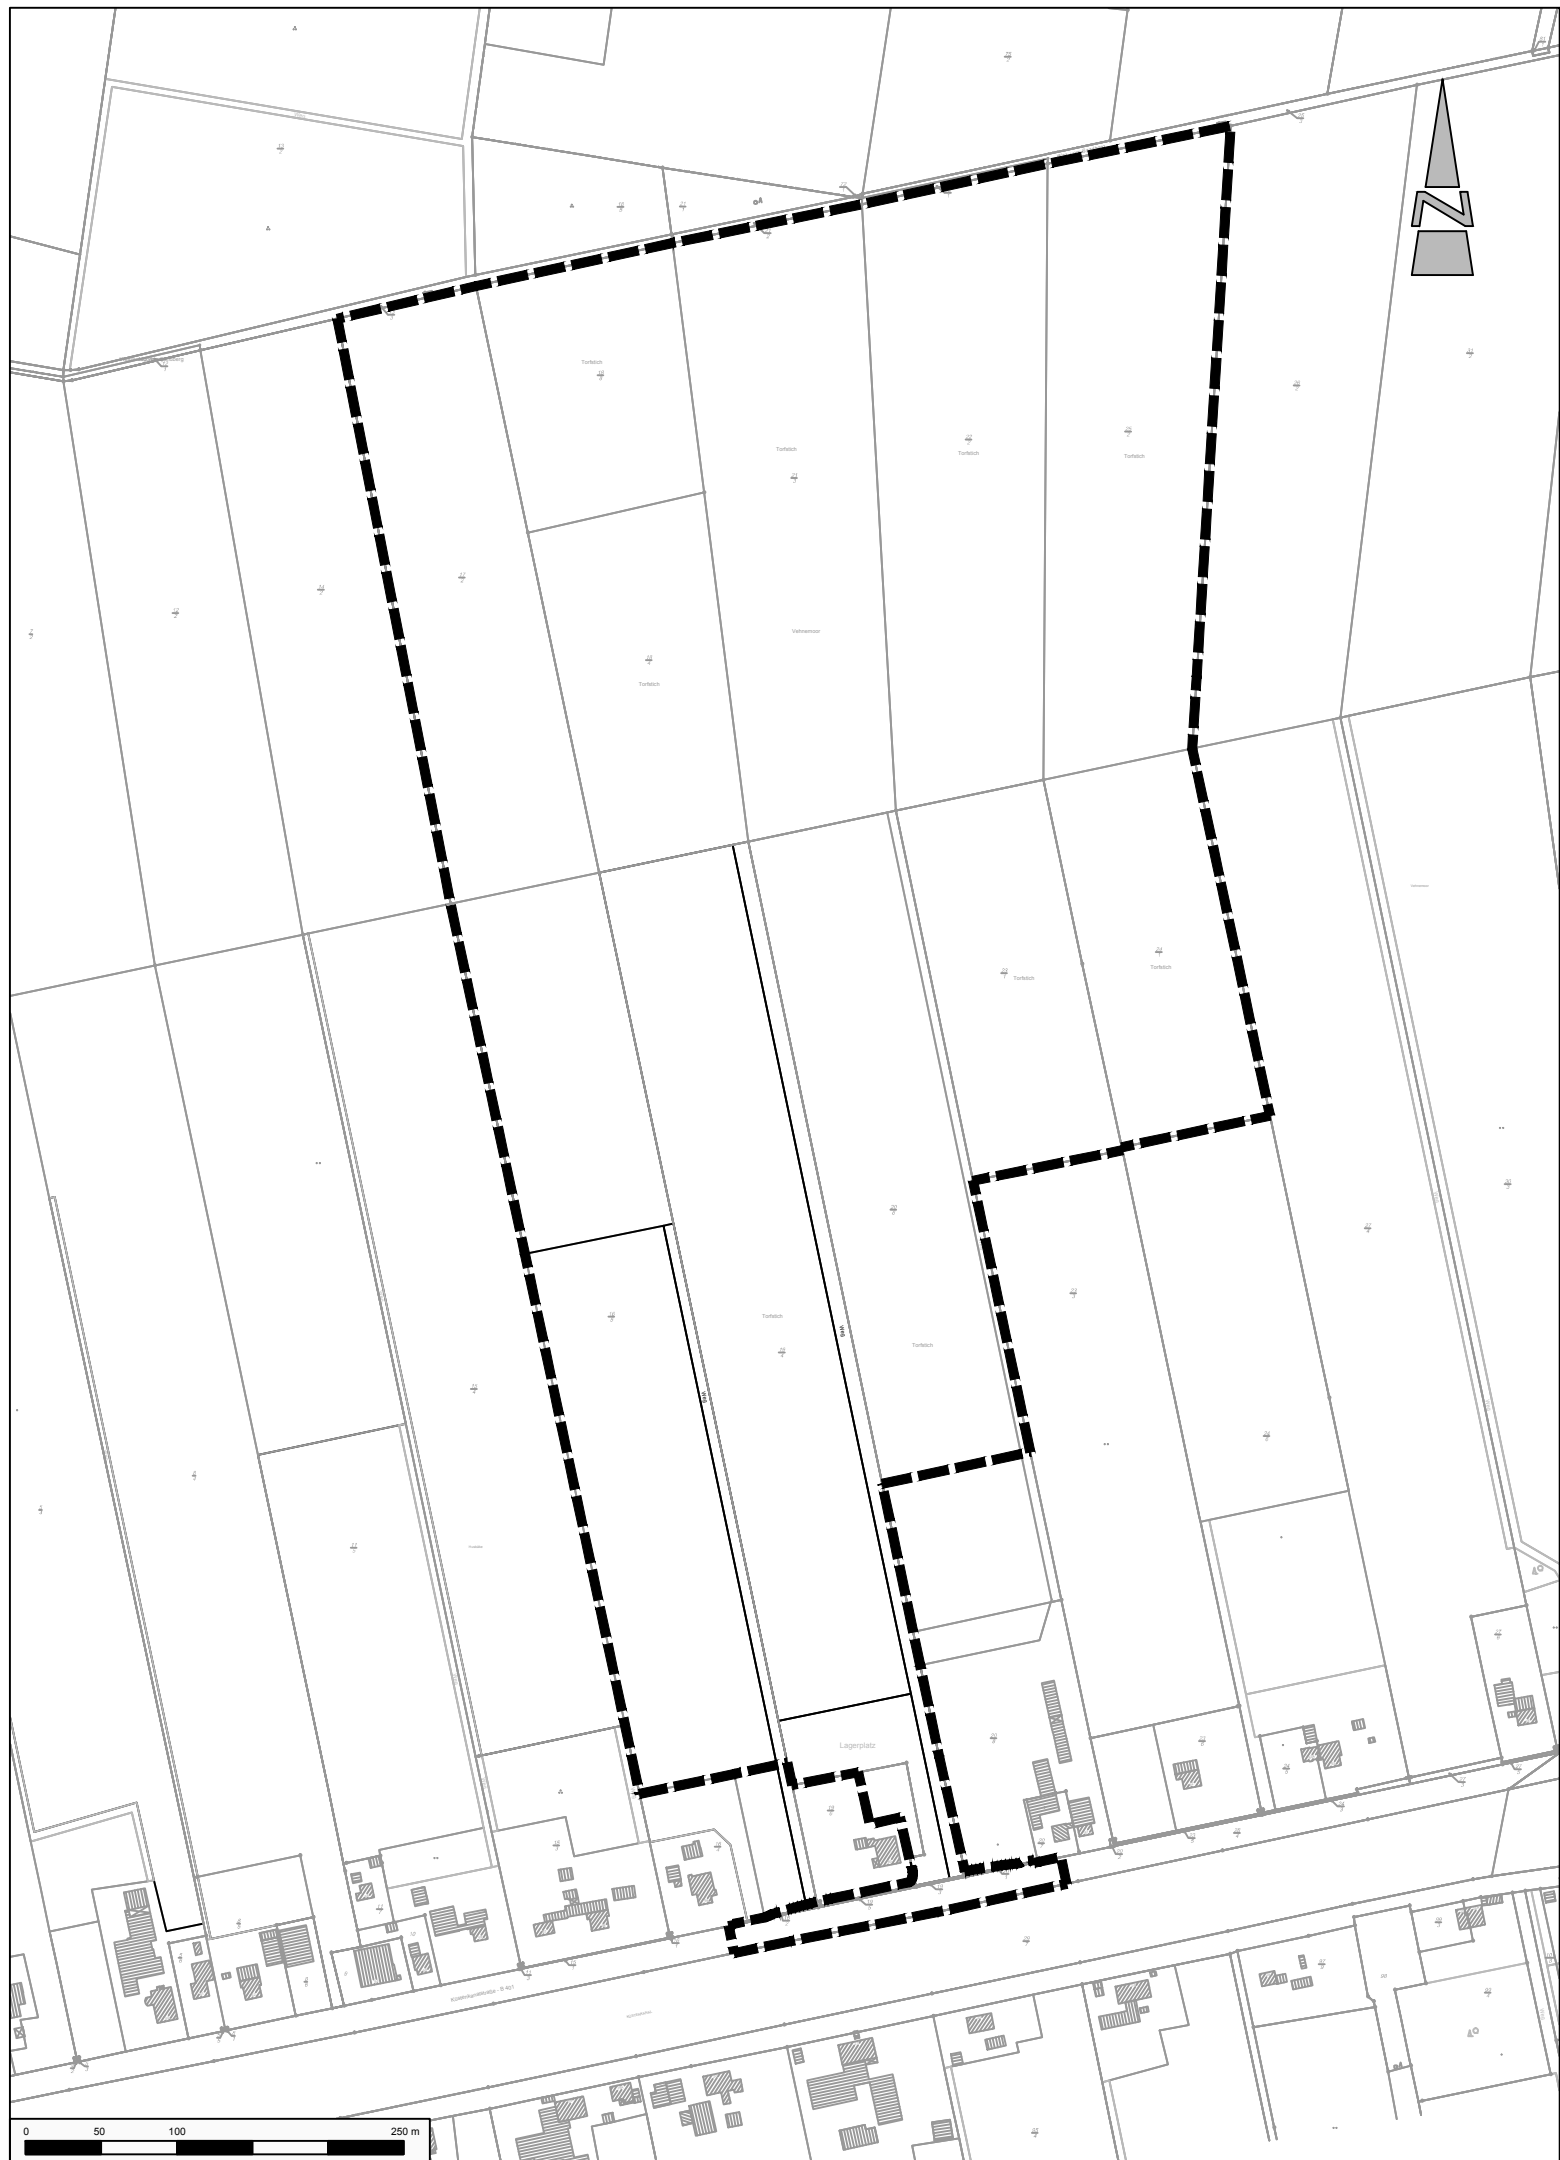

Planzeichenerklärung



Bodenabbaustätte

Joh. Mildenberger
GmbH

(Datum, Unterschrift)

gepl. Bodenabbau in Husbäke
Gemeinde Edewecht

Planart: Übersichtskarte in der ALK

Maßstab

Projekt: 12-1674

Datum

Unterschrift

1 : 5.000

Plan-Nr. 2

Bearbeitet:

07/2016

Krause

Gezeichnet:

07/2016

Krause

Geprüft:

07/2016

Diekmann

Diekmann & Mosebach

Regionalplanung, Stadt- und Landschaftsplanung


Entwicklungs- und Projektmanagement

Oldenburger Straße 86

26180 Rastede

Tel. (04402) 91 16 30

Fax 91 16 40

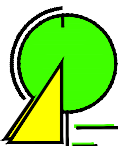

20.07.2016