

Gemeinde Edewecht

Zum Uhlenhof

Befestigung eines Radweges auf dem vorh. Sandweg (Länge insgesamt ca. 1.400 m)

(1. Abschnitt ca. 850 m bis Gemeindegrenze, 2. Abschnitt ca. 550 m von Gemeindegrenze bis Uhlenhof)

Breite der Befestigung ca. 2,5 m, Befestigung mit Schotter als Tragschicht u. HanseGrand als Deckschicht

Kostenschätzung

Titel 1: Erdarbeiten Abschnitt 1 (ca. 850 m)

1.1.10	1	psch	Baustelleneinrichtung und -räumung	1.500,00	1.500,00
1.1.20	675	m³	Boden ca. 20 -30 cm abtragen und seitlich lagern, einbauen	5,50	3.712,50
1.1.30	2.600	m²	Fläche für Weg vorbereiten, profilieren	2,00	5.200,00
1.1.40	3.000	m²	Geotextiles Vlies liefern und einbauen	1,50	4.500,00
1.1.50	50	m³	Füllsand liefern und Teilbereichen zur Profilierung einbauen	14,50	725,00
1.1.60	2.500	m²	Mineralgemisch 16/32 mm, d = ca. 15 cm liefern und einbauen	13,50	33.750,00
1.1.70	2.250	m²	Dynamische Schicht 5/8 mm, d = ca. 5 cm liefern und einbauen	7,50	16.875,00
1.1.80	2.150	m²	HanseGrand, d = ca. 3 cm liefern, als Deckschicht einbauen und abwalzen	16,50	35.475,00
1.1.90	950	m²	Berme, Graben und Mulde herstellen, Mutterboden andecken und ansäen	4,50	4.275,00
1.1.100	1	psch	Sonstiges und Unvorhergesehenes	850,00	850,00
Summe Titel 1					106.862,50

Titel 2: Erdarbeiten Abschnitt 2 (ca. 550 m)

2.1.10	1	psch	Baustelleneinrichtung und -räumung	1.000,00	1.000,00
2.1.20	450	m³	Boden ca. 20 -30 cm abtragen und seitlich lagern, einbauen	5,50	2.475,00
2.1.30	1.675	m²	Fläche für Weg vorbereiten, profilieren	2,00	3.350,00
2.1.40	2.000	m²	Geotextiles Vlies liefern und einbauen	1,50	3.000,00
2.1.50	30	m³	Füllsand liefern und Teilbereichen zur Profilierung einbauen	14,50	435,00
2.1.60	1.600	m²	Mineralgemisch 16/32 mm, d = ca. 15 cm liefern und einbauen	13,50	21.600,00
2.1.70	1.450	m²	Dynamische Schicht 5/8 mm, d = ca. 5 cm liefern und einbauen	7,50	10.875,00
2.1.80	1.400	m²	HanseGrand, d = ca. 3 cm liefern, als Deckschicht einbauen und abwalzen	16,50	23.100,00
2.1.90	600	m²	Berme, Graben und Mulde herstellen, Mutterboden andecken und ansäen	4,50	2.700,00
2.1.100	1	psch	Sonstiges und Unvorhergesehenes	550,00	550,00
Summe Titel 2					69.085,00


Herstellkosten 1 + 2 netto:	175.947,50
zuzügl. 19% Mehrwertsteuer	33.430,03
Herstellkosten 1 + 2 brutto:	209.377,53
rd.	210.000,00

Aufgestellt:

Edewecht, 18. Oktober 2016

Im Auftrage:

Dipl.-Ing. Frank Maschmeyer

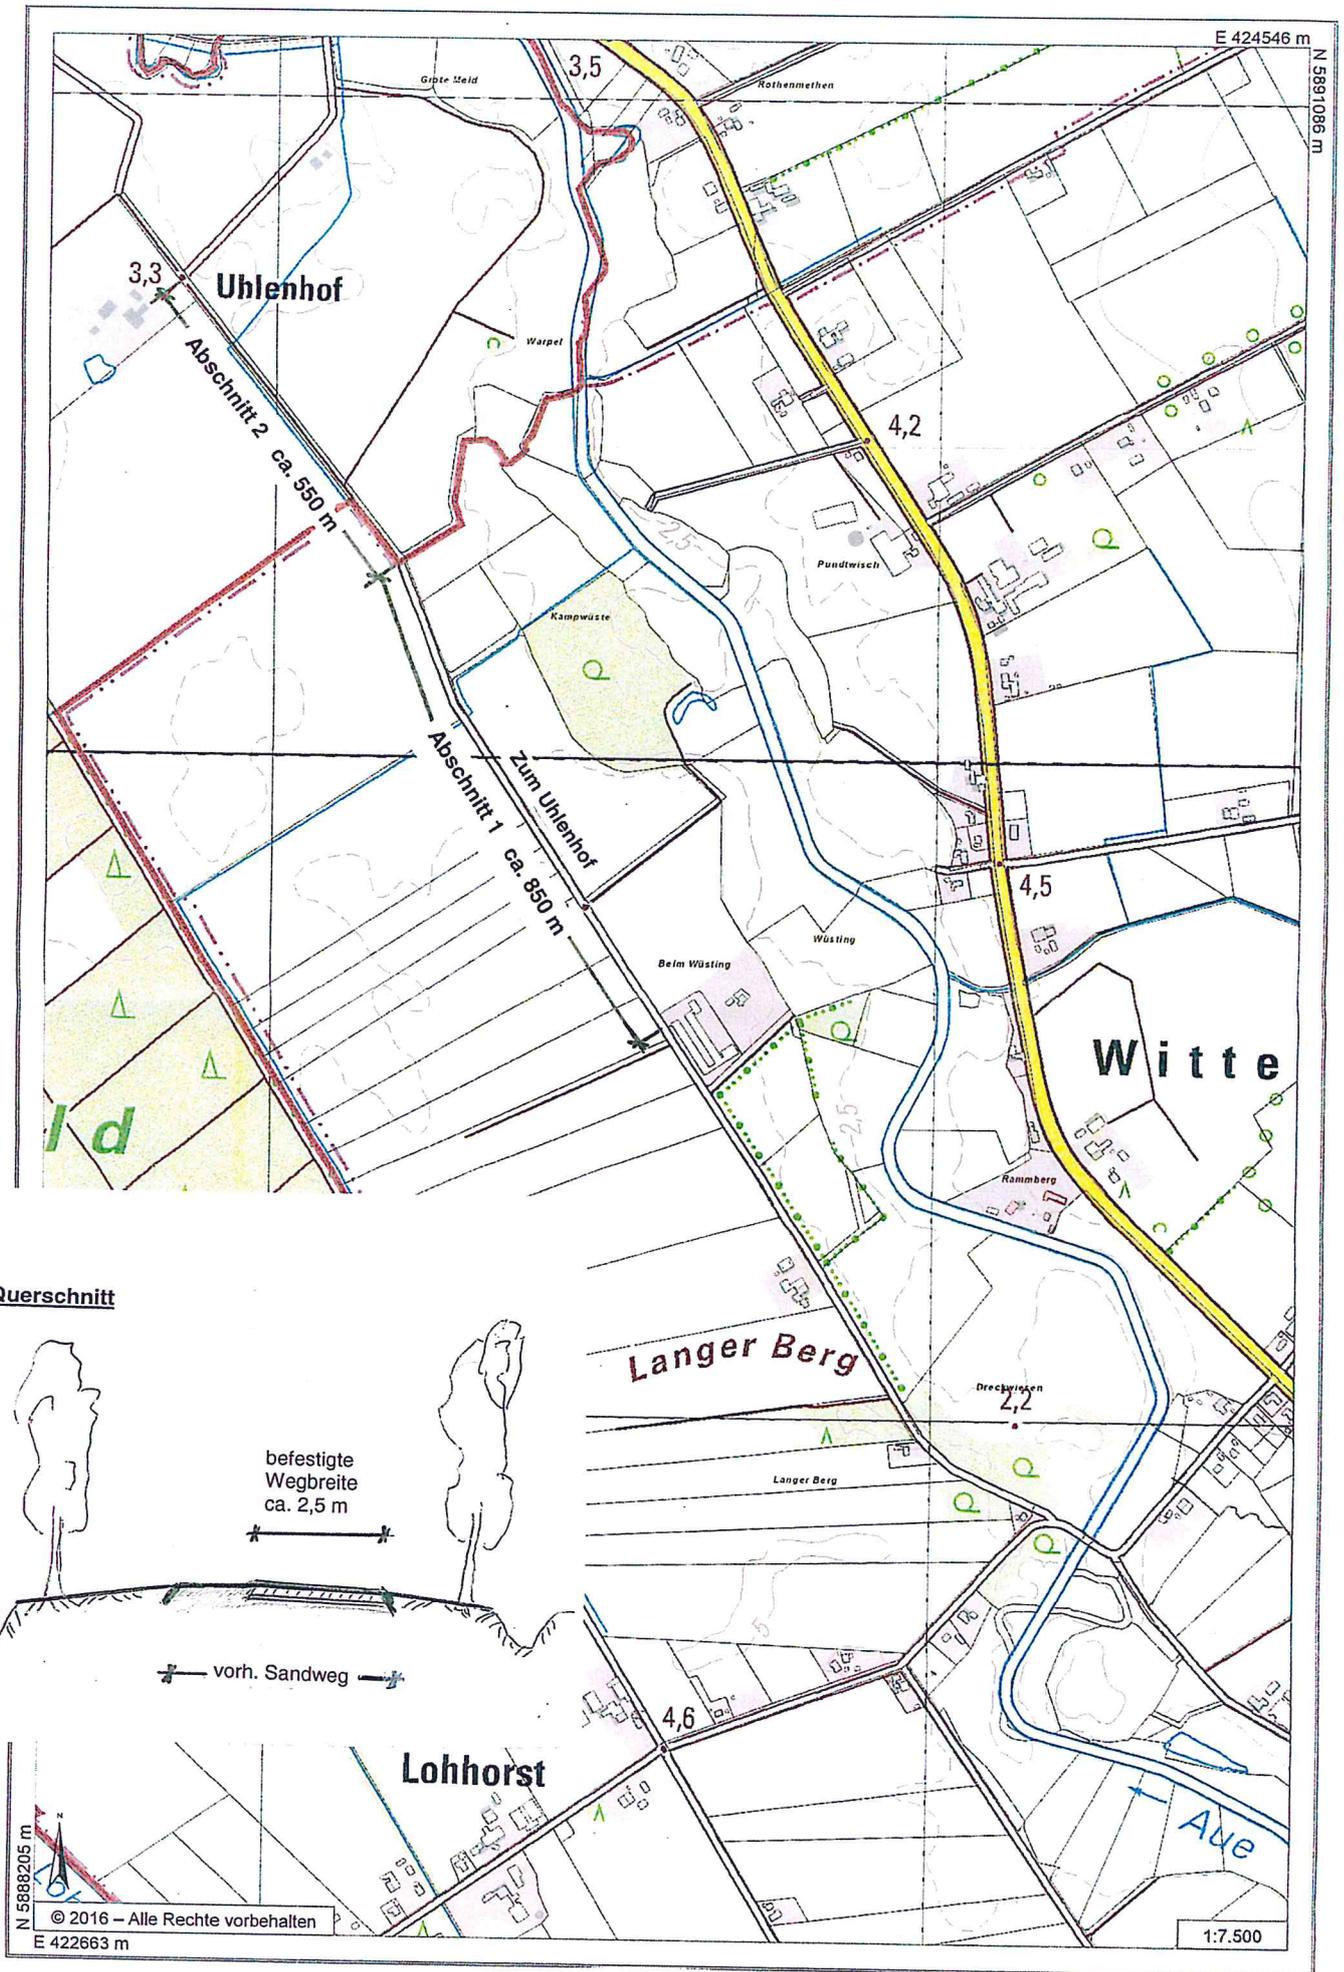

Zum Uhlenhof
 Befestigung eines Radweges auf dem vorh. Sandweg (Länge insgesamt ca. 1.400 m)