


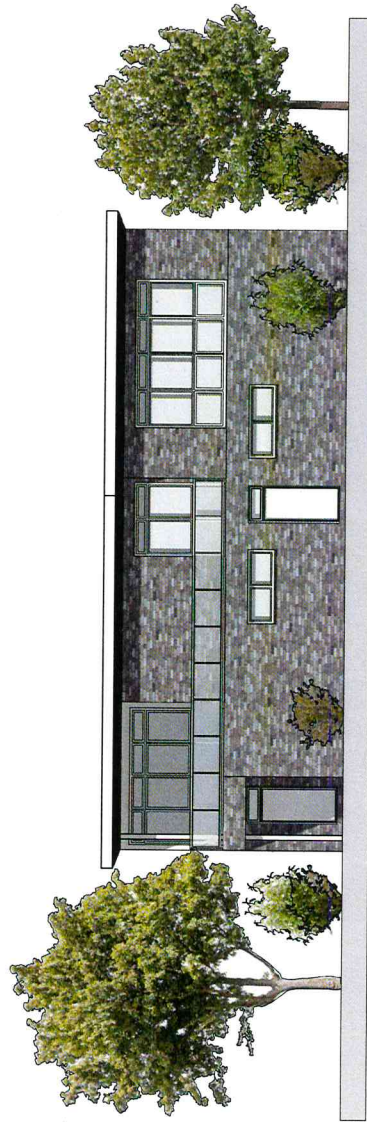

ansicht von nord-westen



ansicht von süd-westen

- VORENTWURF -

Sämtliche Planungsunterlagen sind urheberrechtlich geschützt.
Die Weitergabe an Dritte ist ohne Einwilligung der Firma Eiskamp nicht gestattet.



Heuersdamm 3, 26188 Edewecht
Tel. 0 44 59 / 98415-0 Fax. 0 44 59 / 98415-21

PROJEKT Neubau Sportplatz mit Mannschafts-
gebäude und Club-Haus in Edewecht

Bauherr	BAUTITEL
VL Edewecht	Chaussee-Bau-Planung
	Heuersdamm 3
	26188 Edewecht

Ansichten	
Datum	GEZEICHNET
21.02.2017	CJ
MASSSTAB	1:1000
PLATZ-NR.	4



ansicht von süd-osten



ansicht von nord-osten

- VORENTWURF -

Sämtliche Planungsunterlagen sind
unberechtigt geschützt.
Die Weitergabe an Dritte ist ohne
Einwilligung der Firma Eiskamp nicht gestattet.



Heuersdamm 3, 26188 Edewecht
Tel. 0 44 05 / 94470-0 Fax. 0 44 05 / 94470-21

PROJEKT Neubau Sportplatz mit Mannschafts-
gebäude und Club-Haus in Edewecht

BAUFHR
VfL Edewecht

PLANUNG
Christian Eisinger Bauplanung
Heuersdamm 3
26188 Edewecht

BAUTITEL

Ansichten

DATEI	GEZEICHNET	MASSSTAB	PL.-N.
2102.2007	U	1:500	5



grundriss erdgeschoss

- VORENTWURF -

Sämtliche Planungsunterlagen sind
unberücksichtigt geschützt.
Die Weitergabe an Dritte ist ohne
Einwilligung der Firma Eiskamp nicht gestattet.



Heuersdamm 3, 26188 Edewecht
Tel. 0 44 67 / 98430-0 Fax. 0 44 67 / 98430-21

PROJEKT
Neubau Sportplatz mit Mannschafts-
gebäude und Club-Haus in Edewecht

BÜRO
VL Edewecht
Christian Eiskamp Bauplanung
Heuersdamm 3
26188 Edewecht


DATE
21.02.2017


GEZEICHNET
D

MASSSTAB
1:100

PLAN-NR.
1

Erdgeschoss

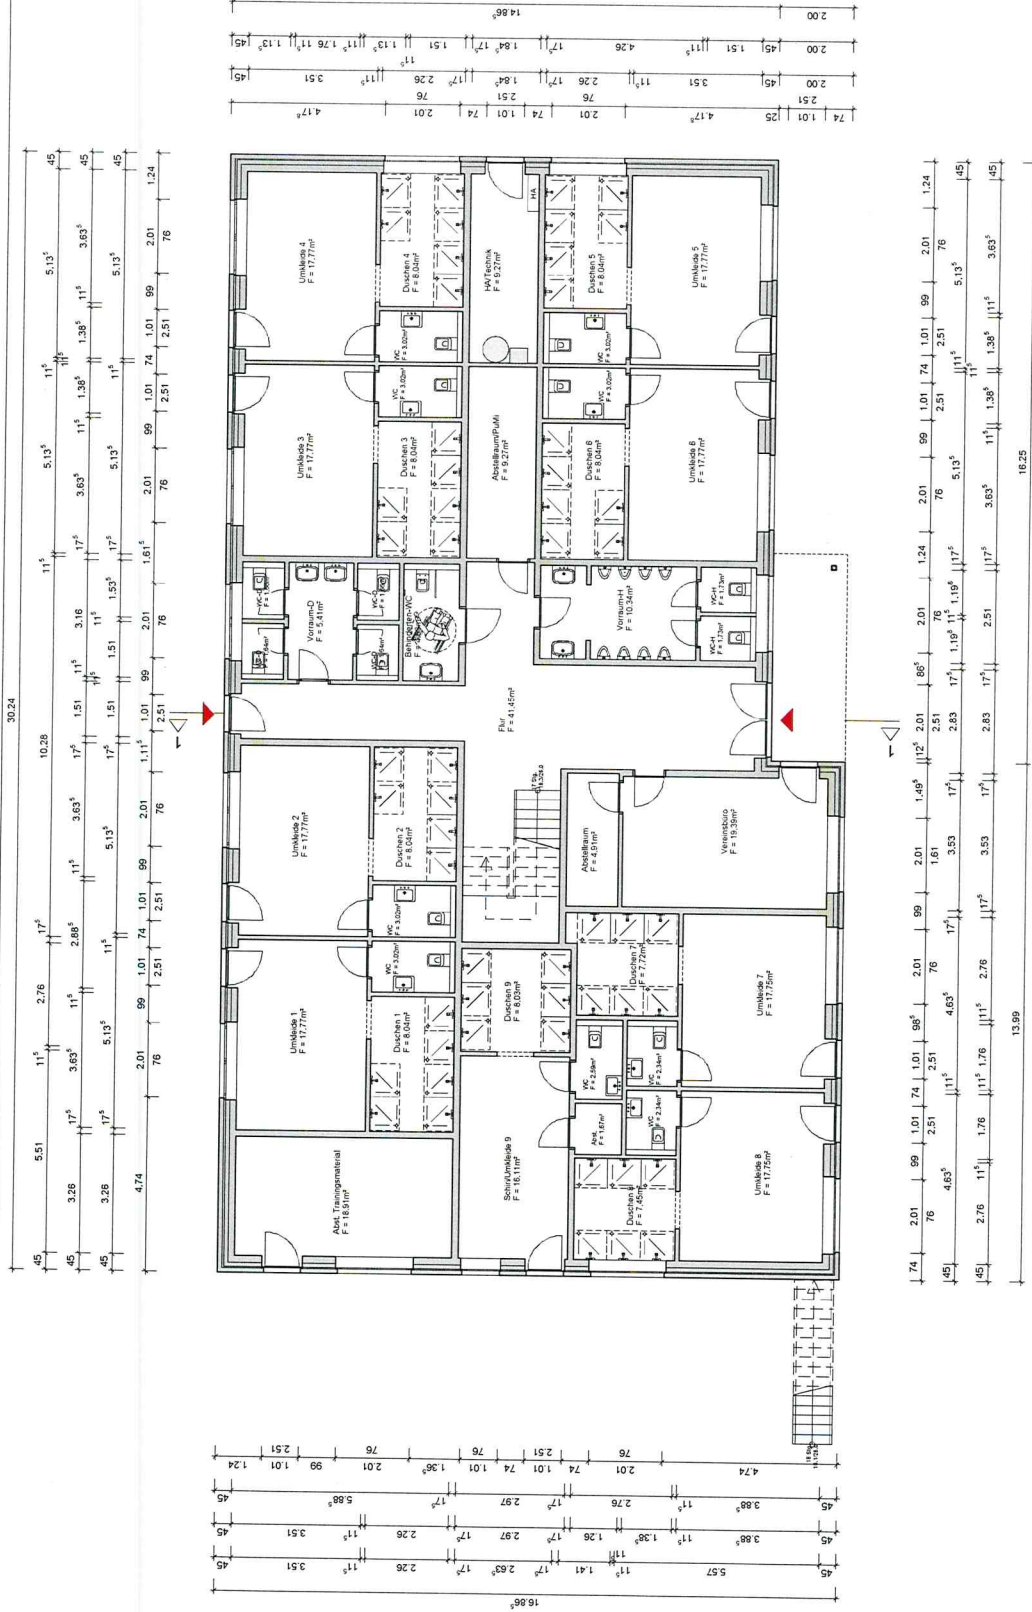

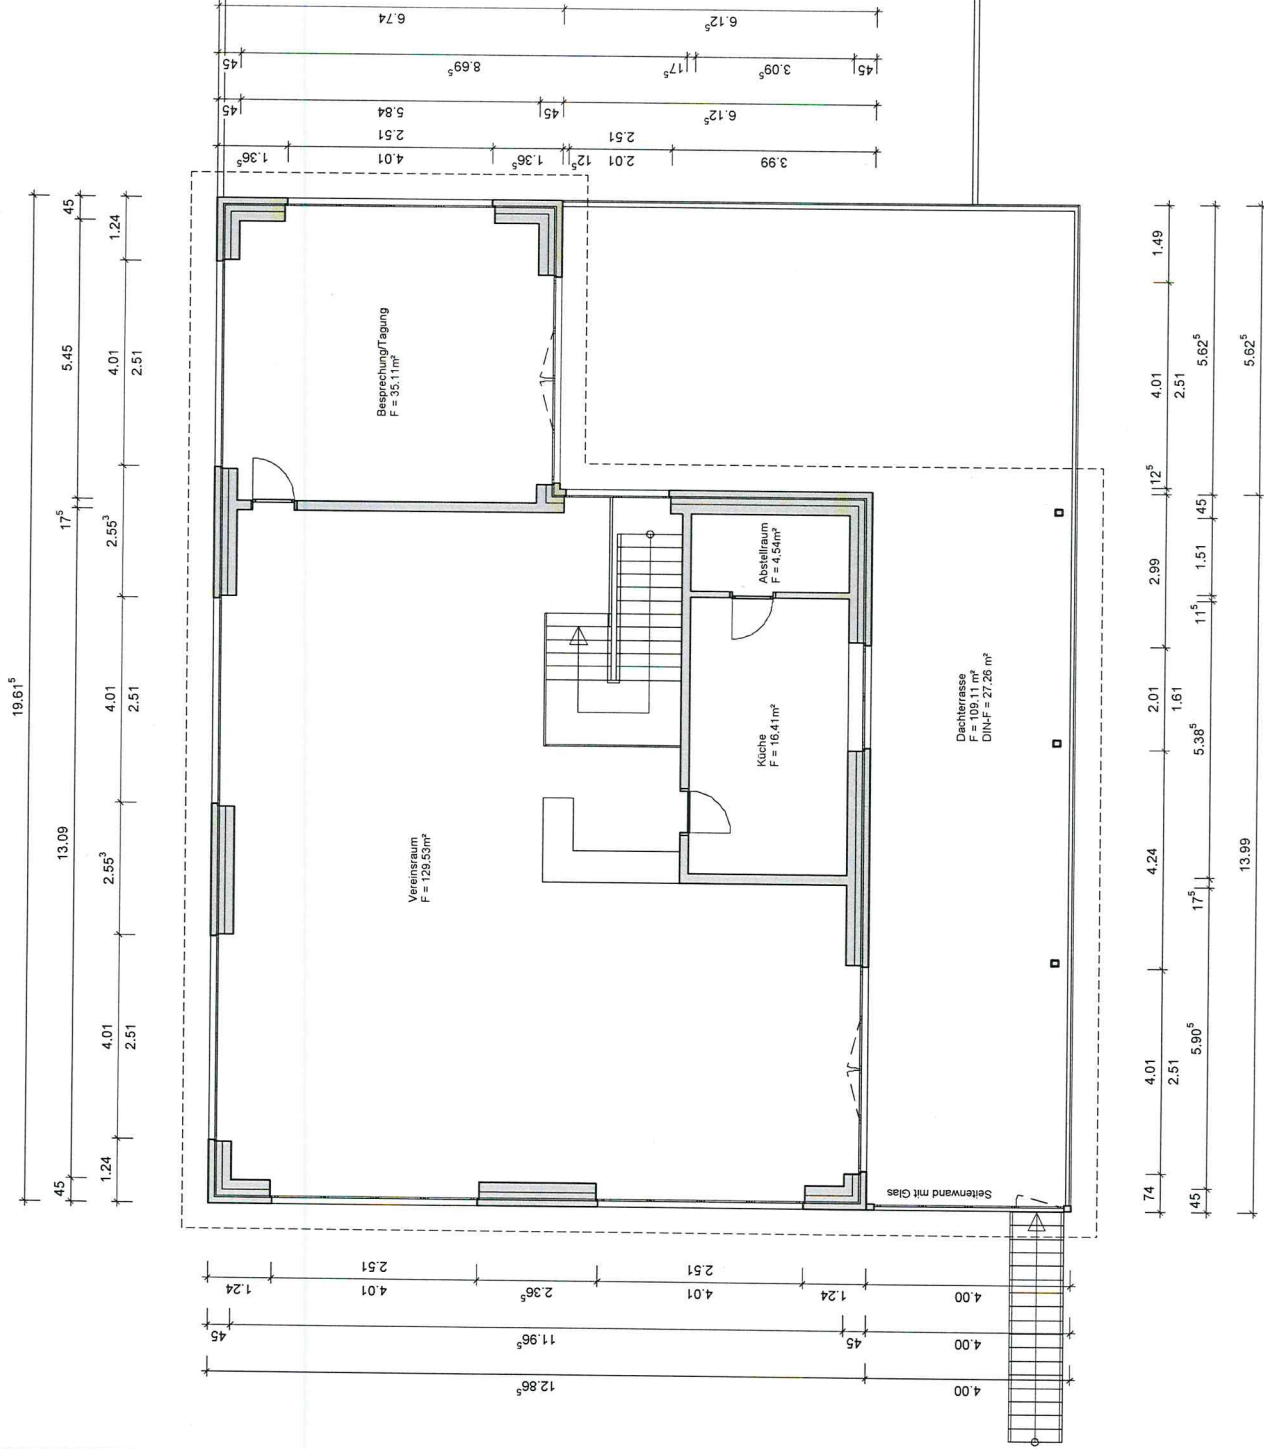

- VORENTWURF -

Sämtliche Planungsunterlagen sind urheberrechtlich geschützt.
Die Weitergabe an Dritte ist ohne Einwilligung der Firma Eiskamp nicht gestattet.



Heuersdamm 3, 26188 Edewecht
Tel. 0 44 05 / 98470-0, Fax. 0 44 05 / 98470-21


PROJEKT Neubau Sportplatz mit Mannschafts-
gebäude und Club-Haus in Edewecht

BAUHER	PLANUNG
VfL Edewecht	Christian Eiskamp Bauplanung Heuersdamm 3 26188 Edewecht

BAUTEL			
Obergeschoss			
DATUM	GEZEICHNET	MASSSTAB	PLAN - NR.
27.02.2017	U	1:1000	2

grundriss obergeschoss

Flachdachabdichtung

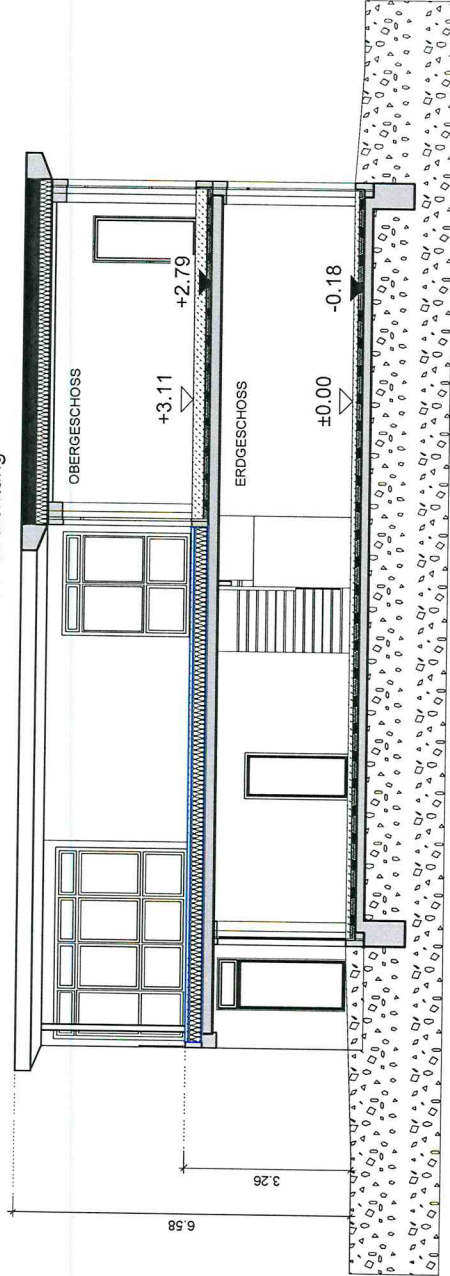

schnitt I - I

- VORENTWURF -

Sämtliche Planungsunterlagen sind urheberrechtlich geschützt.
Die Weitergabe an Dritte ist ohne Einwilligung der Firma Eiskamp nicht gestattet.



Heuersdamm 3, 26188 Edewecht
Tel. 0 44 05 / 98470-0, Fax 0 44 05 / 98470-21

PROJEKT
Neubau Sportplatz mit Mannschafts-
gebäude und Club-Haus in Edewecht

BAUFERR Vtl. Edewecht	PLANUNG Christian Eiskamp Bauplanung Heuersdamm 3 26188 Edewecht
--------------------------	---

BAUTITEL Schnitt 1 - 1

BAUTITEL Schnitt 1 - 1	GEZEICHNET CJ	MASSSTAB 1 : 1000	PLAN - NR. 3
---------------------------	------------------	----------------------	-----------------

BAUTITEL Schnitt 1 - 1	GEZEICHNET CJ	MASSSTAB 1 : 1000	PLAN - NR. 3
---------------------------	------------------	----------------------	-----------------

Auswertung nach WoFIV

VFL-Vereinshaus

Erdgeschoss

Raum	WoFIV Formel	Fläche [m²]
Abst.	1.355*1.230	1,67
Abst. Trainingsmaterial	5.855*3.230	18,91
Abstellraum	3.560*1.380	4,91
Abstellraum/PuMi	5.105*1.815	9,27
Behinderten-WC	3.130*1.480	4,63
Duschen 1	3.605*2.230	8,04
Duschen 2	3.605*2.230	8,04
Duschen 3	3.605*2.230	8,04
Duschen 4	3.605*2.230	8,04
Duschen 5	3.605*2.230	8,04
Duschen 6	3.605*2.230	8,04
Duschen 7	2.730*2.730 + 0.795*0.335	7,72
Duschen 8	2.730*2.730	7,45
Duschen 9	2.940*2.730	8,03
Flur	5.270*2.800 + 9.005*1.360 + 6.060*1.480 + 6.145*0.455 + 3.400*0.790	41,45
HA/Technik	5.105*1.815	9,27
Schiri/Umkleide 9	5.480*2.940	16,11
Umkleide 1	5.105*3.480	17,77
Umkleide 2	5.105*3.480	17,77
Umkleide 3	5.105*3.480	17,77
Umkleide 4	5.105*3.480	17,77
Umkleide 5	5.105*3.480	17,77
Umkleide 6	5.105*3.480	17,77
Umkleide 7	4.605*3.855	17,75
Umkleide 8	4.605*3.855	17,75
Vereinsbüro	5.540*3.500	19,39
Vorraum-D	3.130*1.730	5,41
Vorraum-H	2.855*2.480 + 1.975*1.230 + 1.230*0.505 + 1.470*0.145	10,34
WC	2.105*1.230	2,59
WC	1.730*1.355	2,34
WC	1.730*1.355	2,34
WC	2.230*1.355	3,02
WC	2.230*1.355	3,02
WC	2.230*1.355	3,02
WC	2.230*1.355	3,02
WC	2.230*1.355	3,02
WC	2.230*1.355	3,02
WC-D	1.505*1.105	1,66
WC-D	1.480*1.105	1,64
WC-D	1.480*1.105	1,64
WC-D	1.505*1.105	1,66
WC-H	1.480*1.168	1,73
WC-H	1.480*1.168	1,73
Summe		390,37

Obergeschoss

Raum	WoFIV Formel	Fläche [m²]
Abstellraum	$3.065 \cdot 1.480$	4,54
Besprechung/Tagung	$5.810 \cdot 5.420 + 3 \cdot (4.090 \cdot 0.295)$	35,11
Küche	$5.355 \cdot 3.065$	16,41
Vereinsraum	$11.935 \cdot 5.875 + 6.030 \cdot 4.530 + 8.665 \cdot 2.655 + 1.940 \cdot 1.260 + 5 \cdot (4.090 \cdot 0.295) + 2.090 \cdot 0.295$	129,53
Summe		185,59
zzgl. Dachterrasse	$0.25 \cdot (10.010 \cdot 5.510 + 13.870 \cdot 3.885)$	27,26

Geschoss

	Fläche [m²]
VFL-Vereinshaus, Erdgeschoss	390,37
VFL-Vereinshaus, Obergeschoss	185,59
Gesamtsumme	575,96