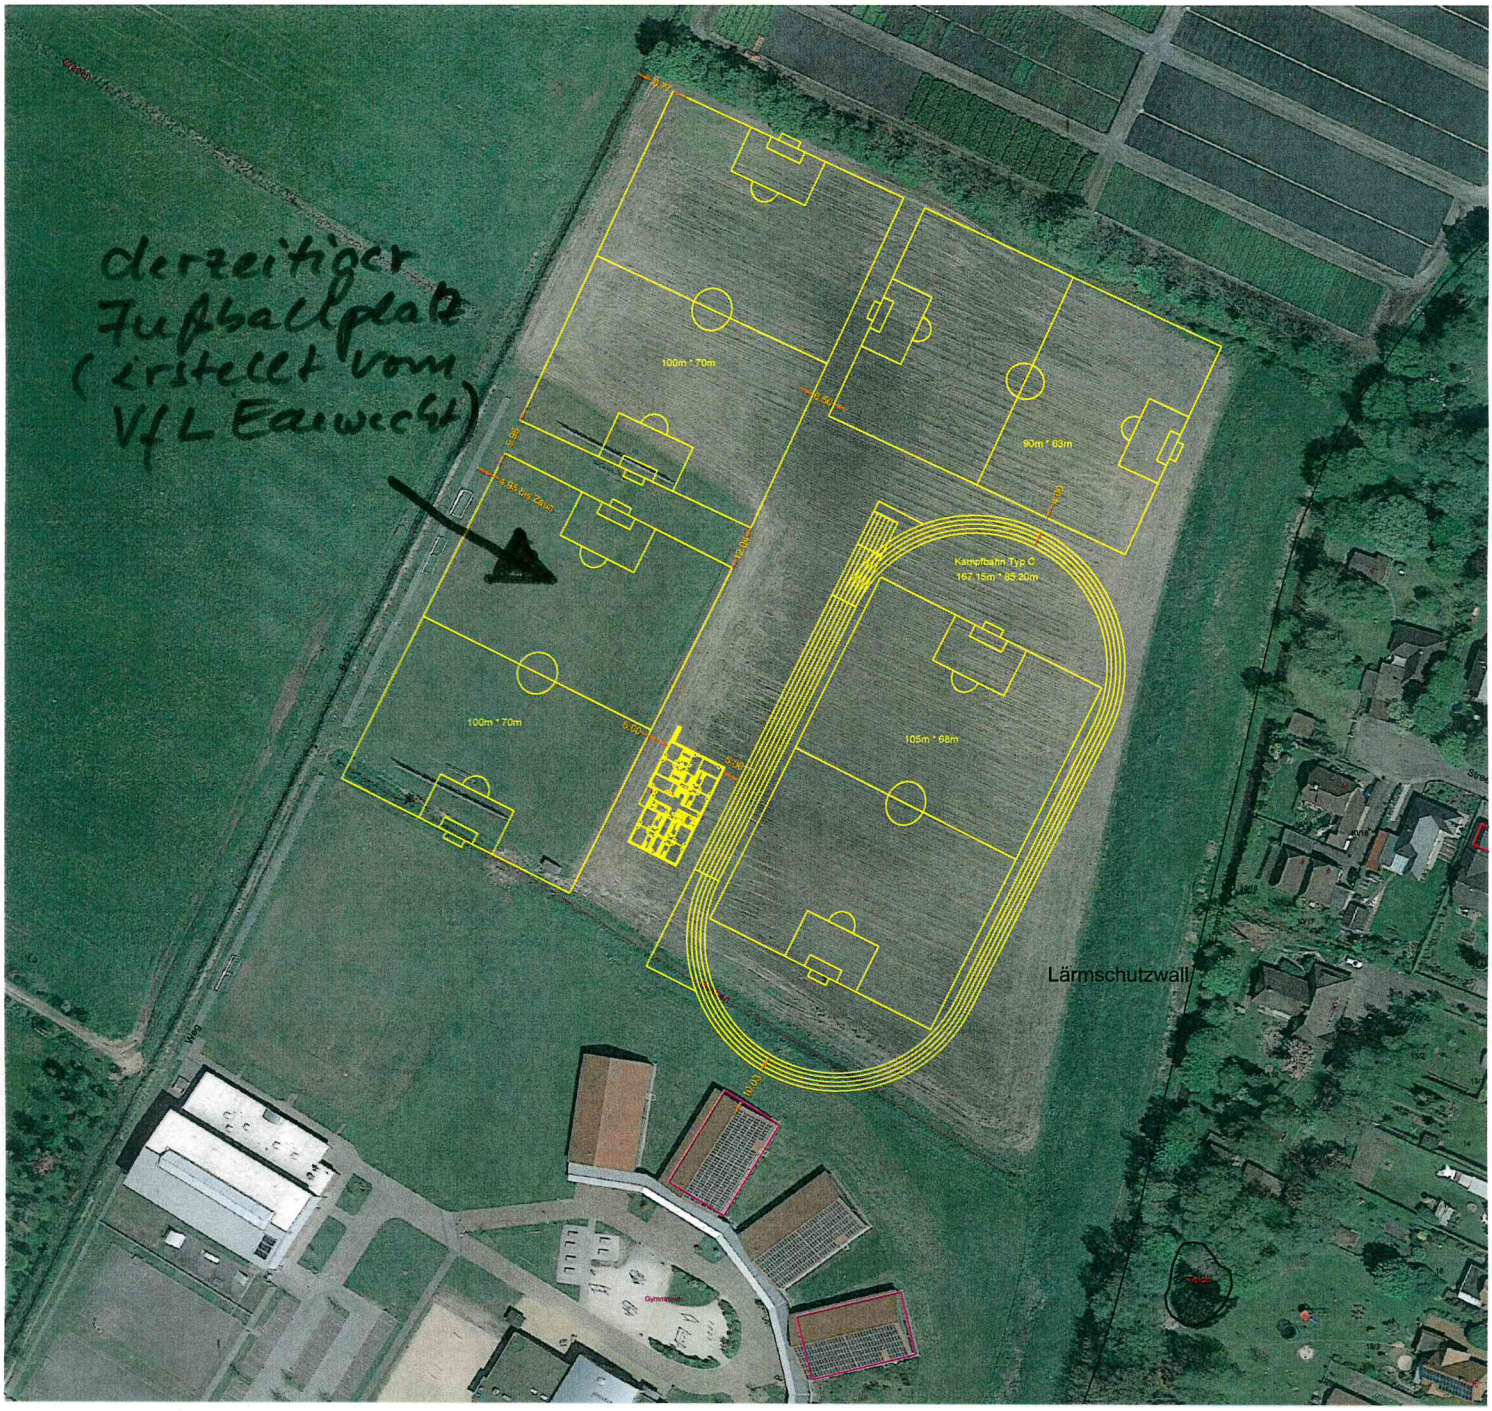

derzeitiger Fußballplatz (erstellt vom VfL Eauwecht)
100m * 70m
90m * 63m
Kampfbahn Typ C
167.15m * 85.20m
105m * 68m
100m * 70m
Lärmschutzwall