
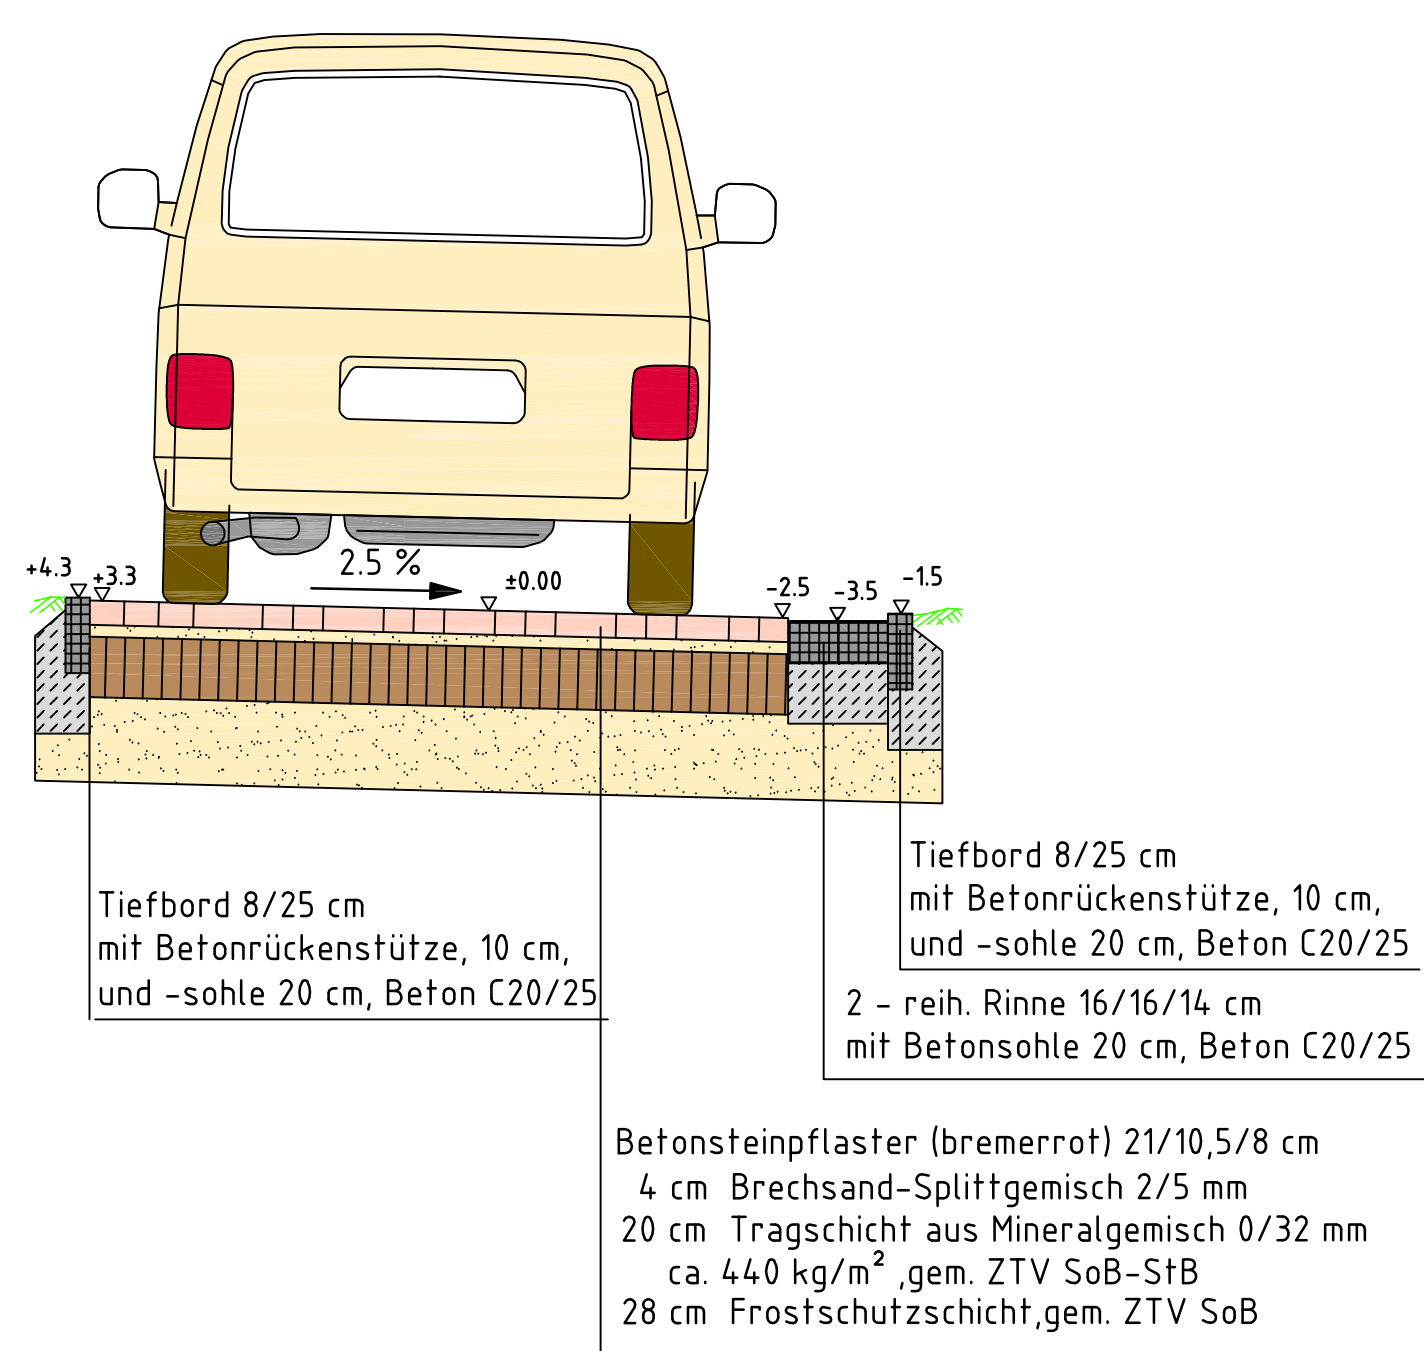
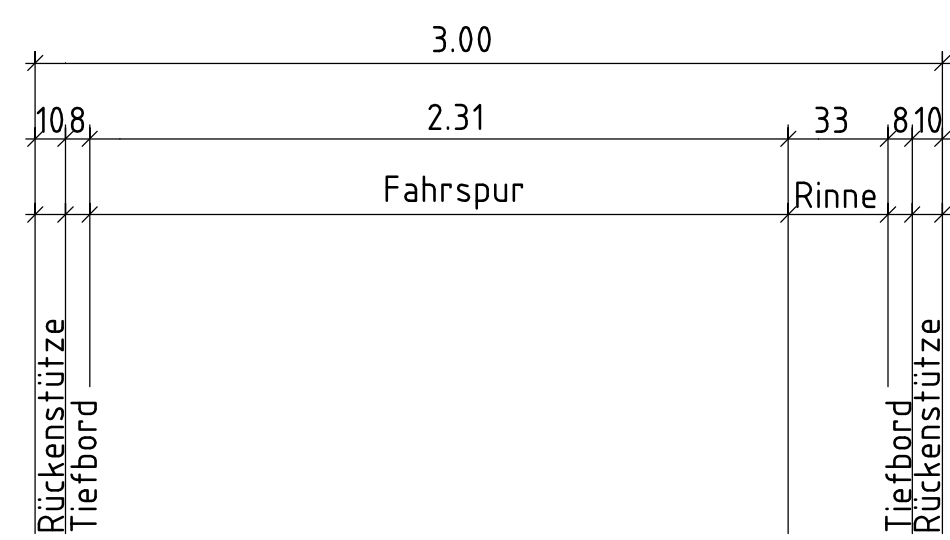
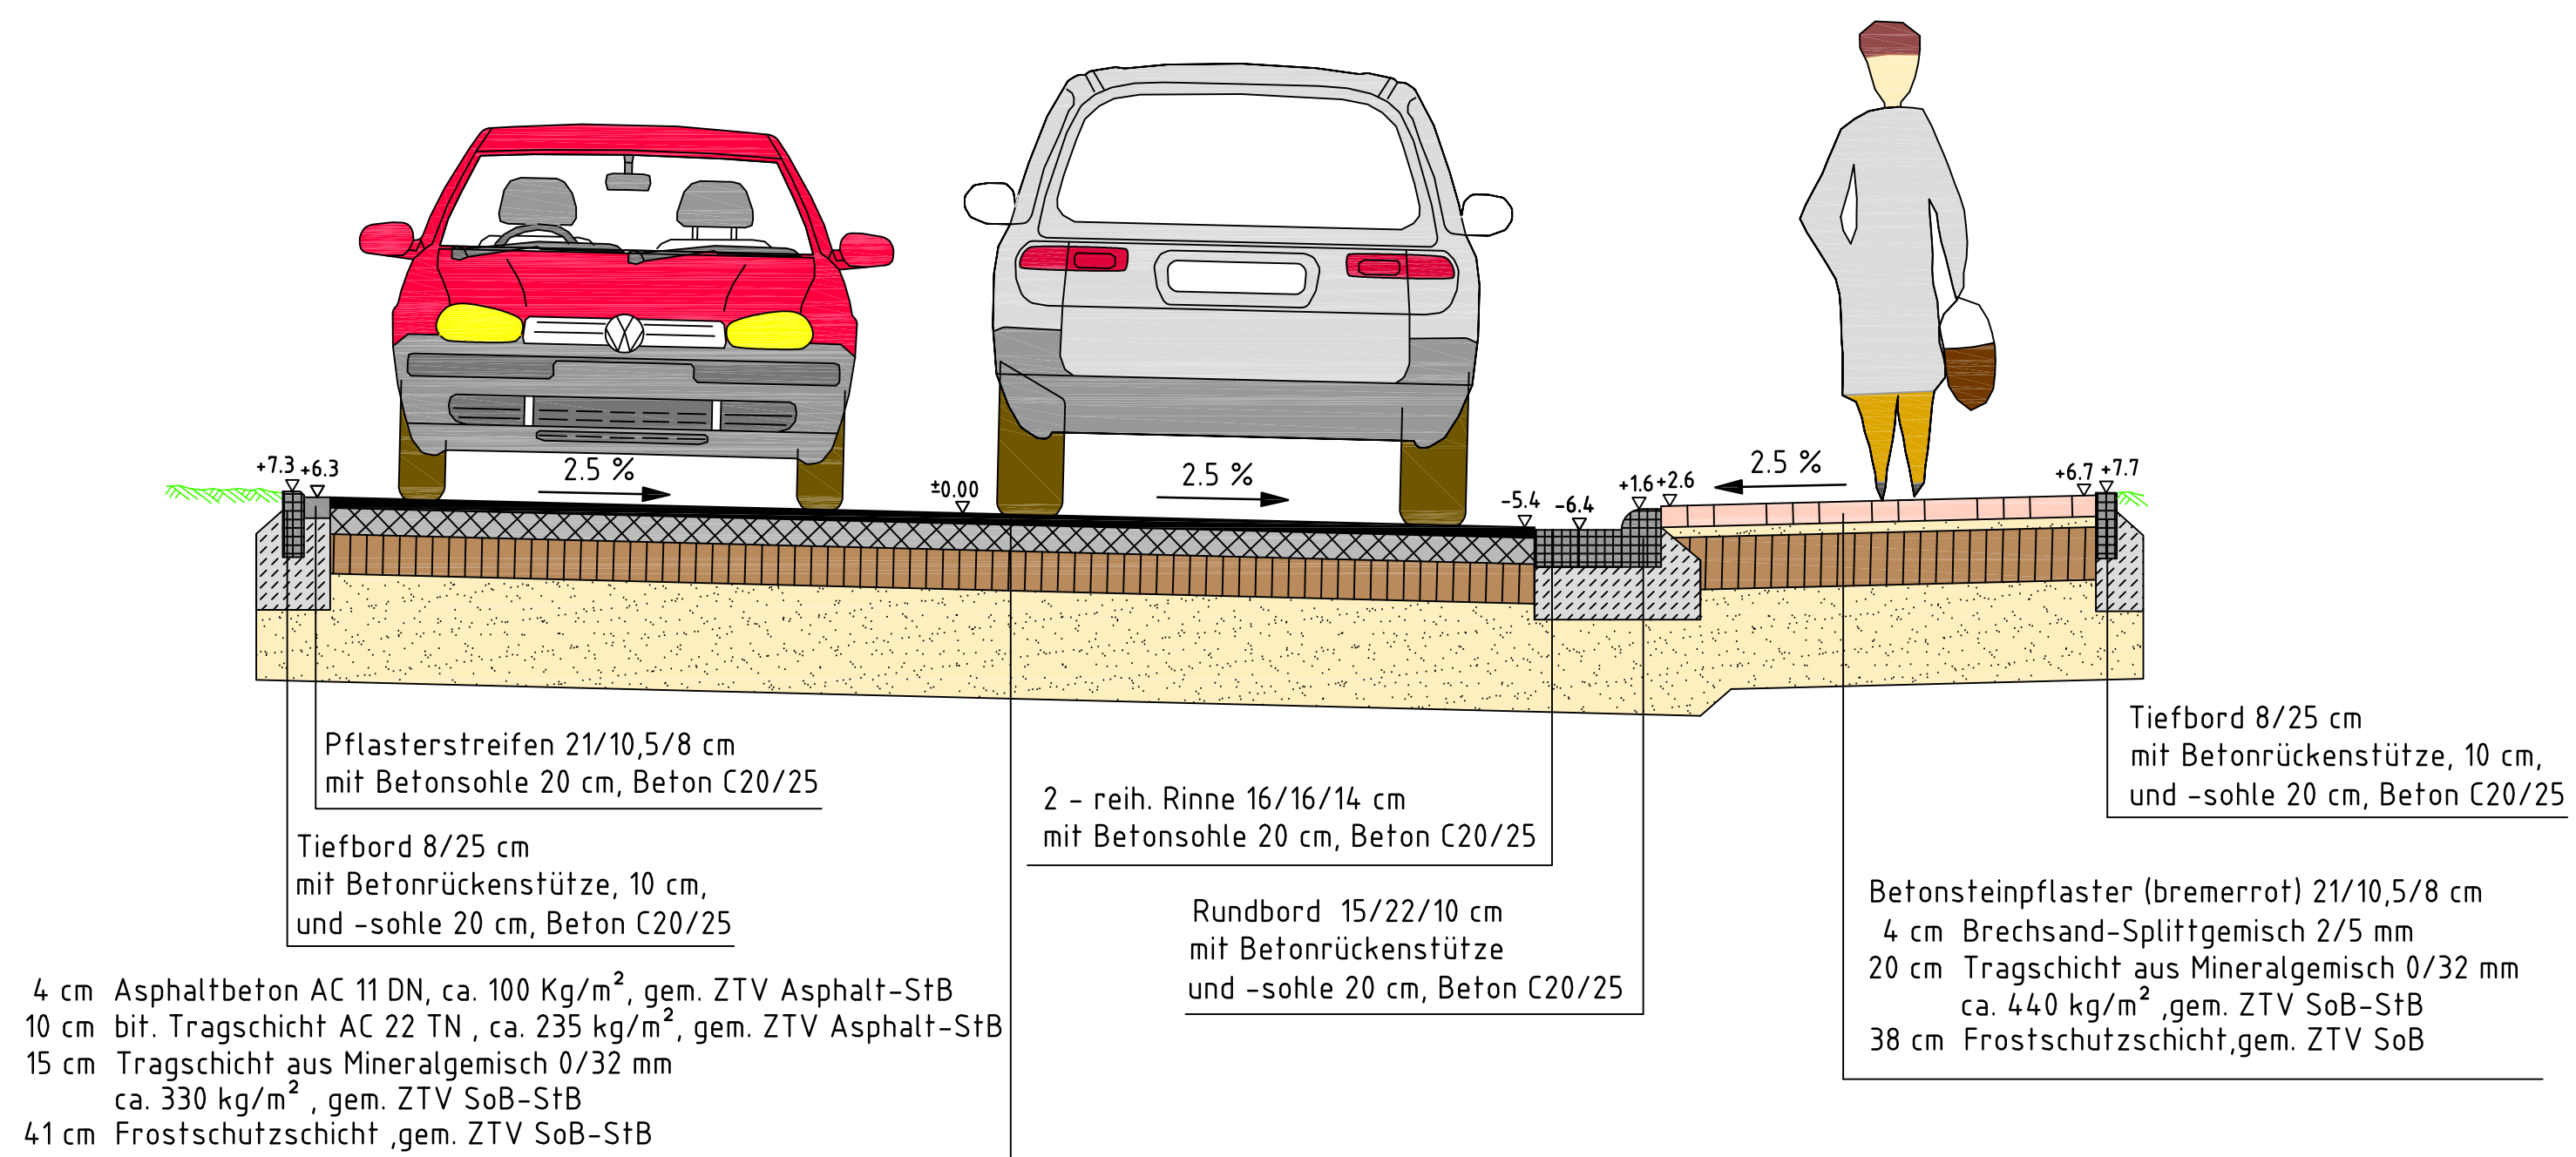


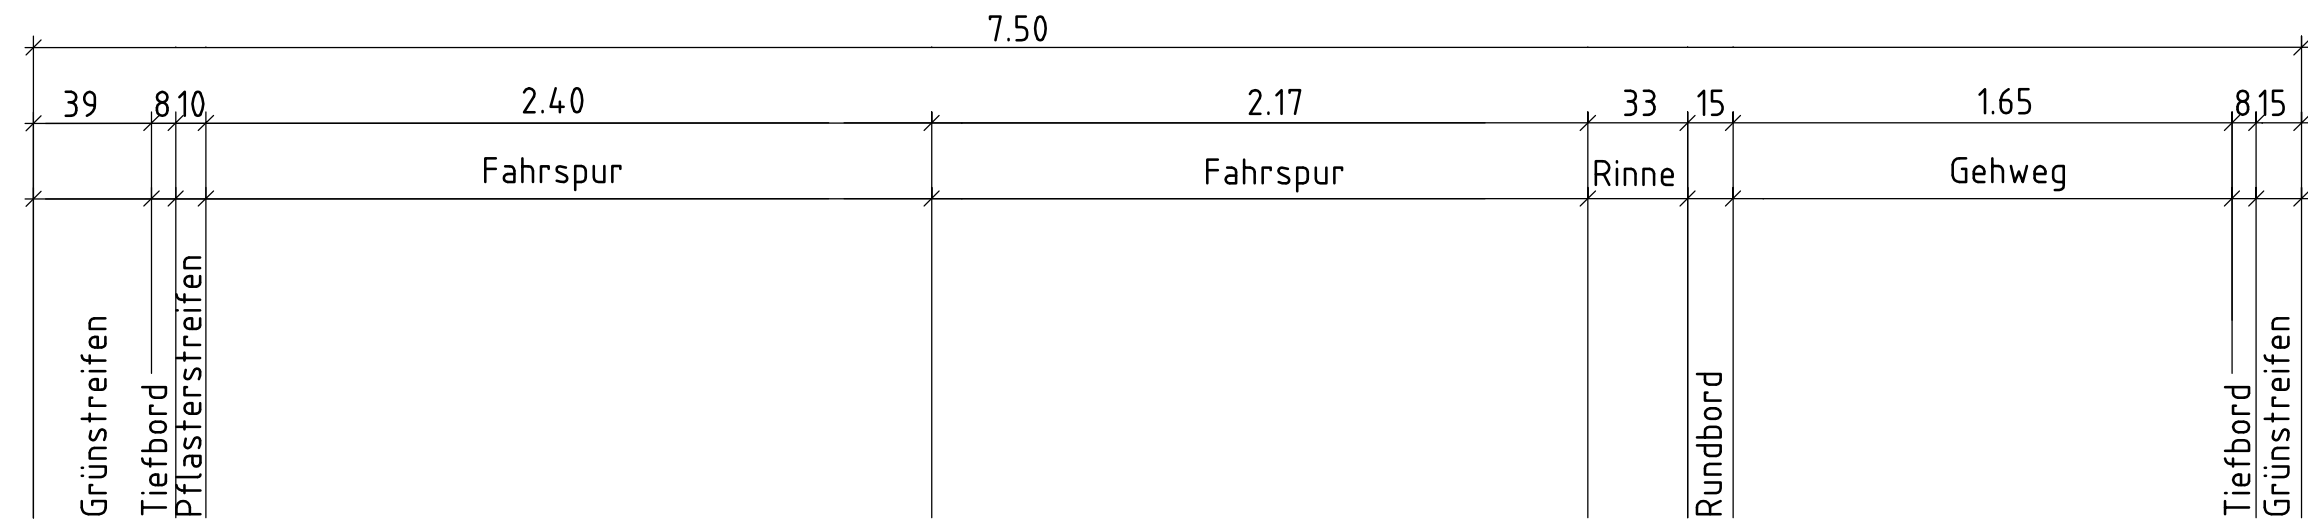

Index	Datum	Bemerkung / Änderungen	Name

Der Antragsteller	Der Entwurfsverfasser
Edewecht,	INGENIEURBÜRO FRILLING+ROLFS GMBH Rombergstraße 46, 49377 Vechta Postfach 1564, 49364 Vechta Tel.: 04441 8704-0, Fax: 04441 8704-80 info@fr-vechta.de, www.fr-vechta.de
	Vechta, 08.11.2017

VORABZUG

INGENIEURBÜRO FRILLING+ROLFS GMBH Beratende Ingenieure VBI Rombergstraße 46, 49377 Vechta Tel.: 04441 8704-0, Fax: 04441 8704-80 info@fr-vechta.de, www.fr-vechta.de		
Sachbearbeiter Überwasser / Begel	Bauherr Gemeinde Edewecht Rathausstraße 7 26188 Edewecht	
Zeichner Völkerding	Erschließung des B-Plangebietes Nr. 192 in Friedrichsfehn	
Projekt-Nr. K-E08-KAN-10		
Blatt-Nr. 4	Ausbauquerschnitte	
Index		
Stand 08.11.2017	Phase Entwurf	
Plangröße 0,59x0,57=0,34 m ²		
Datei		
Maßstab 1 : 25		