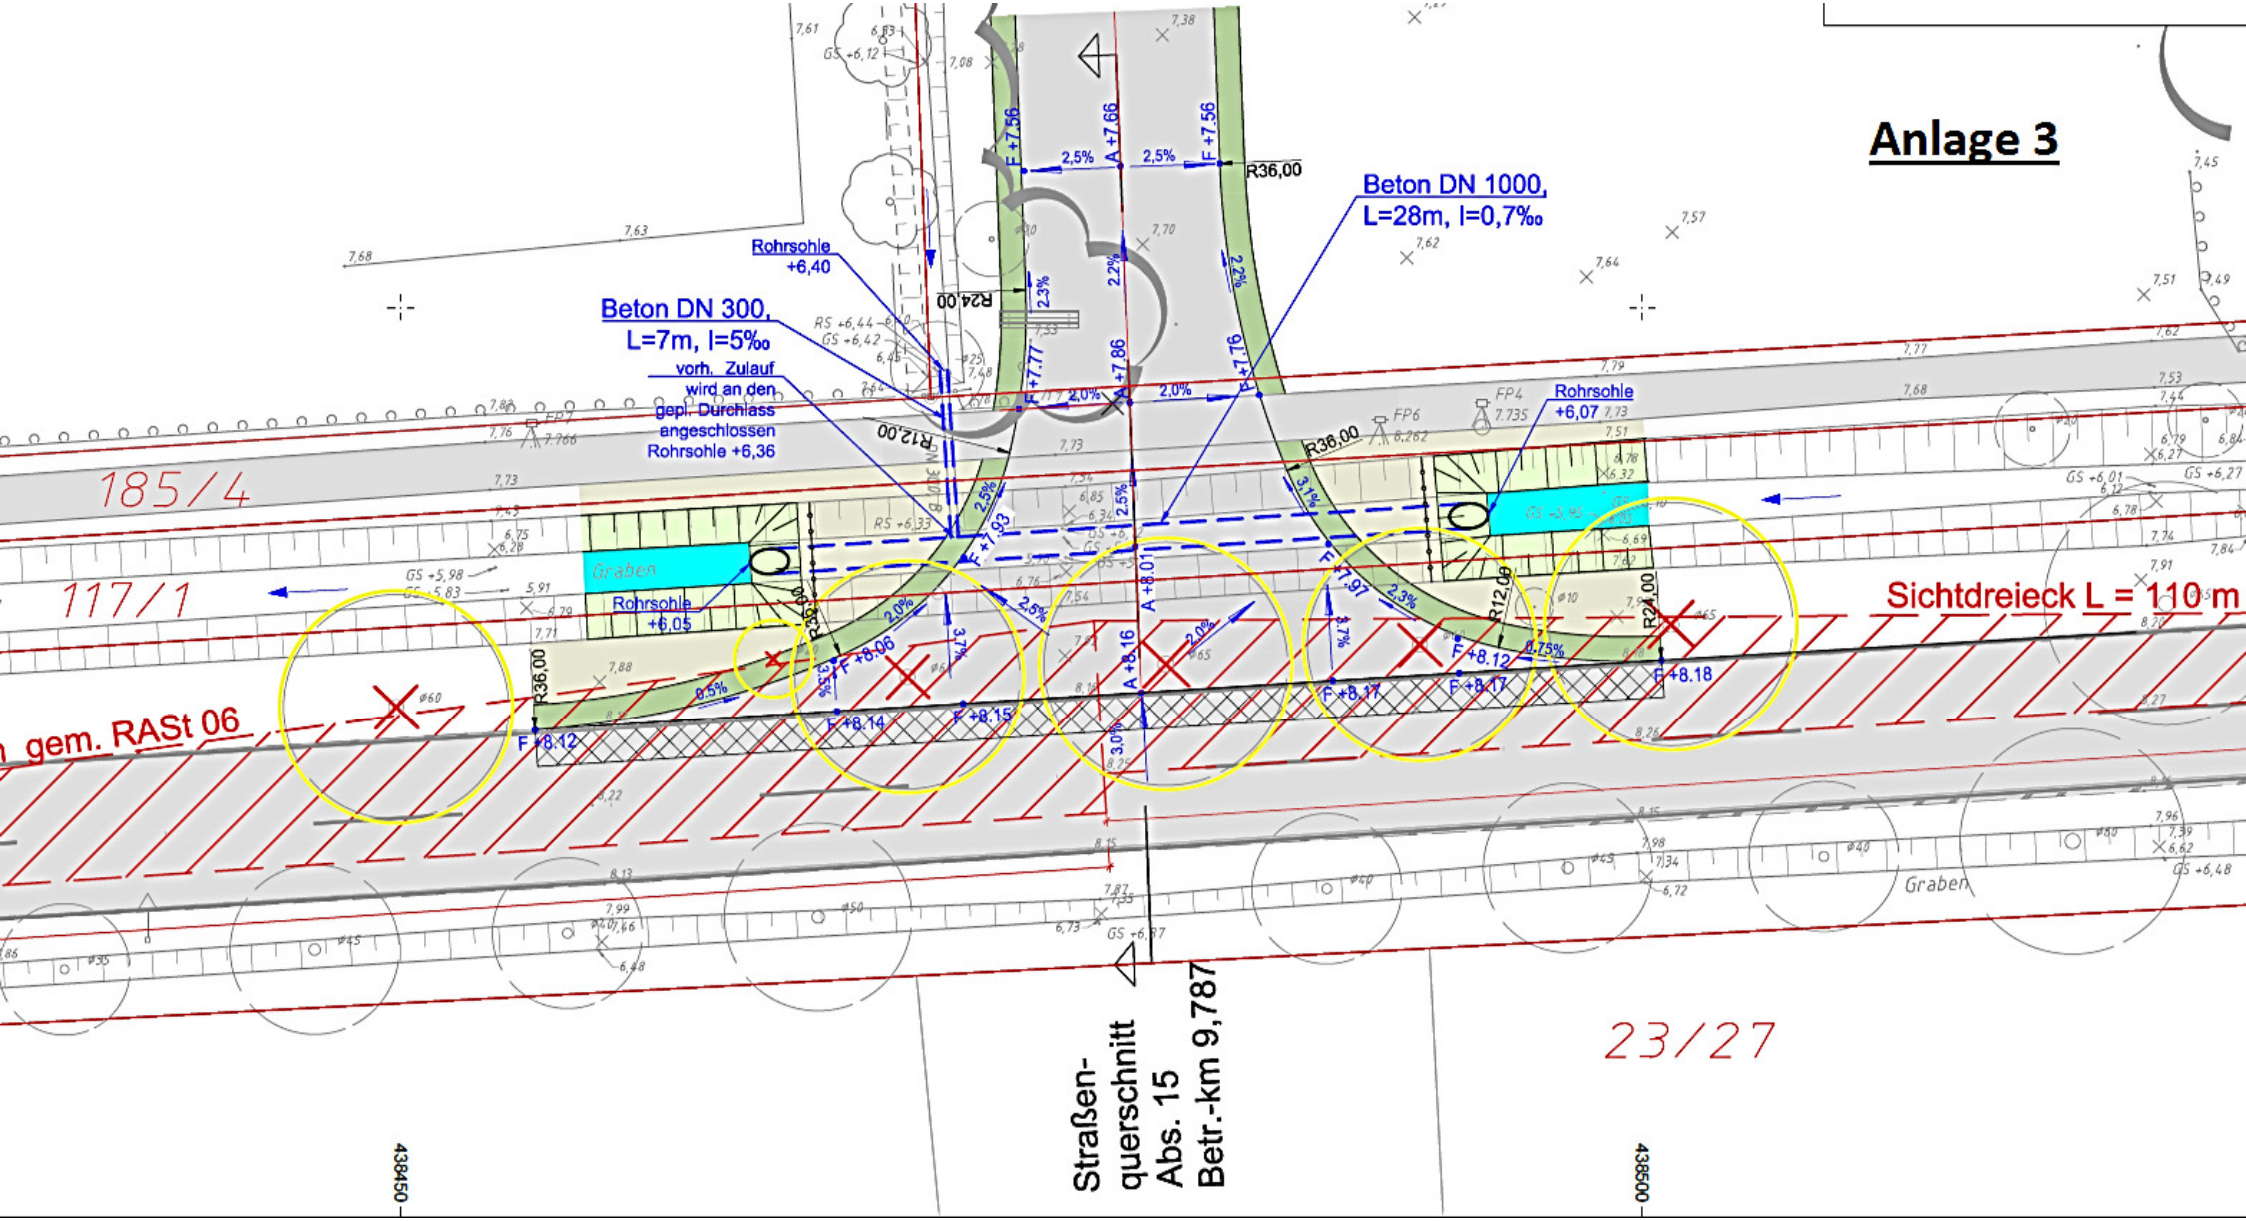

Anlage 3
Beton DN 1000,
L=28m, I=0,7‰
Beton DN 300,
L=7m, I=5‰
vorh. Zulauf
wird an den
gepl. Durchlass
angeschlossen
Rohrsohle +6,36
Rohrsohle
+6,40
Rohrsohle
+6,07
Rohrsohle
+6,05
Sichtdreieck L = 110 m
gem. RASt 06
Graben
Graben
185/4
117/1
23/27
R36,00
R24,00
R12,00
Straßen-
querschnitt
Abs. 15
Betr.-km 9,787
438450
438500